


Skala 1:50:500

LEGENDA:


-  Teren
-  Niweleta

ZJAZD

PARKING

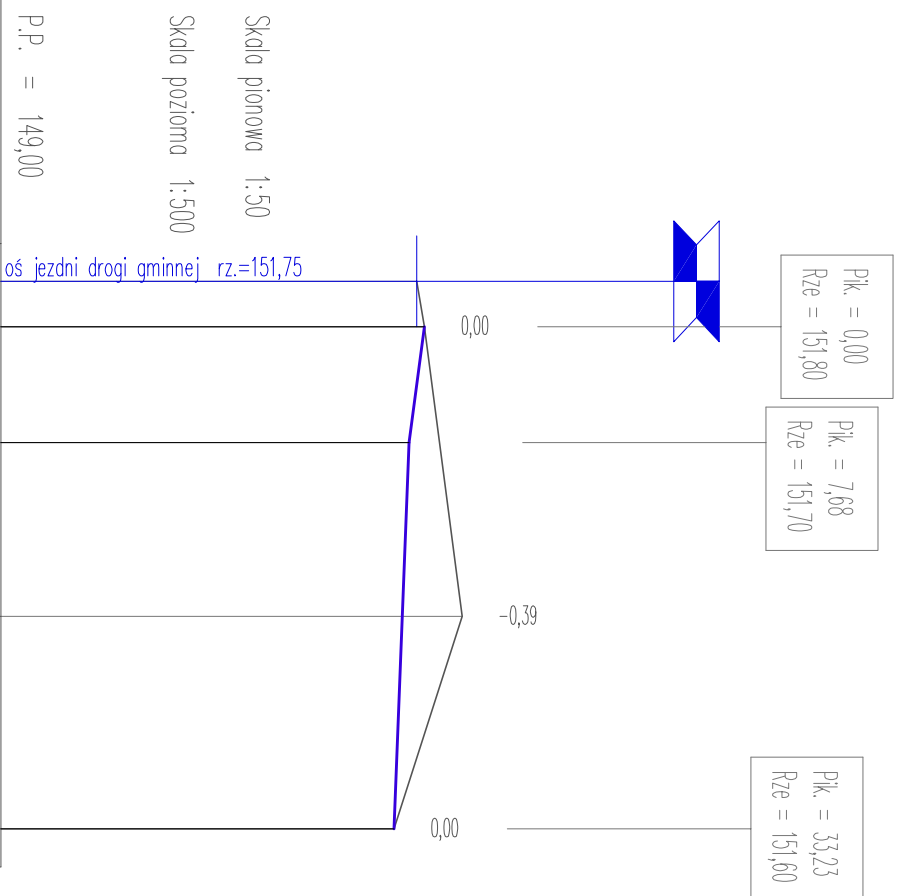

P.P. = 149,00	
RZĘDNE NIWELETY	151,80 151,80 151,70 151,66 151,60
ELEMENTY NIWELETY	$i=-1,302\%$ $L=7,68$ $i=-0,391\%$ $L=25,55$
RZĘDNE TERENU	151,75 151,80 152,05 151,60
ELEMENTY TRASY	
ODLEGŁOŚCI	-3,00 0,00 7,68 19,17 33,23

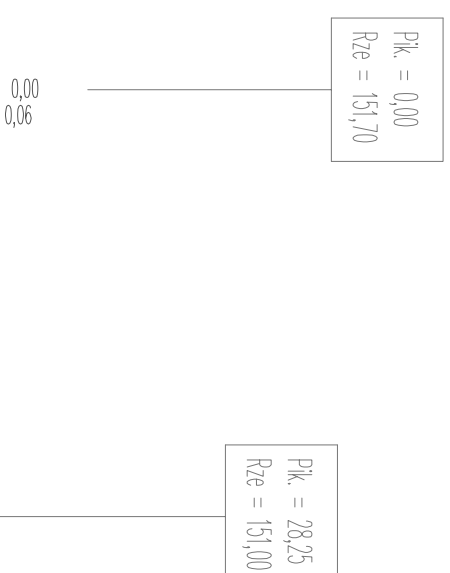

P.P. = 148,00	
RZĘDNE NIWELETY	151,70 151,66 151,00
ELEMENTY NIWELETY	$i=-2,478\%$ $L=28,25$
RZĘDNE TERENU	151,70 151,60 151,00
ELEMENTY TRASY	
ODLEGŁOŚCI	0,00 1,75 28,25

ul. Strzelinica 2, 83-400 Koscielzyna NIP 591-163-58-00, Regon 220376462 tel./fax +48 58 680 83 69	867-16
--	--------

INWESTOR: Gmina Lipusz ul. Wybickiego 27, 83-424 Lipusz	SKALA 1:50/500
---	-------------------

INWESTYCJA: ZMIANA SPOSOBU UŻYTKOWANIA WRAZ Z PRZEBUDOWĄ IZSTANIACEGO BUDYNKU PRZEDSZKOLA NA FUNKCJĘ ZŁOBKA I ROZBUDOWA BUDYNKU DOOCIEPLENIE WRAZ ZE ŚCIANĄ WARSZTOWĄ, ZMIANA SPOSOBU UŻYTKOWANIA WRAZ Z PRZEBUDOWĄ IZSTANIACEGO BUDYNKU GOSPODARCZEGO FUNKCJĘ KOTŁOWNI OBSŁUGUJĄCEJ BUDYNEK ZŁOBKA, BUDOWĘ PLACU ZABAW I PARKINGU	NR RYS. 3
---	--------------

BRANŻA: DROGOWA Profilę podłużne	DATA 01.2017
-------------------------------------	-----------------

PROJEKTANT: mgr inż. Kozimierz Sarnowski upr. nr 4457/64/90 projektanta w specjalności: konstrukcyjno-inżynierskiej w zakresie dróg i lotniskowych dróg startowych oraz manieżersyjnych	
--	--

ASYSYENT PROJ: mgr inż. Szczepan Guziński upr. nr FOM/0100/OM00/12	
--	--

SPRAWDZAJĄCY: mgr inż. Katarzyna Przybyła upr. nr FOM/0283/PW00/11 projektanta w specjalności: drogowej	
--	--