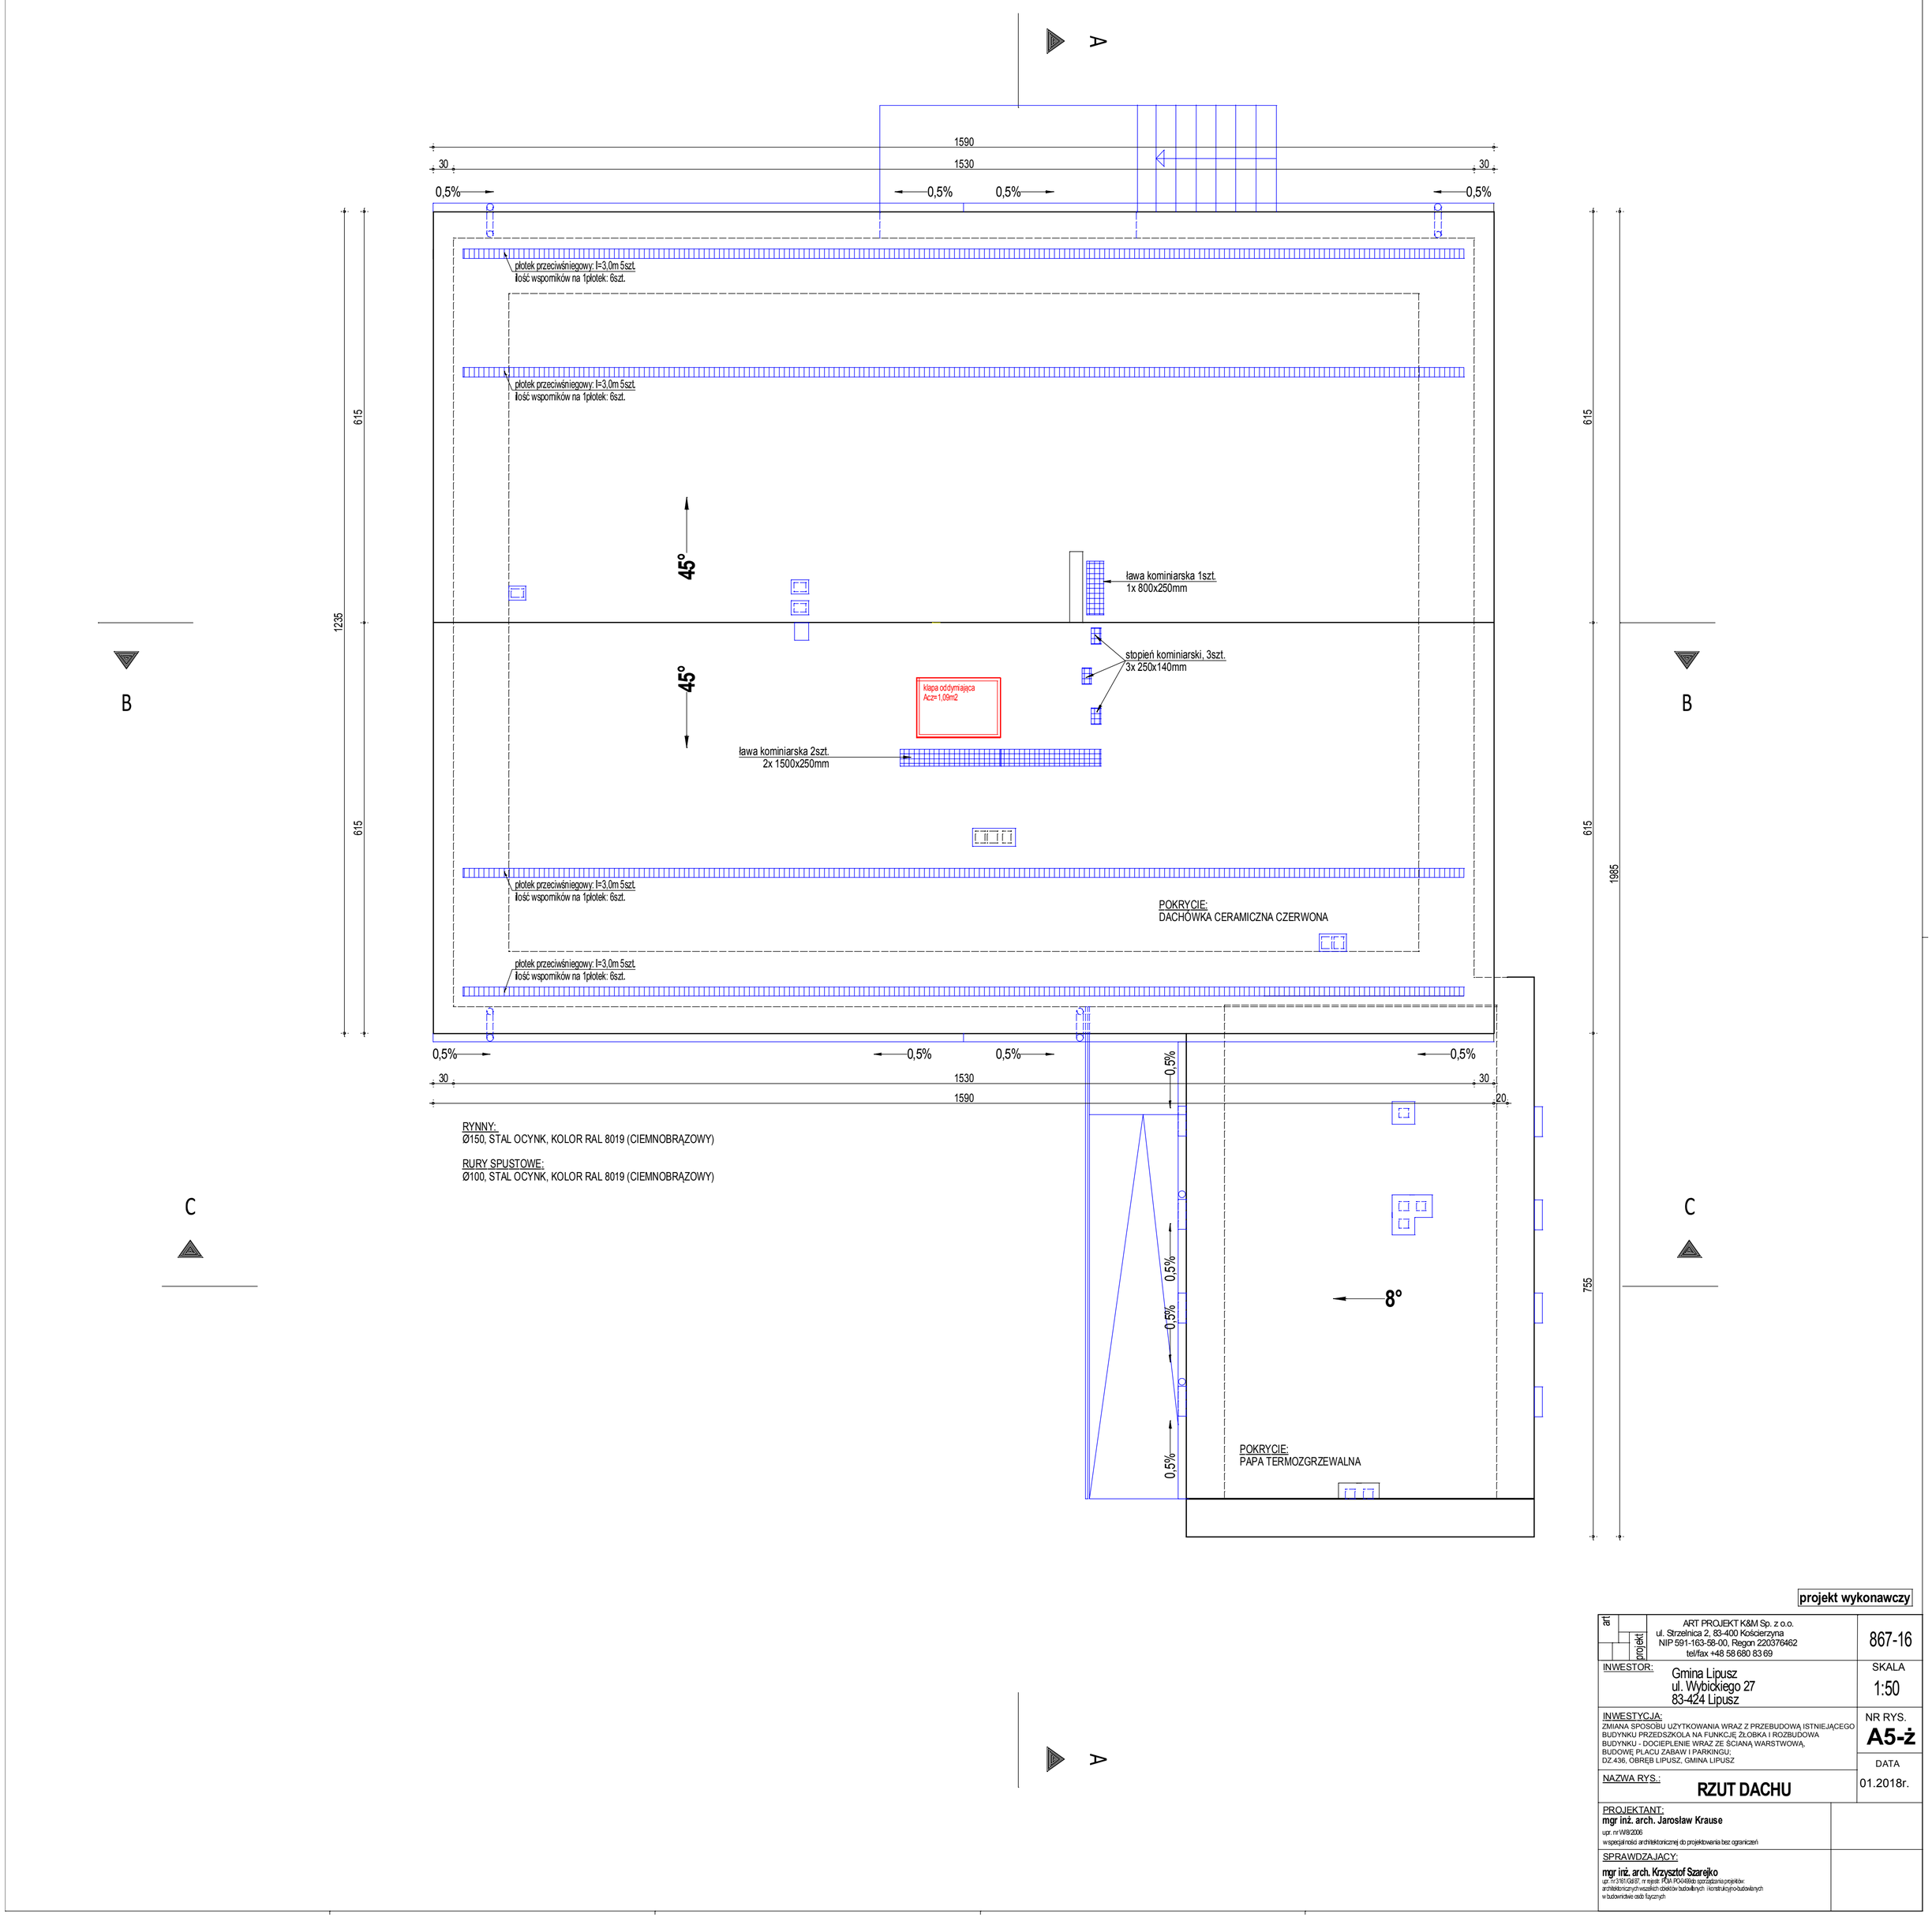

projekt wykonawczy

art / projekt

ART PROJEKT K&M Sp. z o.o.
ul. Strzelnica 2, 83-400 Kościerzyna
NIP 591-163-58-00, Regon 220376462
tel/fax +48 58 680 83 69

867-16

INWESTOR:
Gmina Lipusz
ul. Wybickiego 27
83-424 Lipusz

SKALA
1:50

INWESTYCJA:
ZMIANA SPOSOBU UZYTKOWANIA WRAZ Z PRZEBUDOWĄ ISTNIEJĄCEGO BUDYNKU PRZEDSZKOLA NA FUNKCJĘ ŻŁOBKA I ROZBUDOWA BUDYNKU - DOCIEPLENIE WRAZ ZE ŚCIANĄ WARSTWOWĄ, BUDOWĘ PLACU ZABAW I PARKINGU:
DZ.436, OBRĘB LIPUSZ, GMINA LIPUSZ

NR RYS.
A5-ż

NAZWA RYS.:
RZUT DACHU

DATA
01.2018r.

PROJEKTANT:
mgr inż. arch. Jarosław Krause
upr. nr WB/2006
w specjalności architektonicznej do projektowania bez ograniczeń

SPRAWDZAJĄCY:
mgr inż. arch. Krzysztof Szarejko
upr. nr 3161/Gd/97, nr rejestr. PDA P/0468/pb sporządzania projektów:
architektonicznych wszelkich obiektów budowlanych i konstrukcyjno-budowlanych
w budownictwie osób fizycznych