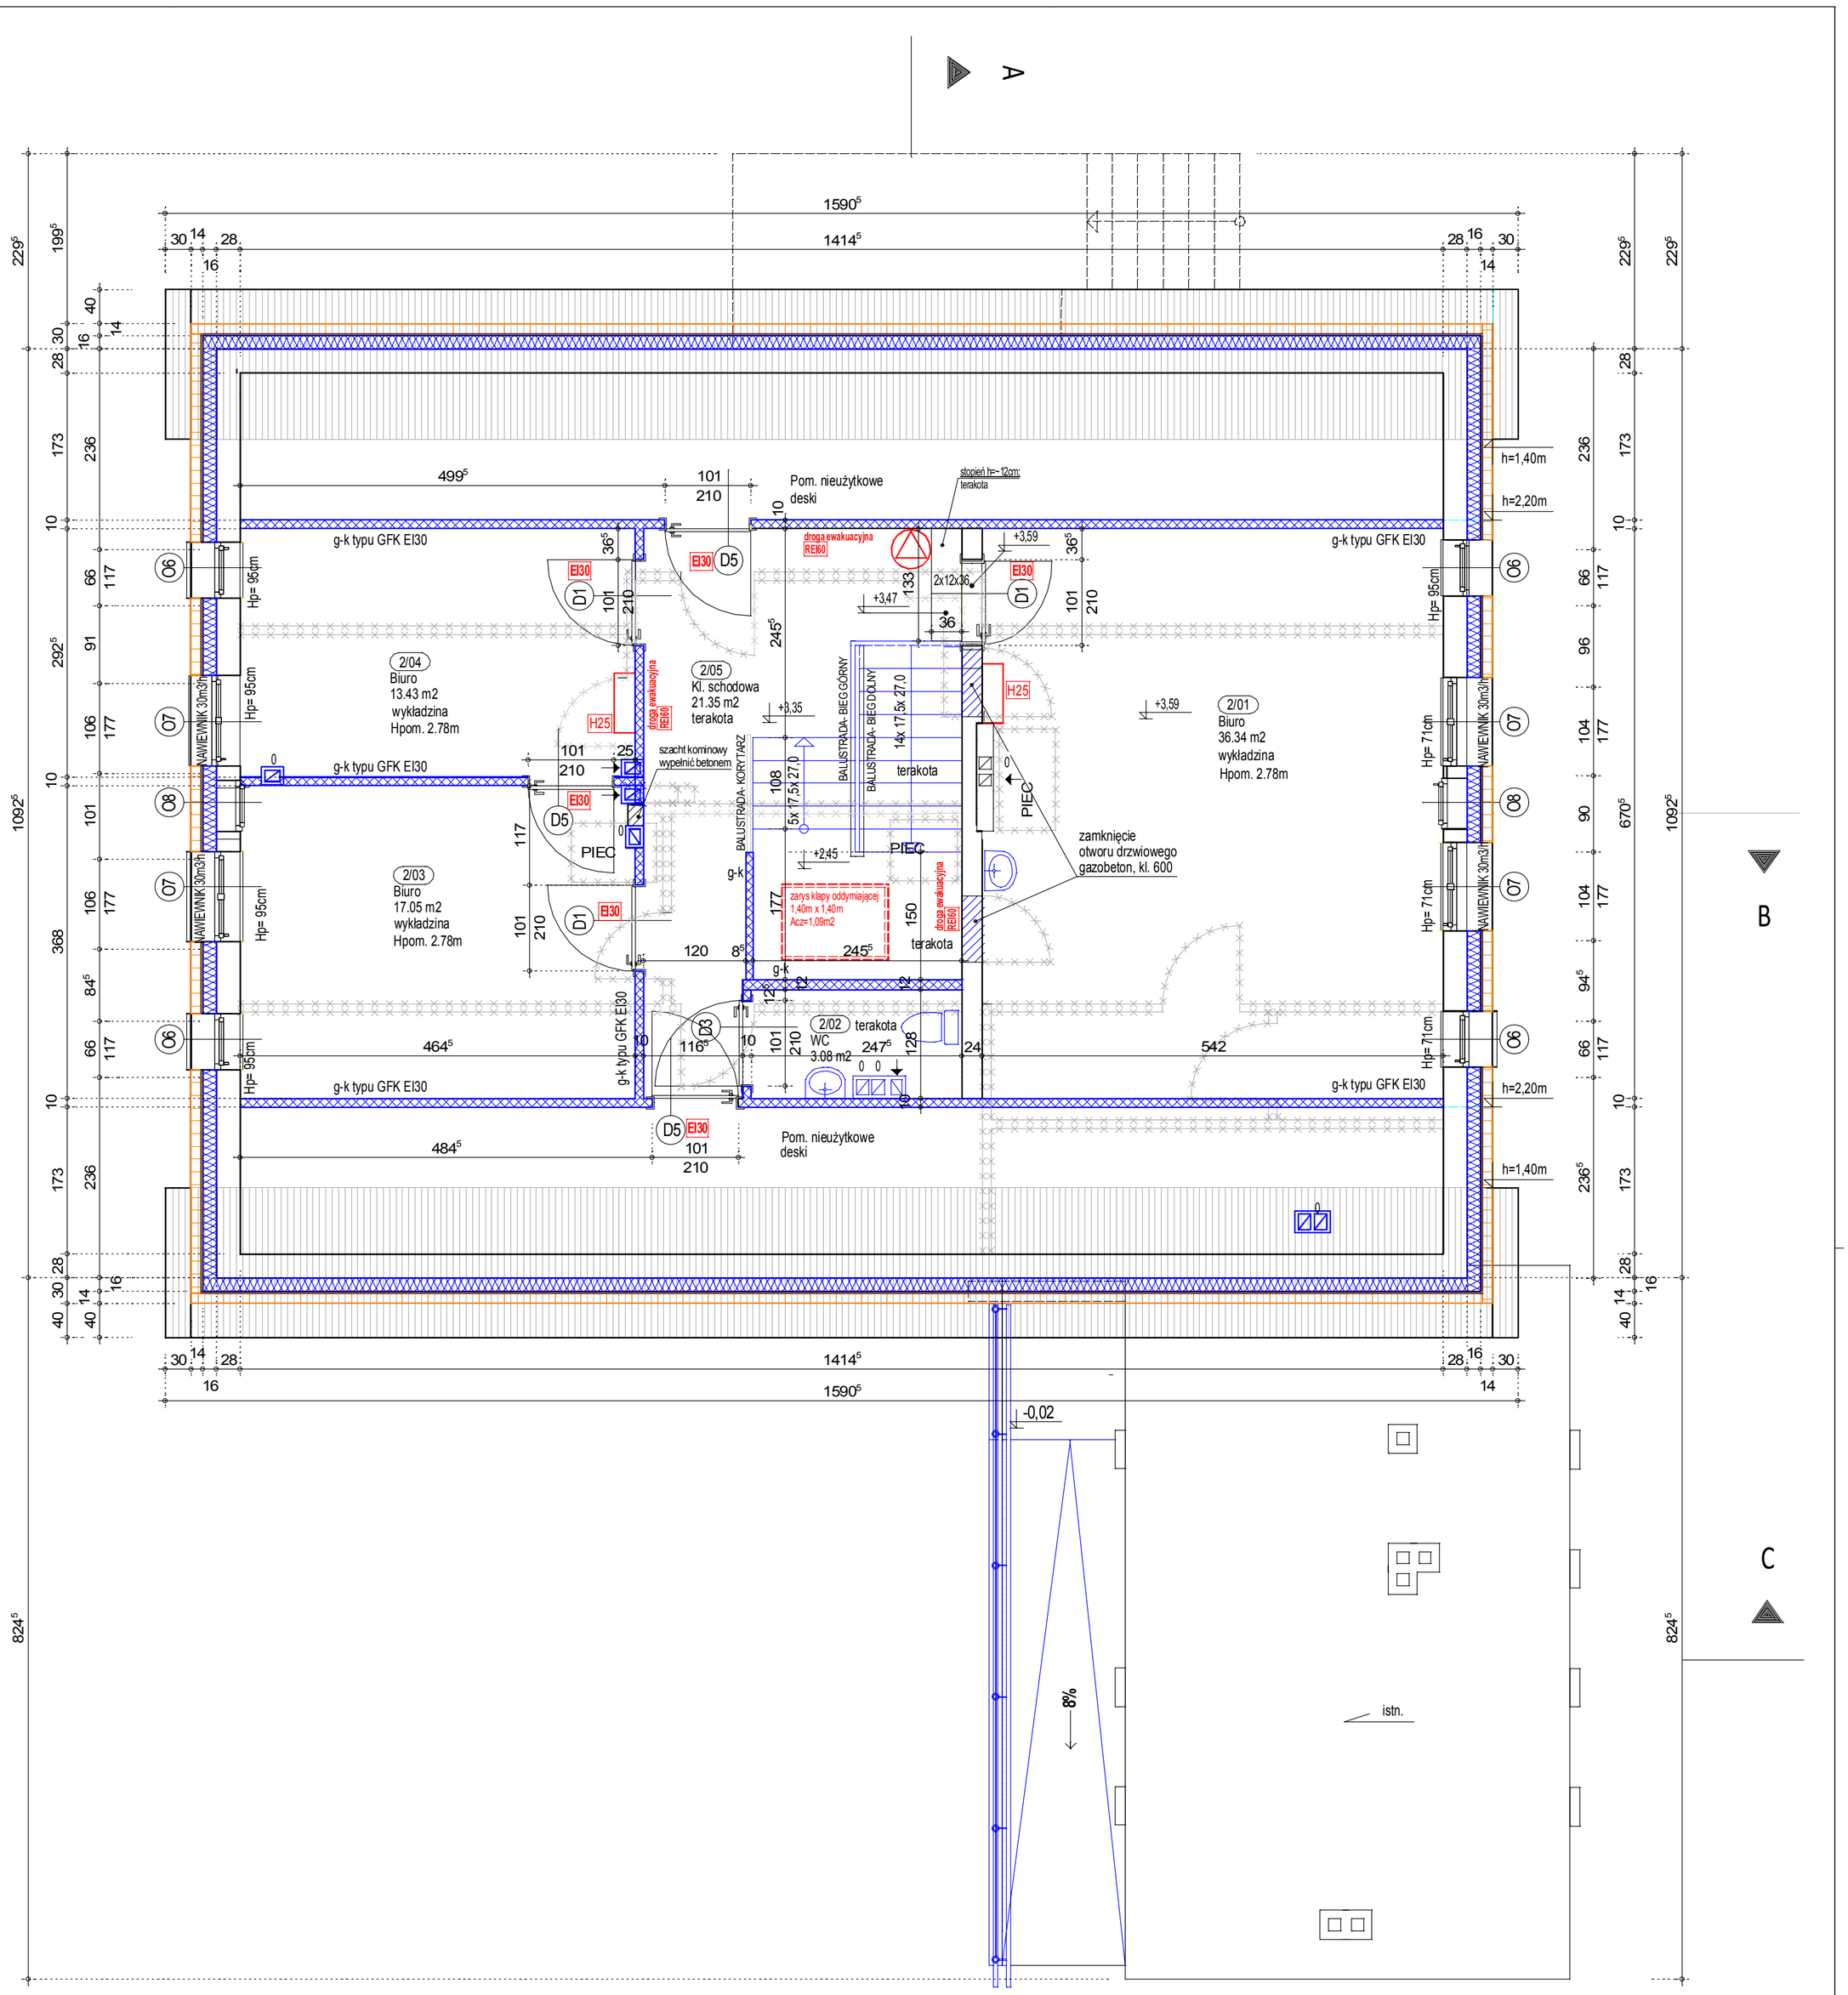

2/01	Biuro	36.34 m2	
2/02	WC	3.08 m2	
2/03	Biuro	17.05 m2	
2/04	Biuro	13.43 m2	
2/05	Kl. schodowa	21.35 m2	91.25 m2

LEGENEDA:

- Ściany istniejące
- Ściany/ elementy projektowane
- Ściany/ elementy do rozbiórki
- Gaśnica, masa środka gaśniczego 2kg (lub 3dm3)
- H25 — Hydrant wewnetrzny 25

projekt wykonawczy

ART PROJEKT K&M Sp. z o.o.
ul. Strzelnica 2, 83-400 Kościerzyna
NIP 591-163-58-00, Regon 220376462
tel/fax +48 58 680 83 69

867-16

INWESTOR: Gmina Lipusz, ul. Wybickiego 27, 83-424 Lipusz

SKALA 1:50

INWESTYCJA: ZMIANA SPOSOBU UZYTKOWANIA WRAZ Z PRZEBUDOWĄ ISTNIEJĄCEGO BUDYNKU PRZEDSZKOLA NA FUNKCJĘ ŻŁOBKA I ROZBUDOWA BUDYNKU - DOCIEPLENIE WRAZ ZE ŚCIANĄ WARSTWOWĄ, BUDOWĘ PLACU ZABAW I PARKINGU; DZ.436, OBRĘB LIPUSZ, GMINA LIPUSZ

NR RYS. **A4-ż**

DATA 01.2018r.

NAZWA RYS.: **RZUT PODDASZA**

PROJEKTANT: **mgr inż. arch. Jarosław Krause**
upr. nr WB/2006
w specjalności architektonicznej do projektowania bez ograniczeń

SPRAWDZAJĄCY: **mgr inż. arch. Krzysztof Szarejko**
upr. nr 3161/Gd87, nr rejestr. PDA PO-0499 do sporządzania projektów architektonicznych wszelkich obiektów budowlanych i konstrukcyjno-budowlanych w budownictwie osób fizycznych