BALUSTRADA- **BIEG GÓRNY**

SKALA 1:25

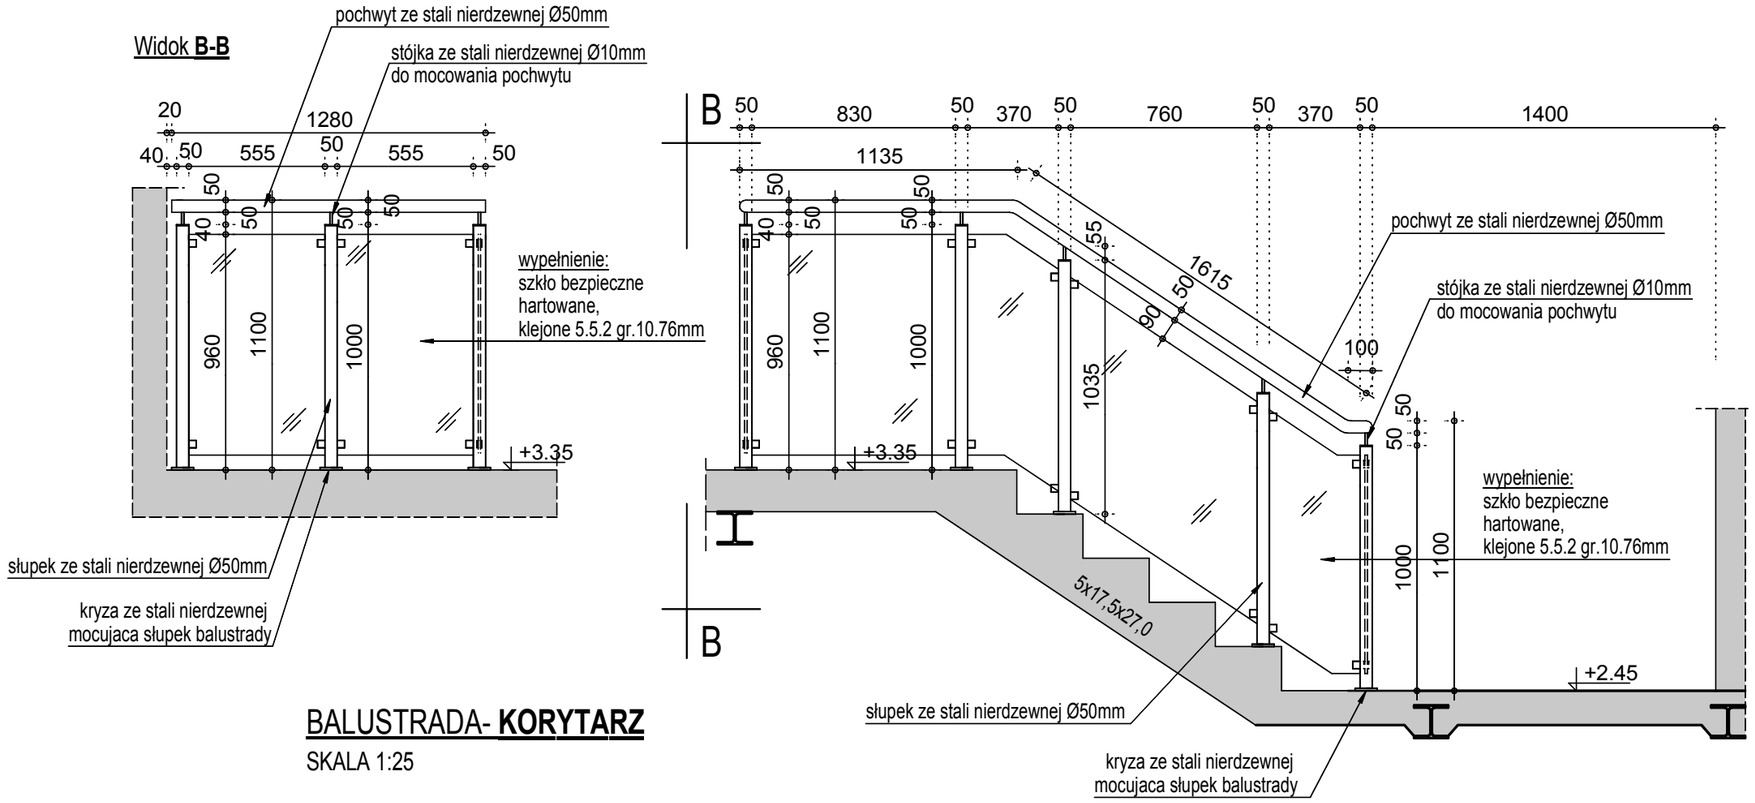

BALUSTRADA- **KORYTARZ**

SKALA 1:25

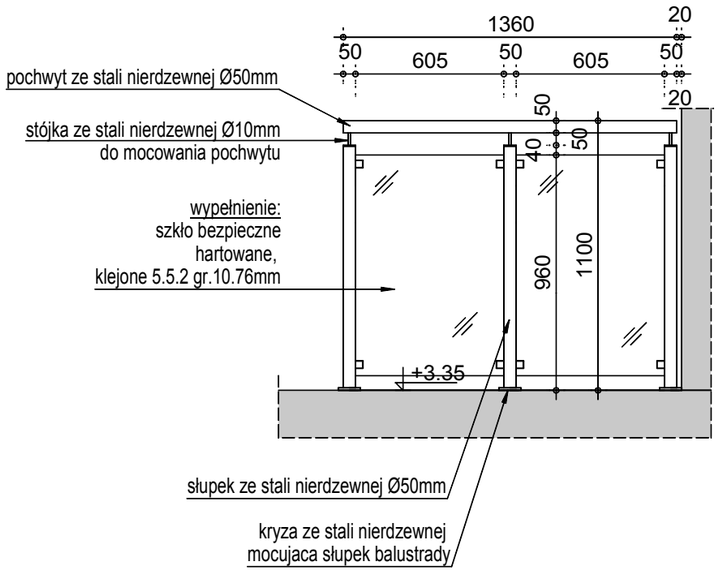

projekt wykonawczy

art projekt
ART PROJEKT K&M Sp. z o.o.
ul. Strzelnica 2, 83-400 Kościerzyna
NIP 591-163-58-00, Regon 220376462
tel/fax +48 58 680 83 69

867-16

INWESTOR:
Gmina Lipusz
ul. Wybickiego 27
83-424 Lipusz

SKALA 1:25

INWESTYCJA:
ZMIANA SPOSOBU UZYTKOWANIA WRAZ Z PRZEBUDOWĄ ISTNIEJĄCEGO BUDYNKU PRZEDSZKOLA NA FUNKCJĘ ŻŁOBKA I ROZBUDOWA BUDYNKU - DOCIEPLENIE WRAZ ZE ŚCIANĄ WARSTWOWĄ, BUDOWĘ PLACU ZABAW I PARKINGU;
DZ.436, OBRĘB LIPUSZ, GMINA LIPUSZ

NR RYS. **A4.2-ż**

DATA 01.2018r.

NAZWA RYS.: **BALUSTRADA- BIEG GÓRNY**
BALUSTRADA- KORYTARZ

PROJEKTANT:
mgr inż. arch. Jarosław Krause
upr. nr W/8/2006
w specjalności architektonicznej do projektowania bez ograniczeń

SPRAWDZAJĄCY:
mgr inż. arch. Krzysztof Szarejko
upr. nr 3161/Gd/87, nr rejestr. POIA PO-0499do sporządzania projektów:
architektonicznych wszelkich obiektów budowlanych i konstrukcyjno-budowlanych
w budownictwie osób fizycznych