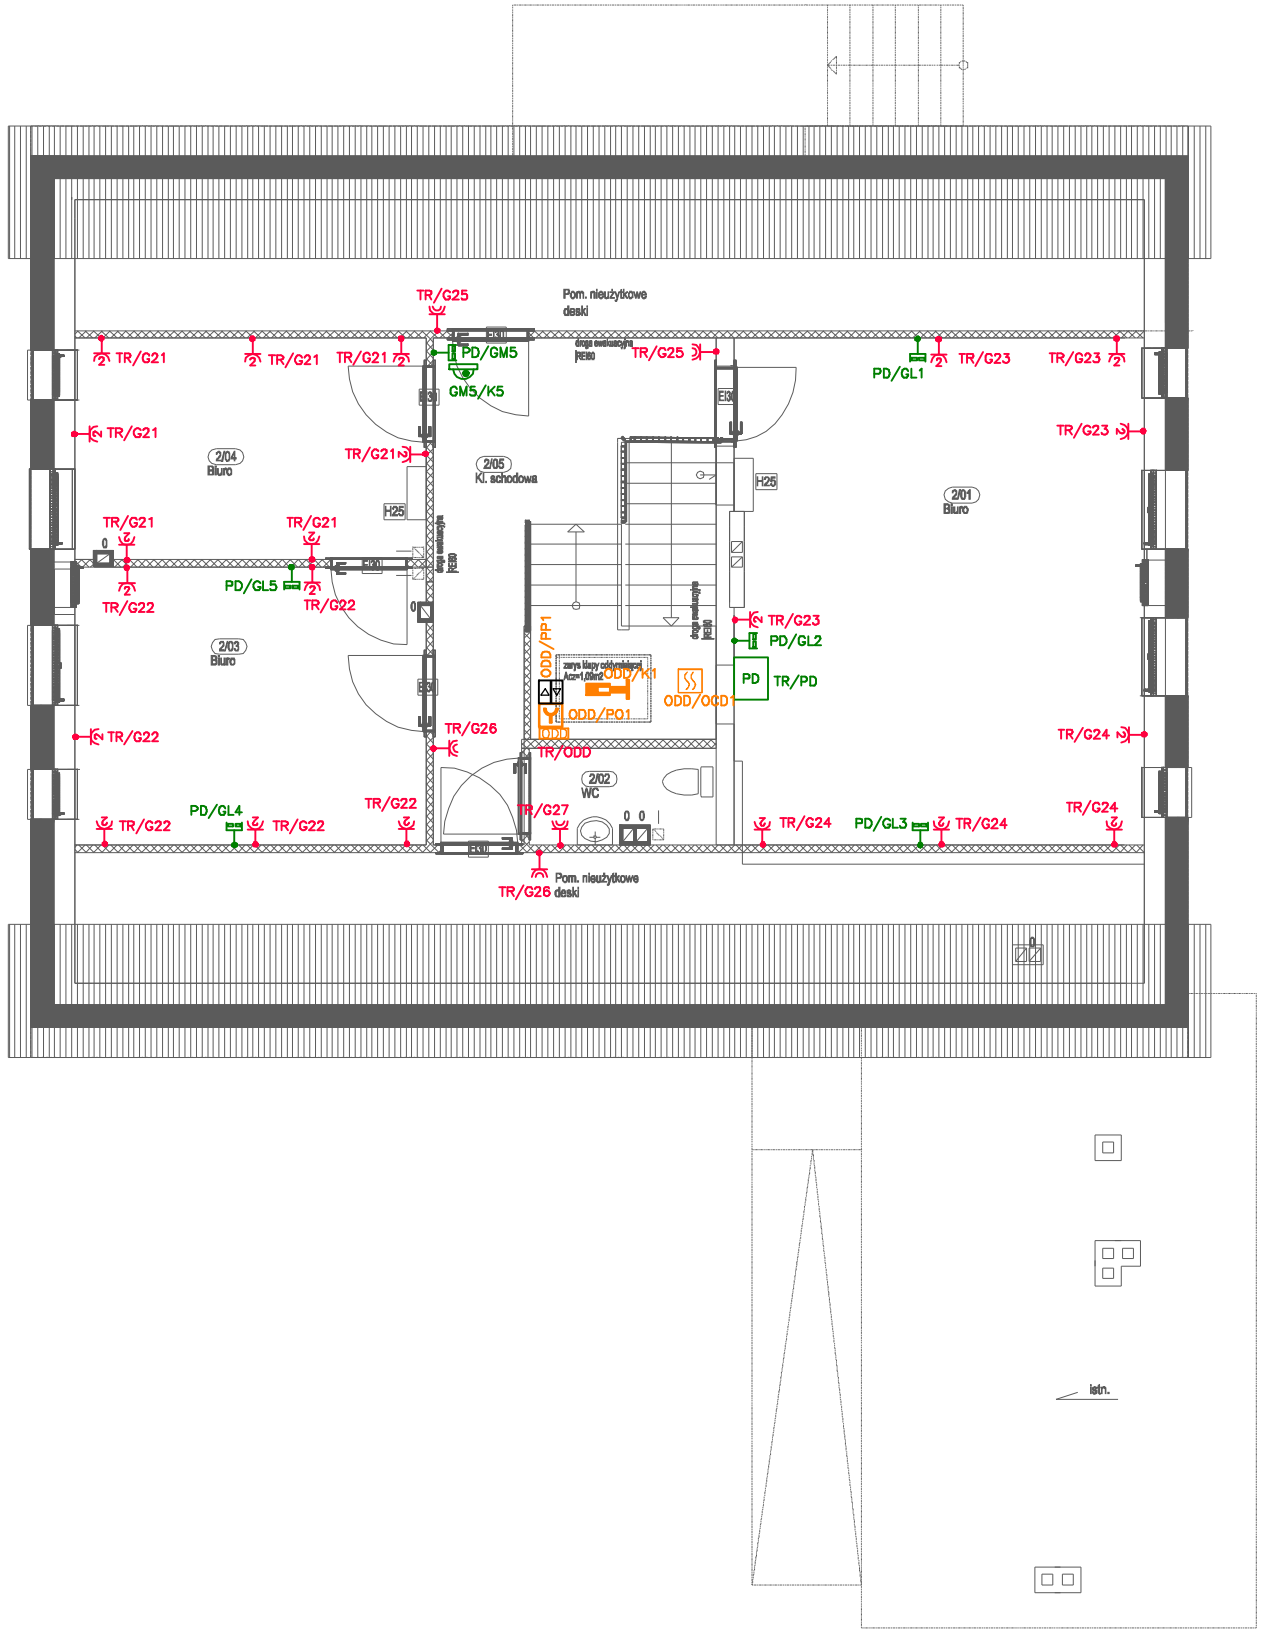

Oznaczenia zgodnie z rzutem parteru - instalacji gniazd, wypustów, oddymiania i kamer CCTV.

art projekt

ART PROJEKT K&M Sp. z o.o.
ul. Strzelnica 2, 83-400 Kościerzyna
tel./fax 058/ 680 83 69
NIP 5911635800 Regon 220376462

867-2016

INWESTOR: Gmina Lipusz
ul. Wybickiego 27
83-424 Lipusz

SKALA 1:100

INWESTYCJA:
Zmiana sposobu użytkowania wraz z przebudową istniejącego budynku przedszkola na funkcję żłobka i rozbudowę budynku-docieplenie wraz ze ścianą warstwową, budowę placu zabaw i parkingu w Lipuszu na działce nr 436

NR RYS. E5

DATA 01.2018

BRANŻA: ELEKTR. I TELETECH

RZUT PODDASZA – INST. GNIAZD, WYPUSTÓW, ODDYMIANIA I KAMER CCTV

PROJEKTANT:
mgr inż. Łukasz Bobkowski
upr. nr POM/0006/POOE/13
w specjalności instalacyjnej do projektowania bez ograniczeń