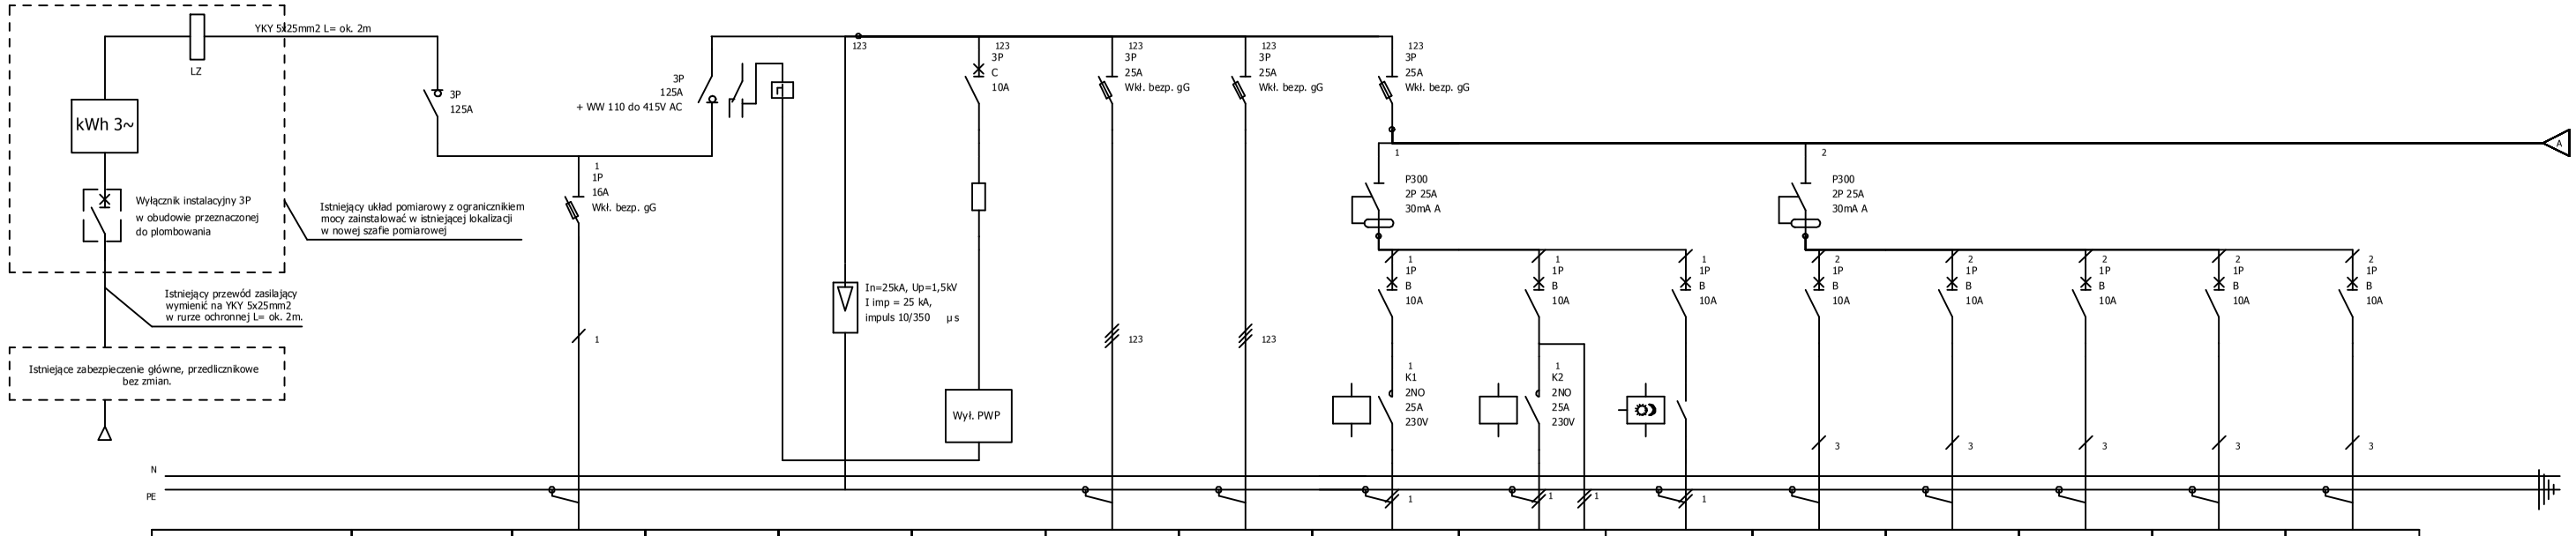

Oznaczenie zacisku		ODD						OZ1	OZ2		OA	OE	O1	O2	O3
Opis	Zasilanie z tablicy pomiarowej TP	Zasilanie centrali sterowania oddymianiem	Wyłącznik główny TR	Ochronnik kombinowany iskiernikowo-warystorowy typu 1	Zasilanie z przełącznika faz do wyłącznika PPOŻ	Zasilanie rozdzielni TK (bud. gospodarczy)	Rezerwa	Oświetlenie zewnetrzne na słupach	Oświetlenie zewnetrzne na elewacji (stałe zas. do opraw awaryjnych 2-funkcyjnych)	Sterowanie oświetleniem zewnętrznym i	Oświetlenie awaryjne	Oświetlenie ewakuacyjne (piktogramy)	Oświetlenie ogólne	Oświetlenie ogólne	Oświetlenie ogólne
Moc								0,2kW	0,1kW		0,1kW	0,1kW	0,3kW	0,3kW	0,3kW
Przekrój przewodu	5x25mm2	3x2,5mm2		4x 25mm2	3x1,5mm2	5x6mm2		3x4mm2	4x1,5mm2	3x1,5mm2	4x1,5mm2	4x1,5mm2	4x1,5mm2	4x1,5mm2	4x1,5mm2
Typ kabla	YKY	NHXH FE180/E90		LGy	HDGs	YKY		YKY	YDYp	YDYp	YDYp	YDYp	YDYp	YDYp	YDYp

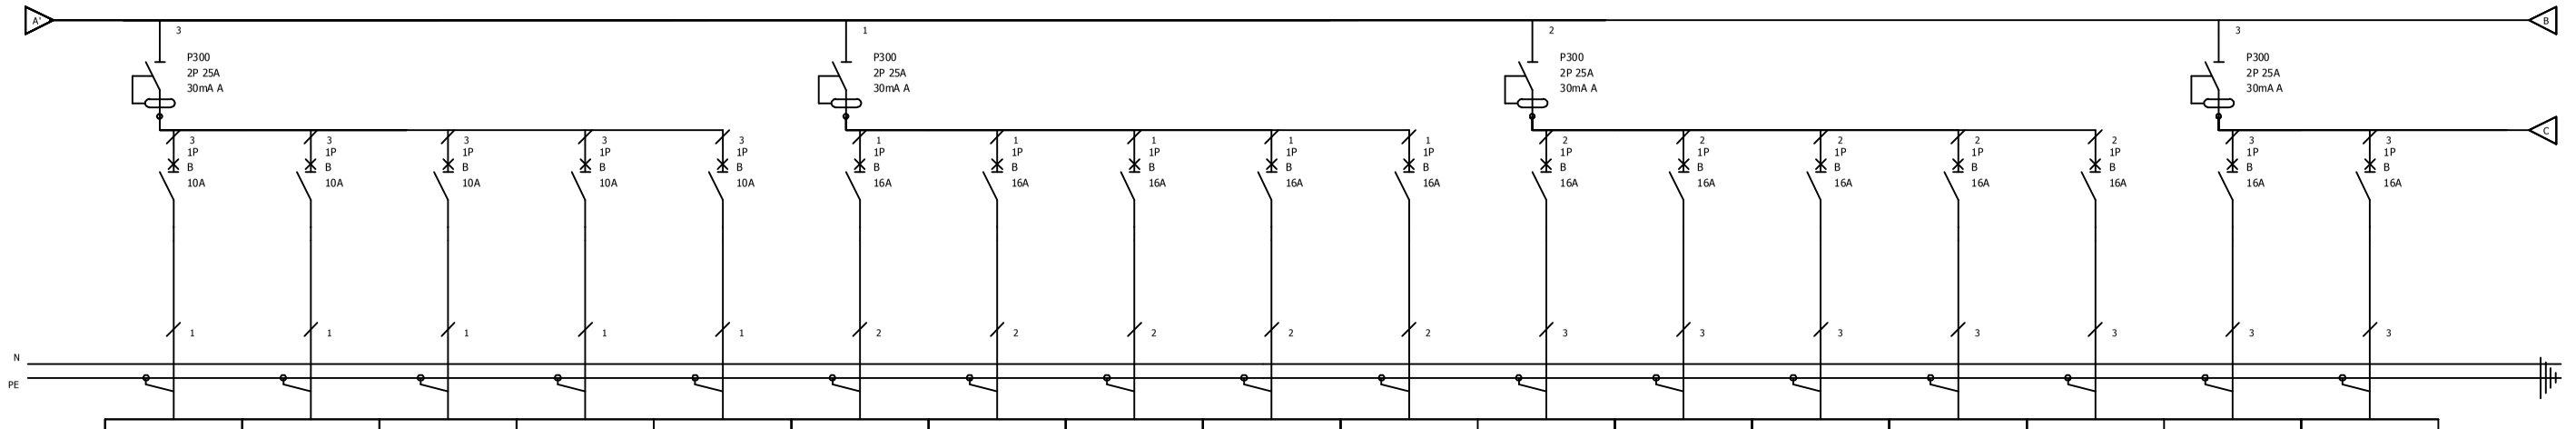

O4	O5	O6	O7		G1	G2	G3	G4	G5	G6	G7	G8	G9	G10	G11	G12
Oświetlenie ogólne	Oświetlenie ogólne	Oświetlenie ogólne	Oświetlenie ogólne	Rezerwa	Gniazda ogólne	Gniazda ogólne	Gniazda ogólne	Gniazda ogólne	Gniazda ogólne	Gniazda ogólne	Gniazda ogólne	Gniazda ogólne	Gniazda ogólne	Gniazda ogólne	Gniazda ogólne	Gniazda ogólne
0,4kW	0,3kW	0,2kW	0,3kW		1,5kW	1,5kW	1,5kW	1,5kW	1,5kW	1,5kW	1,5kW	1,5kW	1,5kW	1,5kW	1,5kW	1,5kW
4x1,5mm2	4x1,5mm2	4x1,5mm2	4x1,5mm2		3x2,5mm2	3x2,5mm2	3x2,5mm2	3x2,5mm2	3x2,5mm2	3x2,5mm2	3x2,5mm2	3x2,5mm2	3x2,5mm2	3x2,5mm2	3x2,5mm2	3x2,5mm2
YDYp	YDYp	YDYp	YDYp		YDYp	YDYp	YDYp	YDYp	YDYp	YDYp	YDYp	YDYp	YDYp	YDYp	YDYp	YDYp

art projekt
ART PROJEKT K&M Sp. z o.o.
ul. Strzelnica 2, 83-400 Kościerzyna
tel./fax 058/ 680 83 69
NIP 5911635800 Regon 220376462

867–2016

INWESTOR: Gmina Lipusz
ul. Wybickiego 27
83-424 Lipusz

SKALA 1:100

INWESTYCJA:
Zmiana sposobu użytkowania wraz z przebudową istniejącego budynku przedszkola na funkcję żłobka i rozbudowę budynku-docieplenie wraz ze ścianą warstwową, budowę placu zabaw i parkingu w Lipuszu na działce nr 436

NR RYS. E8

DATA 01.2018

BRANŻA: ELEKTR. I TELETECH.

SCHEMAT TABLICY TR ark. 1/2

PROJEKTANT:
mgr inż. Łukasz Bobkowski
upr. nr POM/0006/POOE/13
w specjalności instalacyjnej do projektowania bez ograniczeń