


ELEMENTY W SZAFIE PD

PUNKT DYSTRYBUCYJNY PD

SZAFKA RACK 19" 15U, 600X600 MM
WISZĄCA, DZIELONA

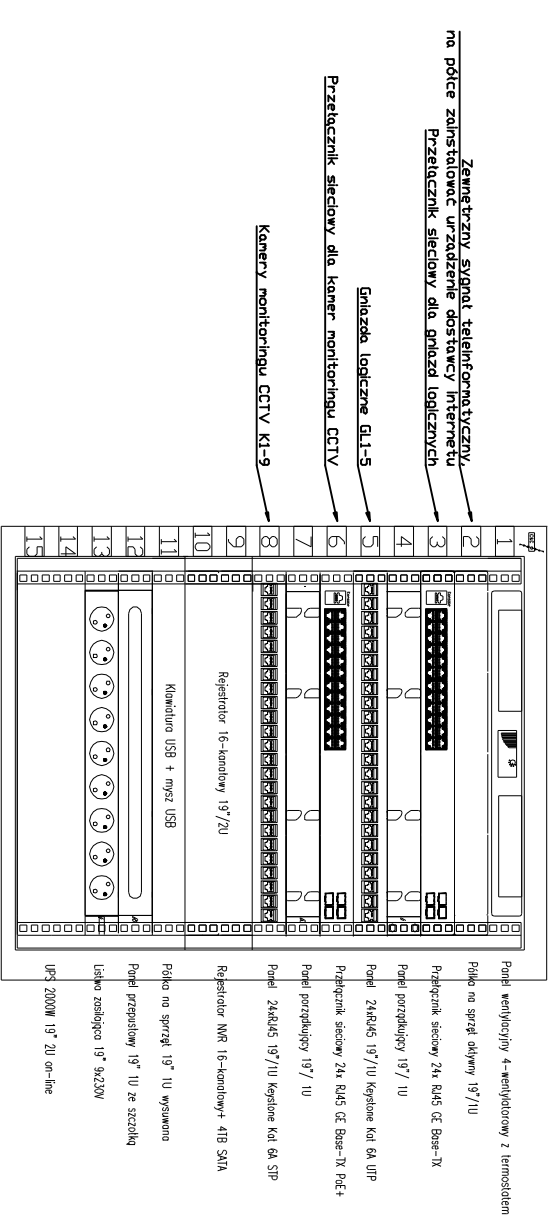

Szafę dystrybucyjną zamontować i wyposażyć w niezbędne elementy konstrukcyjne i pomocnicze w oparciu o instrukcję (katalog) producenta. Dopuszcza się uzasadnioną zmianę konfiguracji usytuowania poszczególnych paneli w szafie dystrybucyjnej w zależności od potrzeb inwestora. Sposób przyłączenia przewodów do szafy dystrybucyjnej : Potłoczenia pomiędzy panelami krosowymi a przełącznikami krosowymi wykonać stosując odpowiedniej długości kable krosowe UTP, kat. 6A z końcówkami RJ45.

art	ART PROJEKT K&M Sp. z o.o. ul. Strzelinca 2, 83-400 Kosciężyna Tel./fax 058/ 680 83 69 NIP 5911635800 Regon 220376462	867-2016
projekt		
INWESTOR:	Gmina Lipusz ul. Wyciekłego 27 83-424 Lipusz	SKALA 1:100
INWESTYCJA:	Zmiana sposobu użytkowania, wraz z przebudową istniejącego budynku przedszkola na funkcję żłobka i rozbudowę budynku-dodanie wraz ze ścianą warstwową, budowę placu zabaw i parkingu w Lipuszu na działce nr 436	NR RYS. E9
BRANŻA: ELEKTR. I TELETECH.	SCHEMAT SZAFY PD	DATA 01.2018
PROJEKTANT:	mgr inż. Lukasz Bobkowski upr. nr PNW/0006/P006/13 w specjalności instalacyjnej do projektowania bez ograniczeń	