



Rozdzielnia główna RG - widok

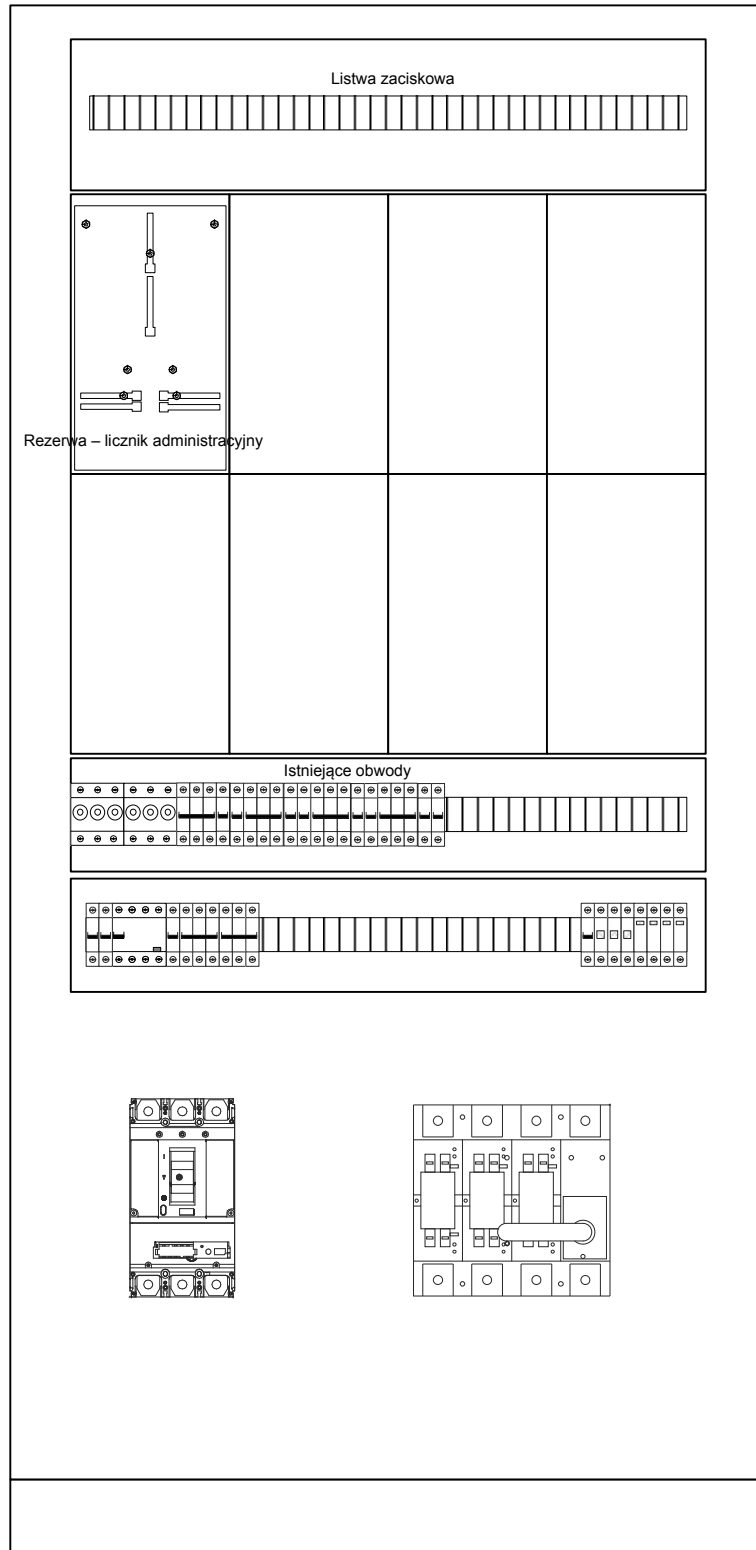

Rozdzielnia główna RG

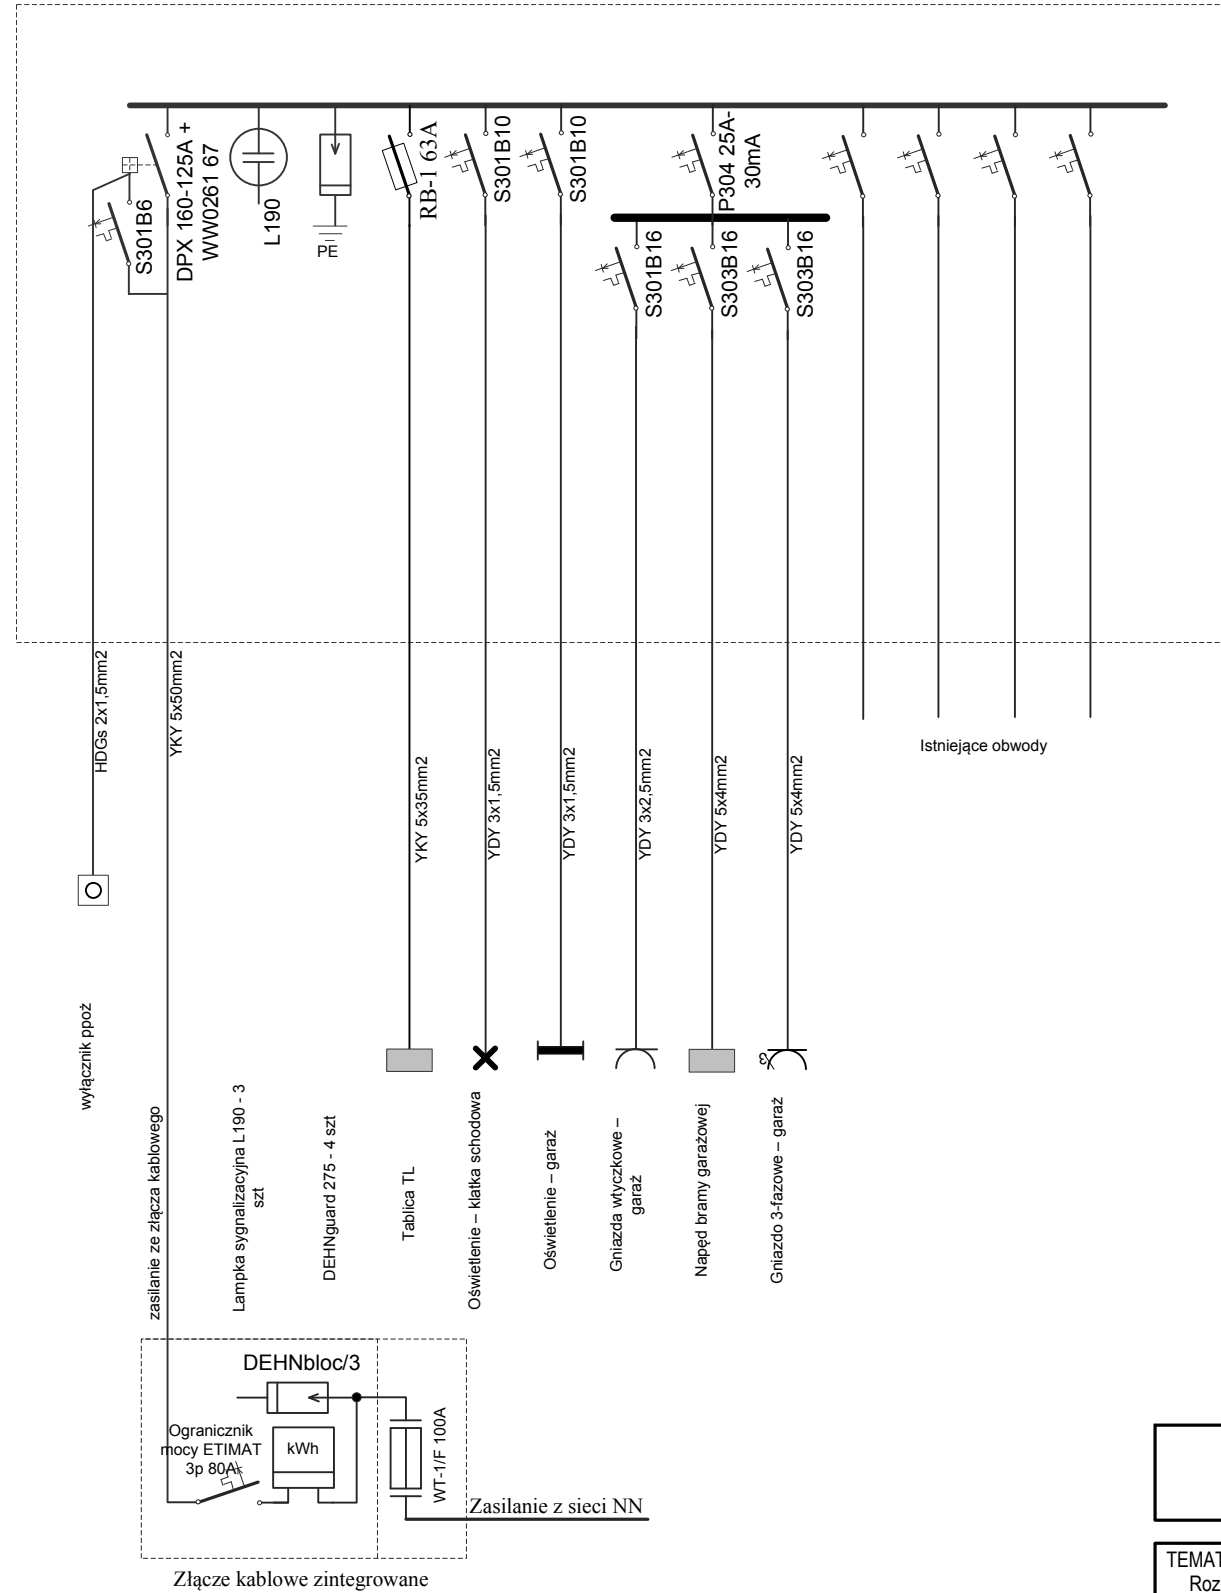

 PRACOWNIA DEKADA PROJEKTOWA <small>inż. Jędrzej Myska 77-100 Bytów ul.Ceynowy 12 tel. 609 511 959, biuro: Kościerzyna ul.Wodna 14</small>			
TEMAT: Rozbudowa, nadbudowa i przebudowa budynku Ochotniczej Straży Pożarnej w Lipuszu Obręb Lipusz, dz. nr 1095, gm. Lipusz, powiat kościerski			
PROJEKTOWAŁ:	NR UPRAWNIENI	PODPIS	SKALA:
mgr inż. Marcin Blochowiak	POM/0019/POOE/07		1:10
			DATA: marzec 2016
NAZWA RYSUNKU			Rys. Nr
Tablica bezpiecznikowa RG			E-1