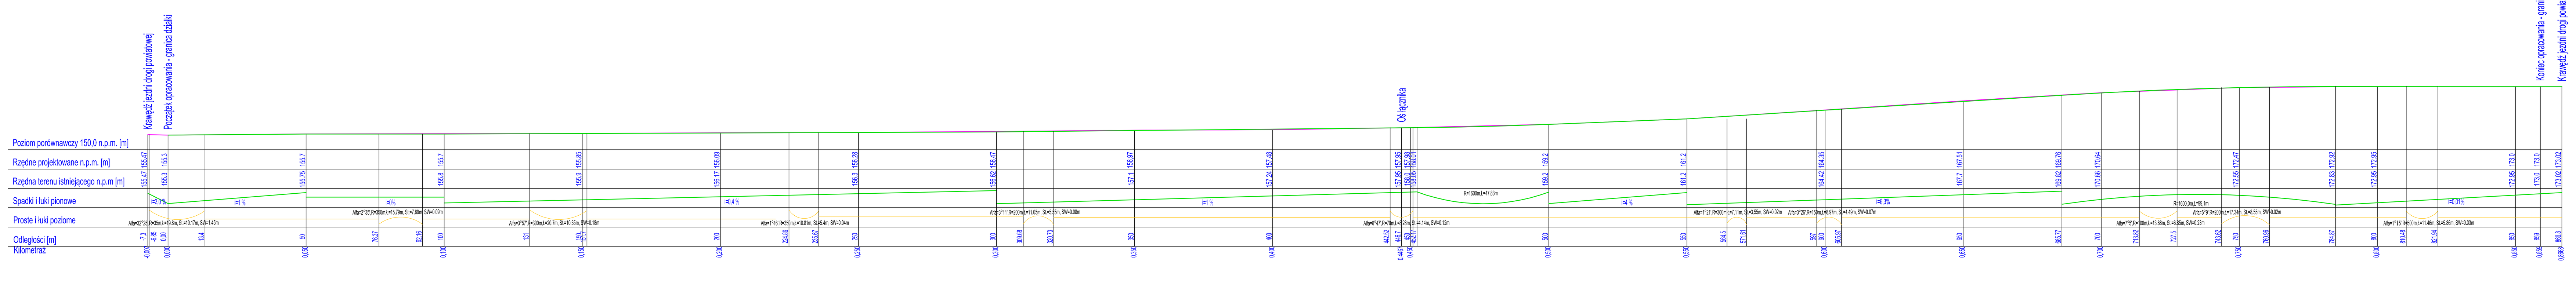

Wykop o pow. 545m^2
Teren istniejący
Teren projektowany

"INBUD" S.C.
PROJEKTY, NADZORY OBSŁUGA INWESTYCJI
ul. Kasztelanska 1, 58-316 Wałbrzych
tel./fax. 74 841 18 66 kom. 504 043899 e-mail: terrainbud@o2.pl
NIP: 886–000–66–09 REGON: 890007270

Inwestor:	Urząd Gminy w Mietkowie Ul. Kolejowa 35, 55-081 Mietków		Skala:	Nr. rys.:
Temat:	Przebudowa drogi dojazdowej do gruntów rolnych w miejscowości Proszkowice		1:1000/1000	5
	Imię i nazwisko	Nr uprawnień	Data	Podpis
Projektant:	mgr inż. Mariusz Piksa	29/DOŚ/04 DOŚ/BO/0752/04	04.2015r.	
Sprawdził:	mgr inż. Janusz Kwapisz	UAN-f/3/35/85		
Tytuł rys.:	PROFIL PODŁUŻNY			