

Poświadczam się zgodność niniejszej kopii z treścią materiału państwowego zasobu geodezyjnego i kartograficznego

MAPA ZASADNICZA  
SKALA 1:500


Województwo: dolnośląskie

Powiat: wrocławski

Jednostka ewidencyjna: 022306\_2, Mietków

Organ prowadzący państwowy zasób geodezyjny i kartograficzny	STAROSTA POWIATU WROCŁAWSKIEGO
Nazwa materiału zasobu	mapa zasadnicza
Identyfikator ewidencyjny materiału zasobu	TN. 41. M31. 2015
Data wykonania kopii	12 CZE. 2015
Imię, nazwisko i podpis osoby reprezentującej organ	Z up. Starosta <i>[Podpis]</i>

Sekcje mapy: 6.145.09.13.4.1; 6.145.09.13.2.3 Obręb: 0005, Maniów Wielki

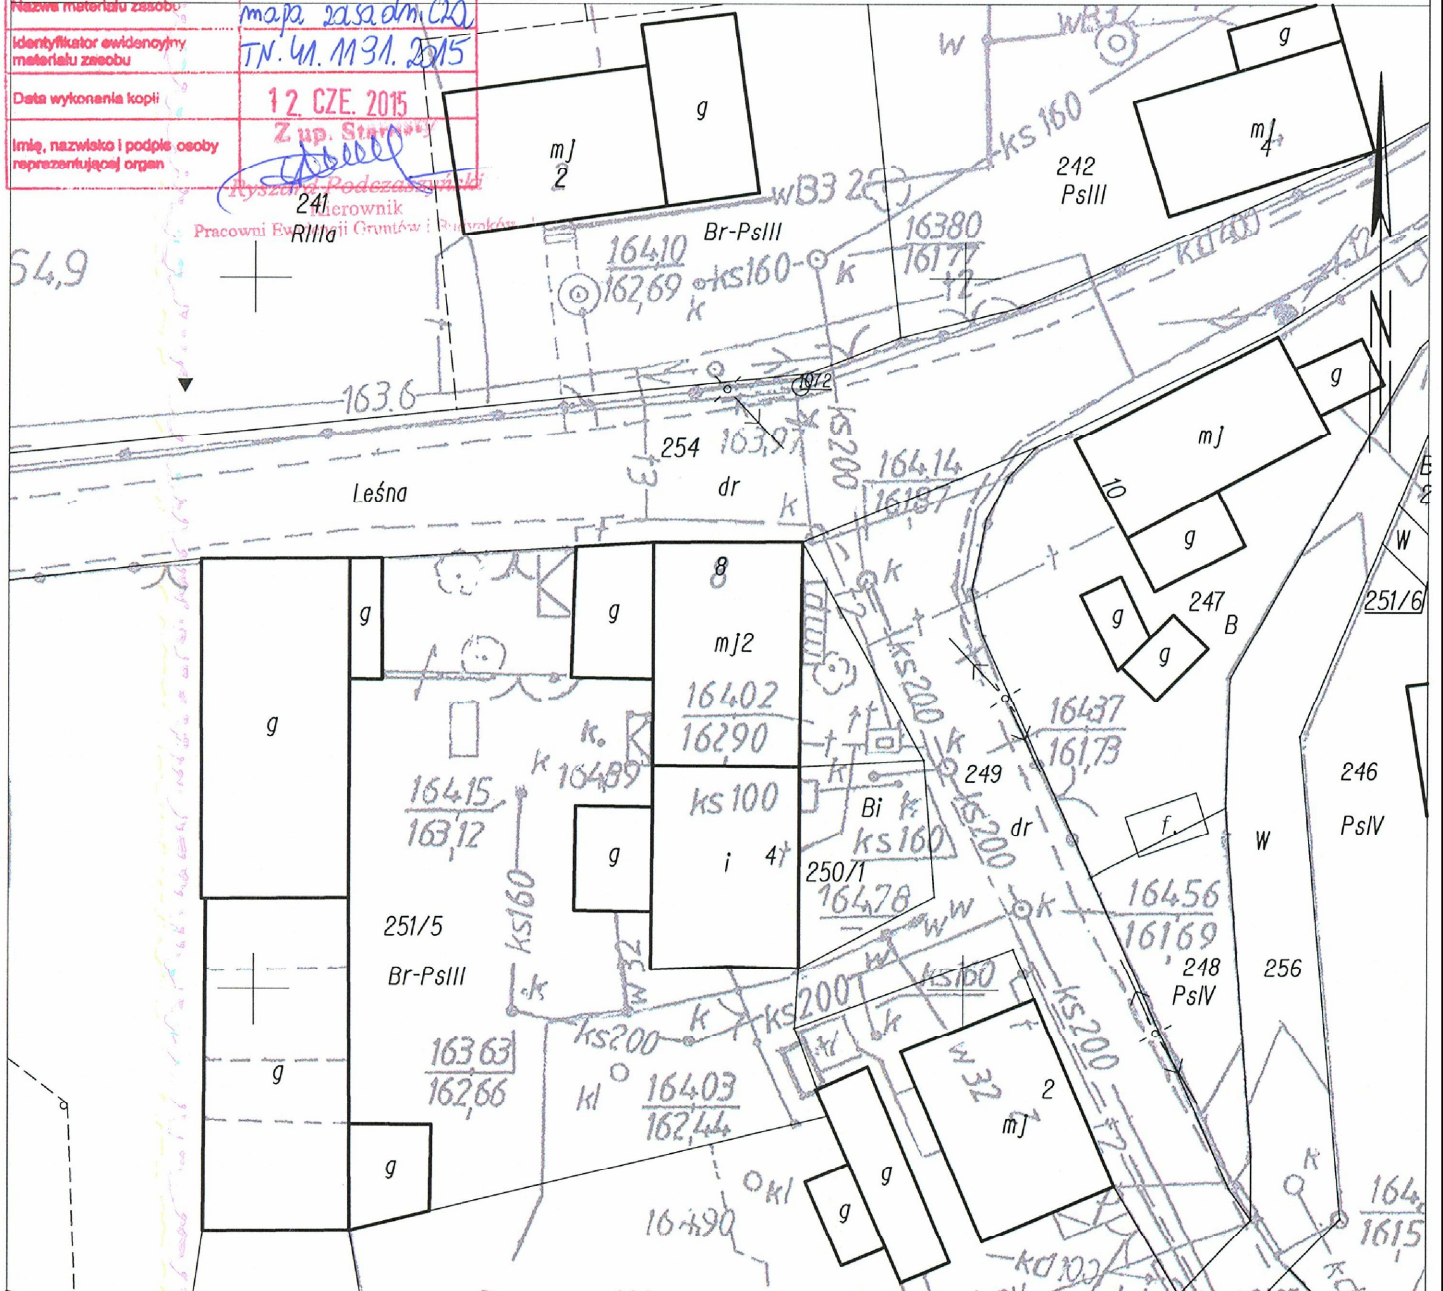

<b>Inwestor:</b> Gmina Mietków ul. Kolejowa 35 Mietków		<b>Pracownia:</b> <h2>ZG Projekt</h2> 58-100 Świdnica, ul. Wałbrzyska 25/27 tel. 664-081-452	
<b>Temat:</b> Projekt wymiany pokrycia dachowego świetlicy wiejskiej w Maniowie Wielkim gm. Mietków			<b>Skala:</b> 1:500
<b>Objekt i lokalizacja:</b> Budynek świetlicy wiejskiej, ul. Sobócka 4 Maniów Wielki, Dz.Nr 250/1			<b>Data:</b> 08.06.15r.
<b>Tytuł rysunku:</b> Plan sytuacyjny			<b>Rys. nr:</b> 1
<b>Wykonał:</b> inż. Zbigniew Głowa		<b>Faza:</b> Założenia do kosztorysu	

Wrocław dn. 2015-06-12  
 Sporządziła) wydruk: Katarzyna Stojanowska