



## PRZEKRÓJ KONSTRUKCYJNY PRZEZ JEZDNIĘ

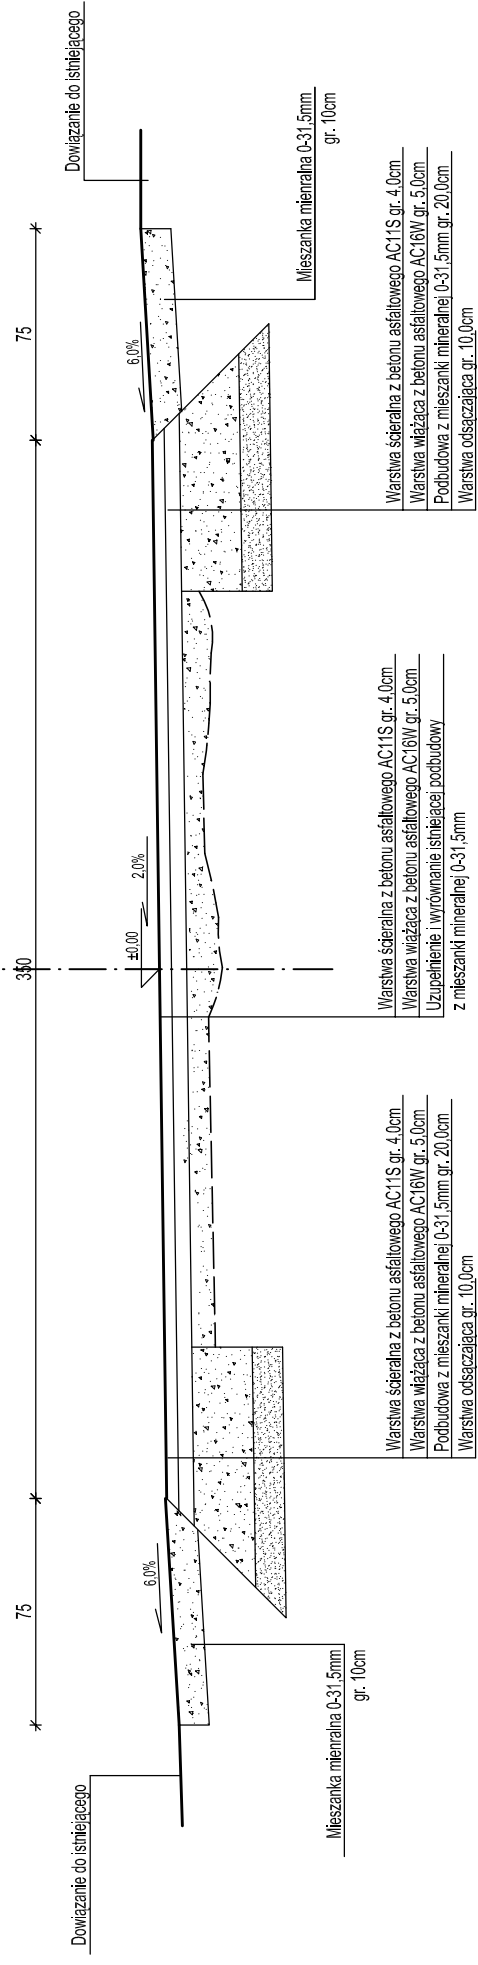

## PRZEKRÓJ KONSTRUKCYJNY PRZEZ JEZDNIĘ I ZJAZD NA POSESJĘ

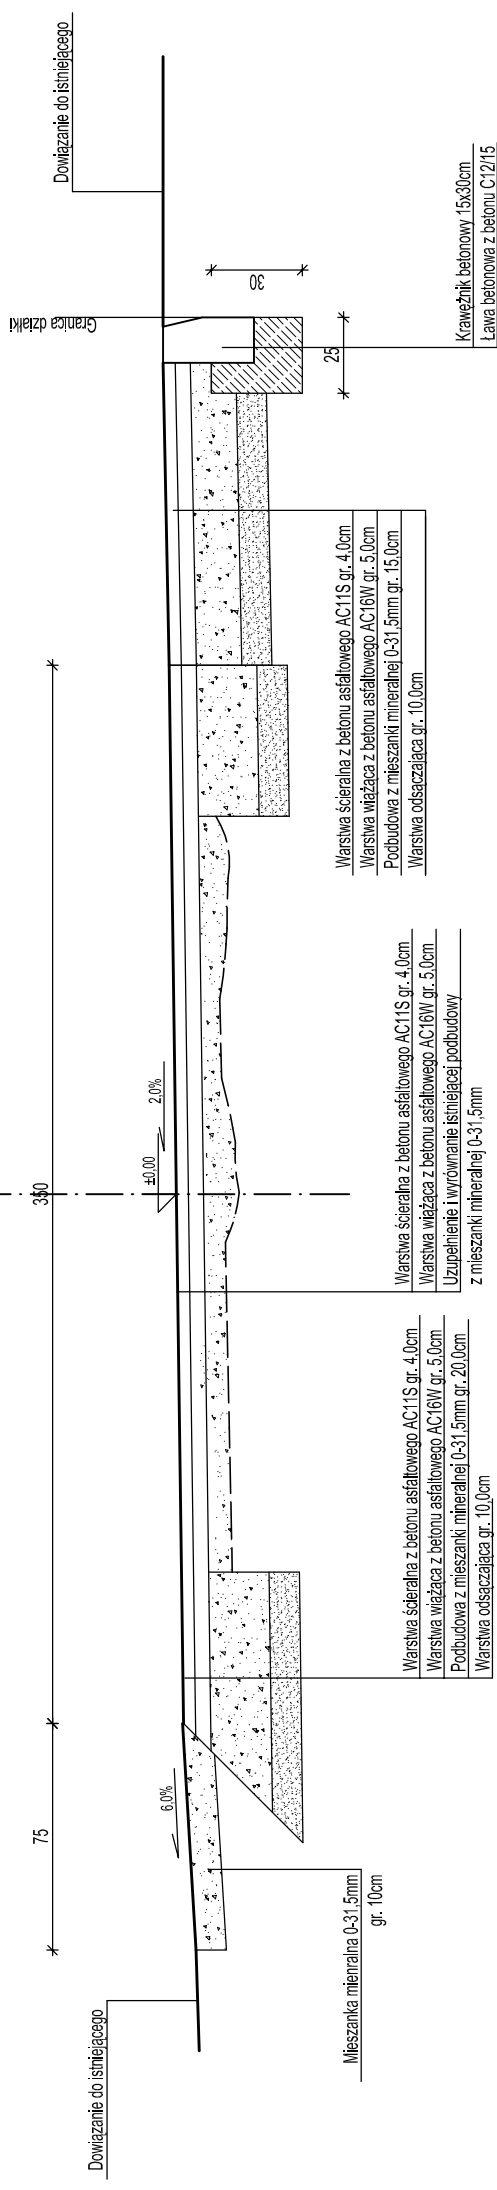

**"INBUD" Janusz Kwapisz**  
ul. Piastowska 27, 58-330 Jedlina Zdrój  
kom. 504 043899 e-mail: terrainbud@o2.pl  
NIP: 886 108 91 12

Investor:	Gmina Mielków ul. Kolejowa 35, 55-081 Mielków	Skala:	1:25	Nr rys.:	3
Temat:	Remont nawierzchni drogi dojazdowej do gruntów rolnych w miejscowości Młlin	Data:	28.04.2016r.	Podpis:	
Opracował:	mgr inż. Mariusz Płksa	Nr uprawnień:	29/DOŚ/04 DOS/BO/0752/04		
Sprawił:	mgr inż. Janusz Kwapisz	UAN:	UAN/f3/35/85		
Tytuł rys.:	PRZEKROJE KONSTRUKCYJNE DROGI				