
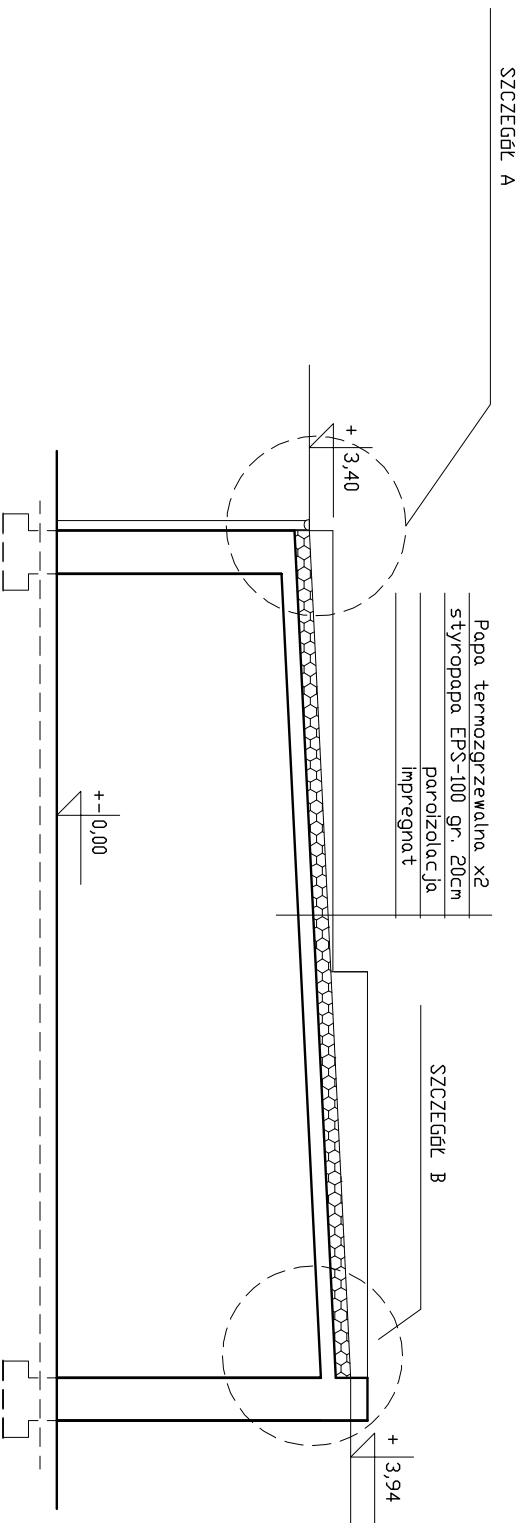


RZUT DACHU PRZEKRÓJ A-A

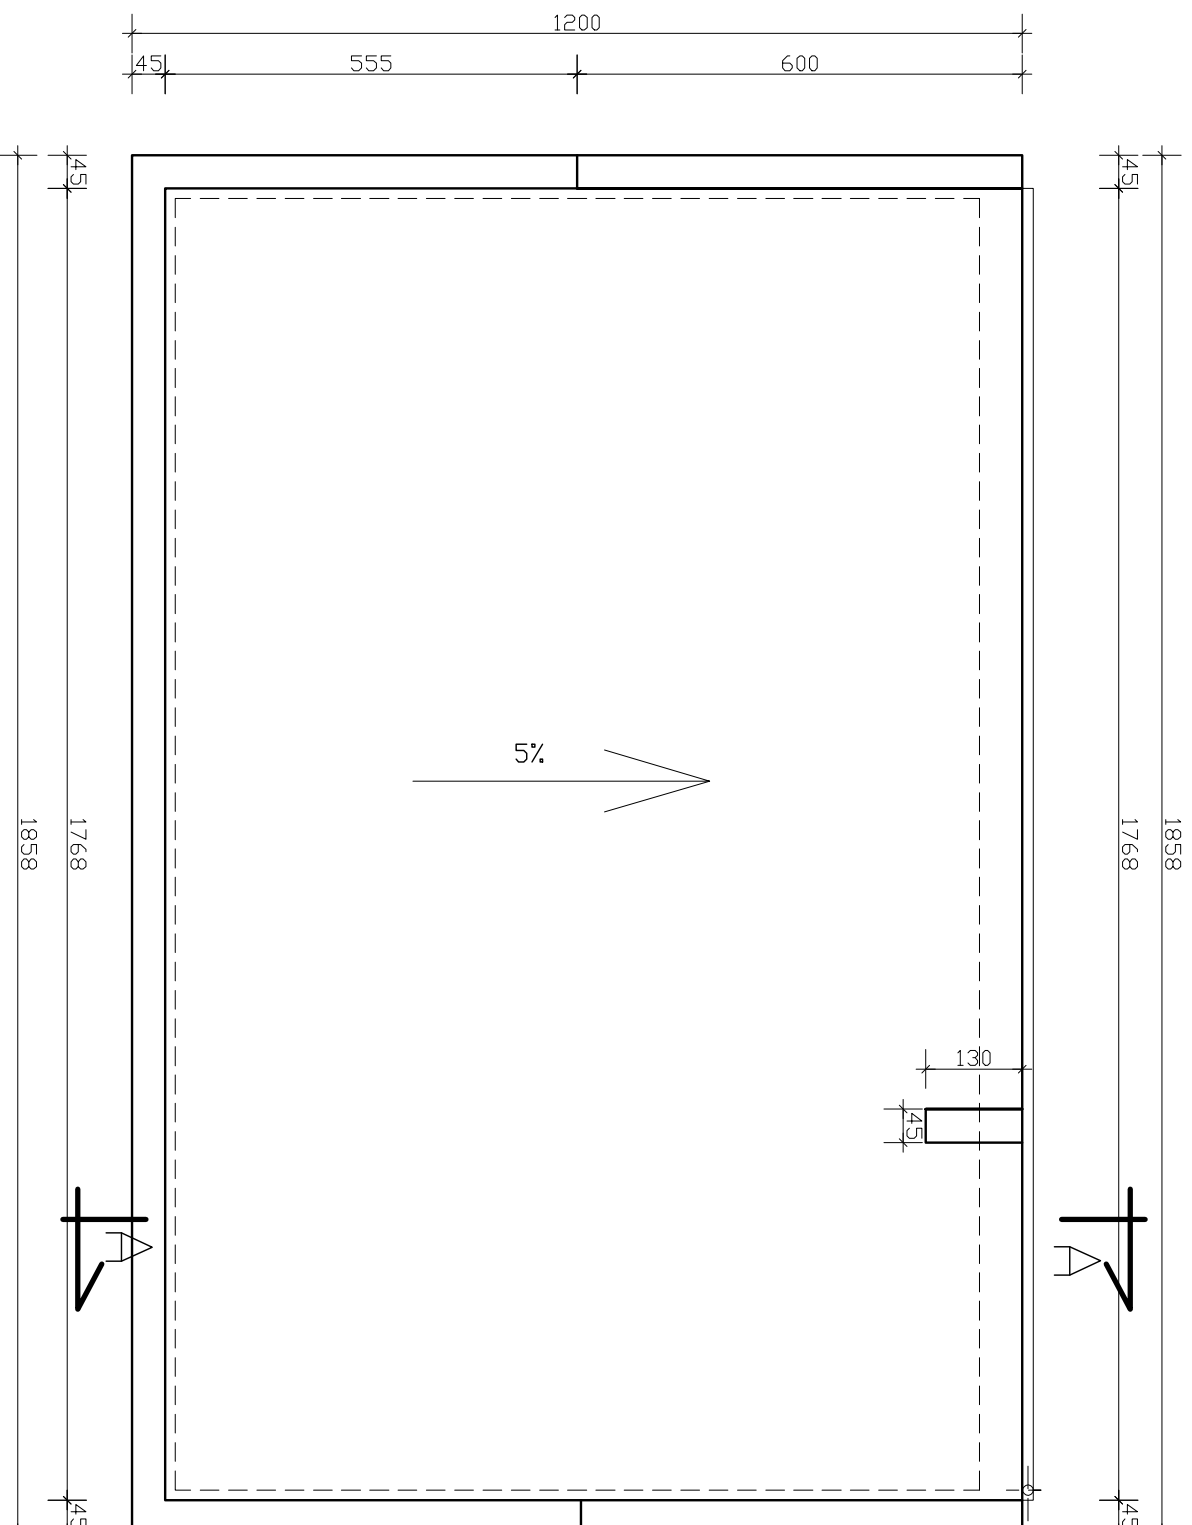

Inwestor: Gmina Mielków ul. Kolejowa 35 Mielków		Pracownia: ZG Projekt 58-100 Swidnica, ul. Wabrzyska 26/27 tel. 664-091-452	
Temat:	Projekt wymiany pokrycia dachowego świetlicy wjeżdżalnej w Ujów 7a gm. Mielków	Skala:	1:100
Objekt i lokalizacja:	Budynek świetlicy wjeżdżalnej, Ujów 7a Dz. Nr 88 gm. Mielków	Data:	08.07.16r.
Tytuł rysunku:	Rzut dachu, przekrój A-A	Rys. nr:	2
Projektant:	inż. Zbigniew Szumski nr upr. UAN.VI-T/3/81/88	Podpis:	
Współpraca:	inż. Zbigniew Głowa	Podpis:	