


Układ odniesienia: PL-ETRF89
 Układ współrzędnych: PL-2000, strefa 6 (18)
 Układ wysokościowy: lokalny

MAPA ZASADNICZA Województwo: dolnośląskie
 Powiat: wrocławski
 SKALA 1:500 Jednostka ewidencyjna: Mietków, 022306_2
 Obręb: Ujów, 0012

Sekcje mapy: 6.146.08.15.3.2; 6.146.08.15.4.1; 6.146.08.15.2.3; 6.146.08.15.1.4

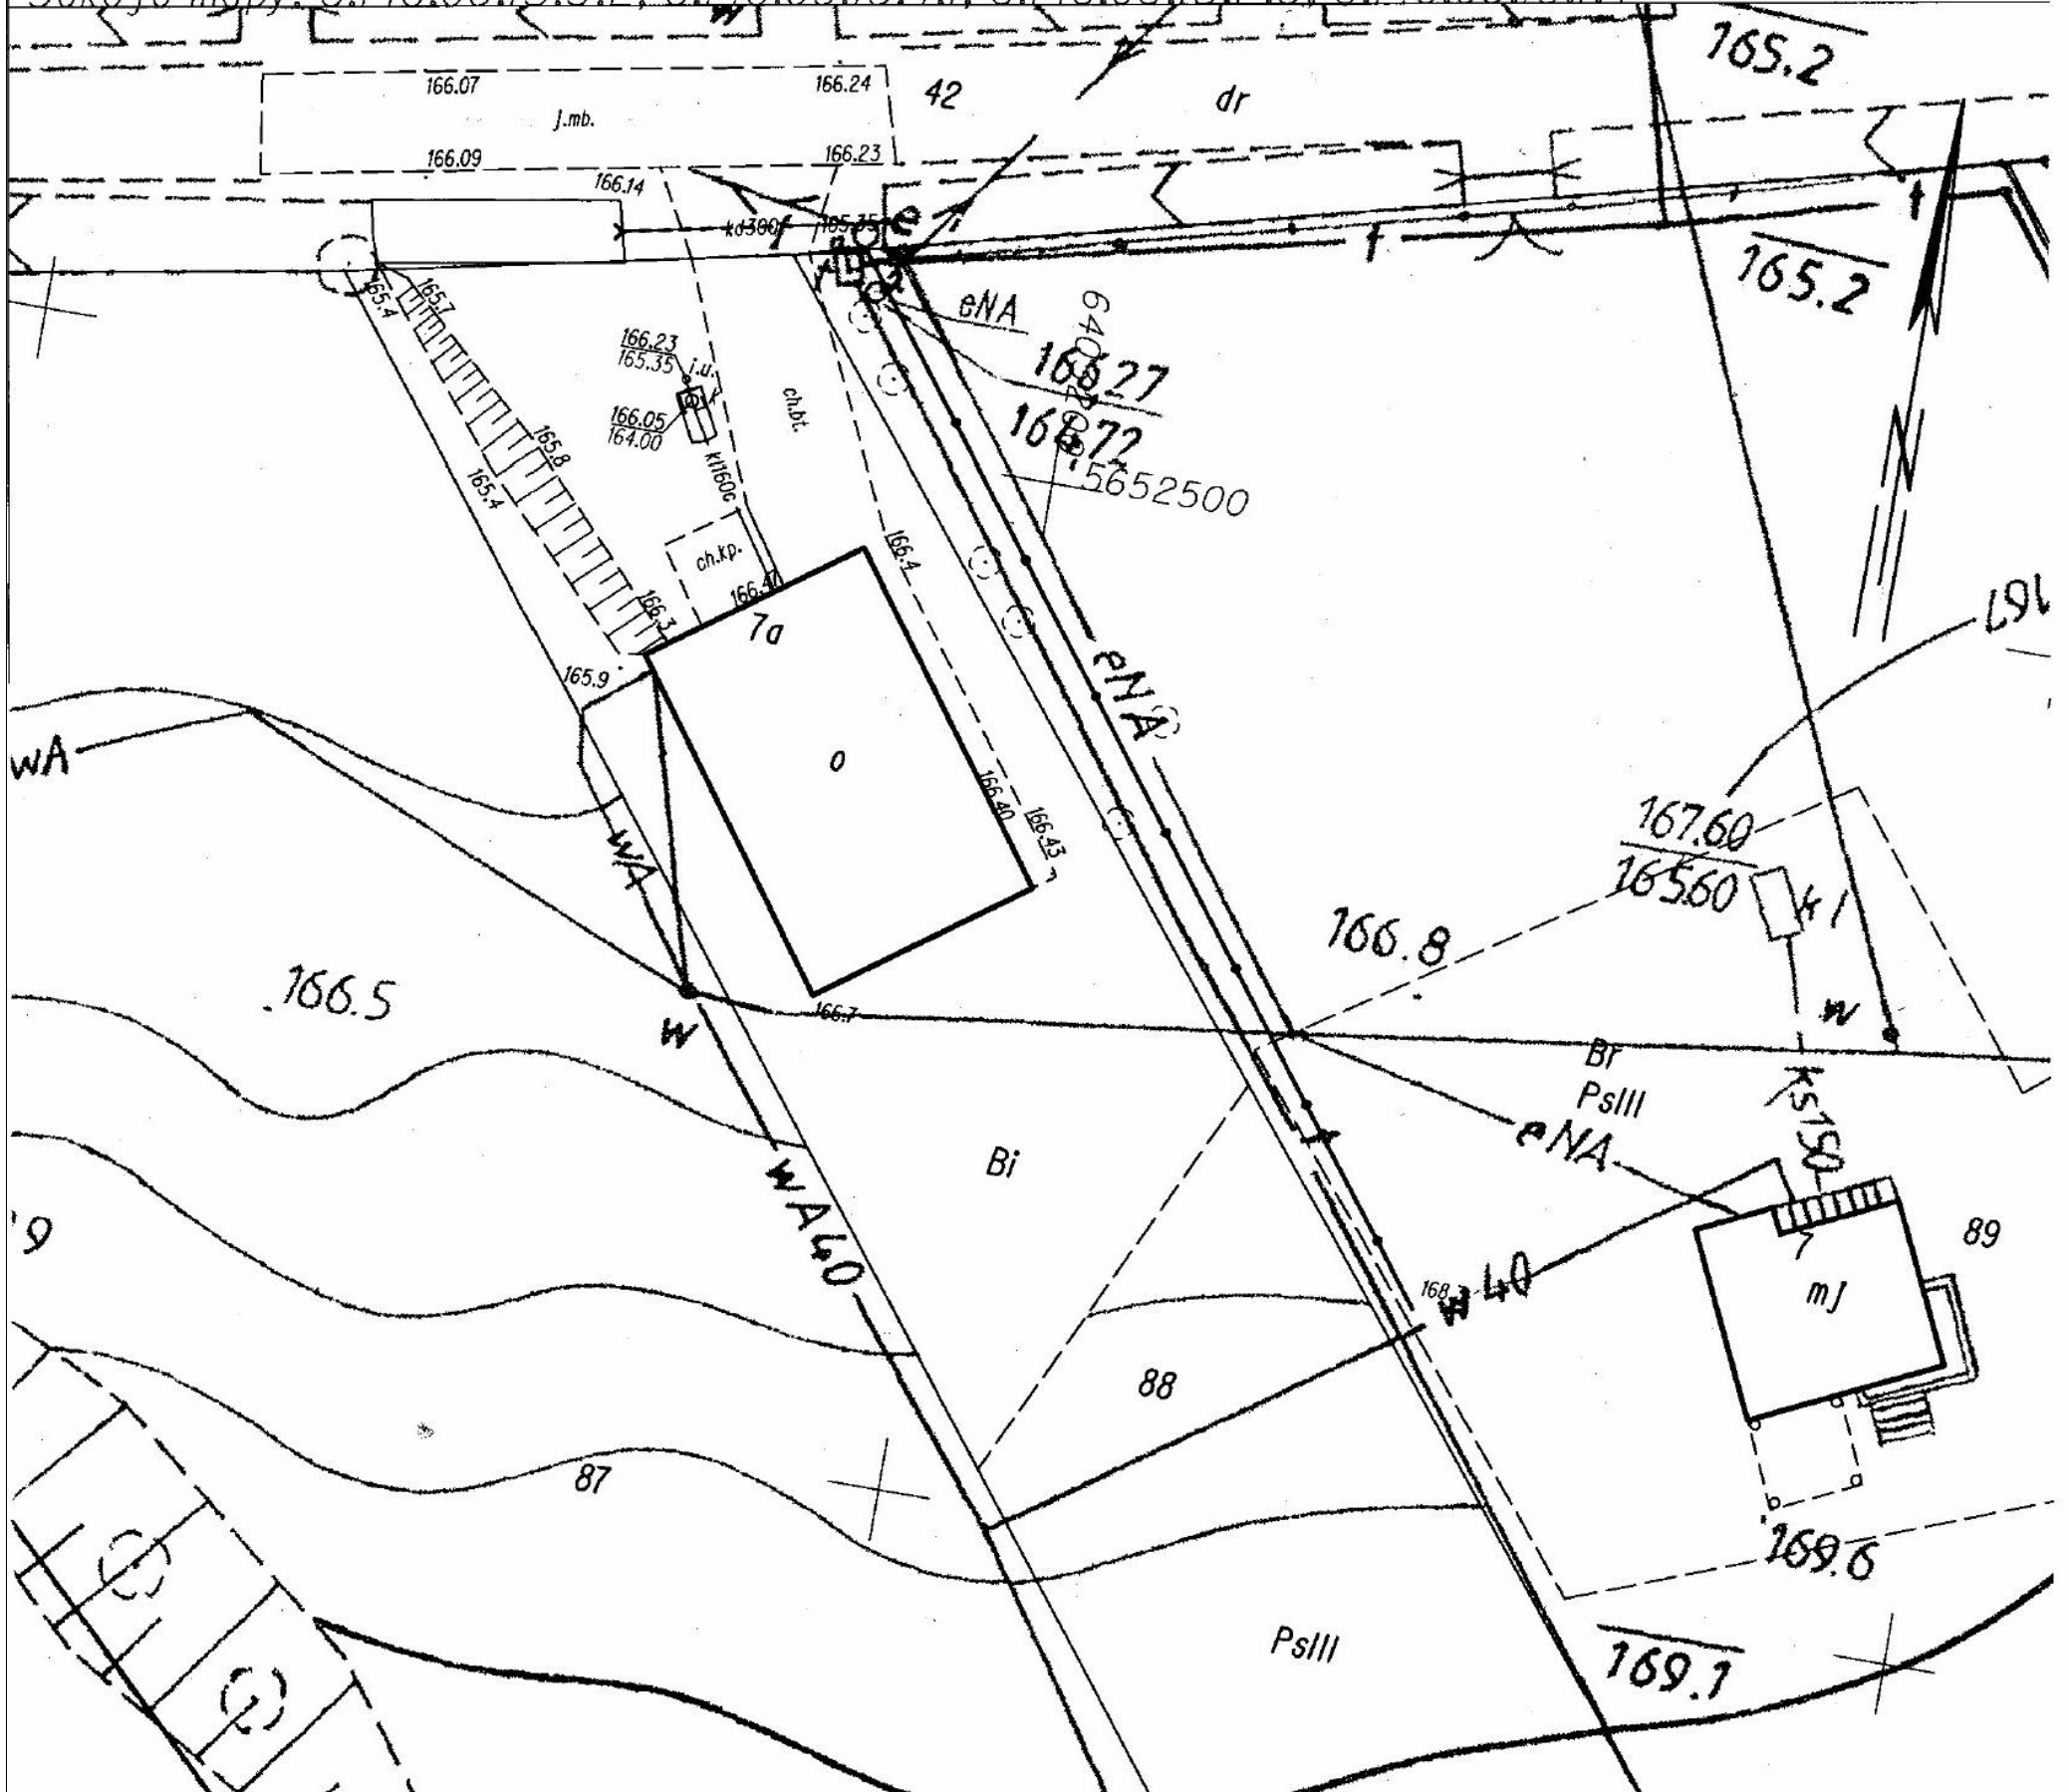

Oświadczam się zgodność niniejszej kopii z treścią materiału państwowego zasobu geodezyjnego i kartograficznego

organ prowadzący państwowy zasób geodezyjny i kartograficzny	STAROSTA POWIATU WROCŁAWSKIEGO
nazwa materiału zasobu	MAPA ZASADNICZA
sygnifikator ewidencyjny materiału zasobu	TN.430.1530.2016
data wykonania kopii	30.06.2016
imię, nazwisko i podpis osoby prezentującej organ	KIEROWNIK Pracowni Obsługi Baz Danych

Wrocław dn. 2016-06-27 mgr inż. Sabina Szmyt
 Sporządził(a) wydruk: Anna Mielnik

Investor:
 Gmina Mietków
 ul. Kolejowa 35
 Mietków

Pracownia:
ZG Projekt
 58-100 Świdnica, ul. Wałbrzyska 25/27
 tel. 664-081-452

Temat: Projekt wymiany pokrycia dachowego świetlicy wiejskiej w Ujów 7a gm. Mietków

Skala: 1:500

Obiekt i lokalizacja: Budynek świetlicy wiejskiej, Ujów 7a Dz. Nr 88 gm. Mietków

Data: 08.07.16r.

Tytuł rysunku: Plan sytuacyjny

Rys. nr: 1

Projektant: inż. Zbigniew Szumski nr upr. UAN.VI-f/3/81/88

Podpis:

Współpraca: inż. Zbigniew Głowa

Podpis: