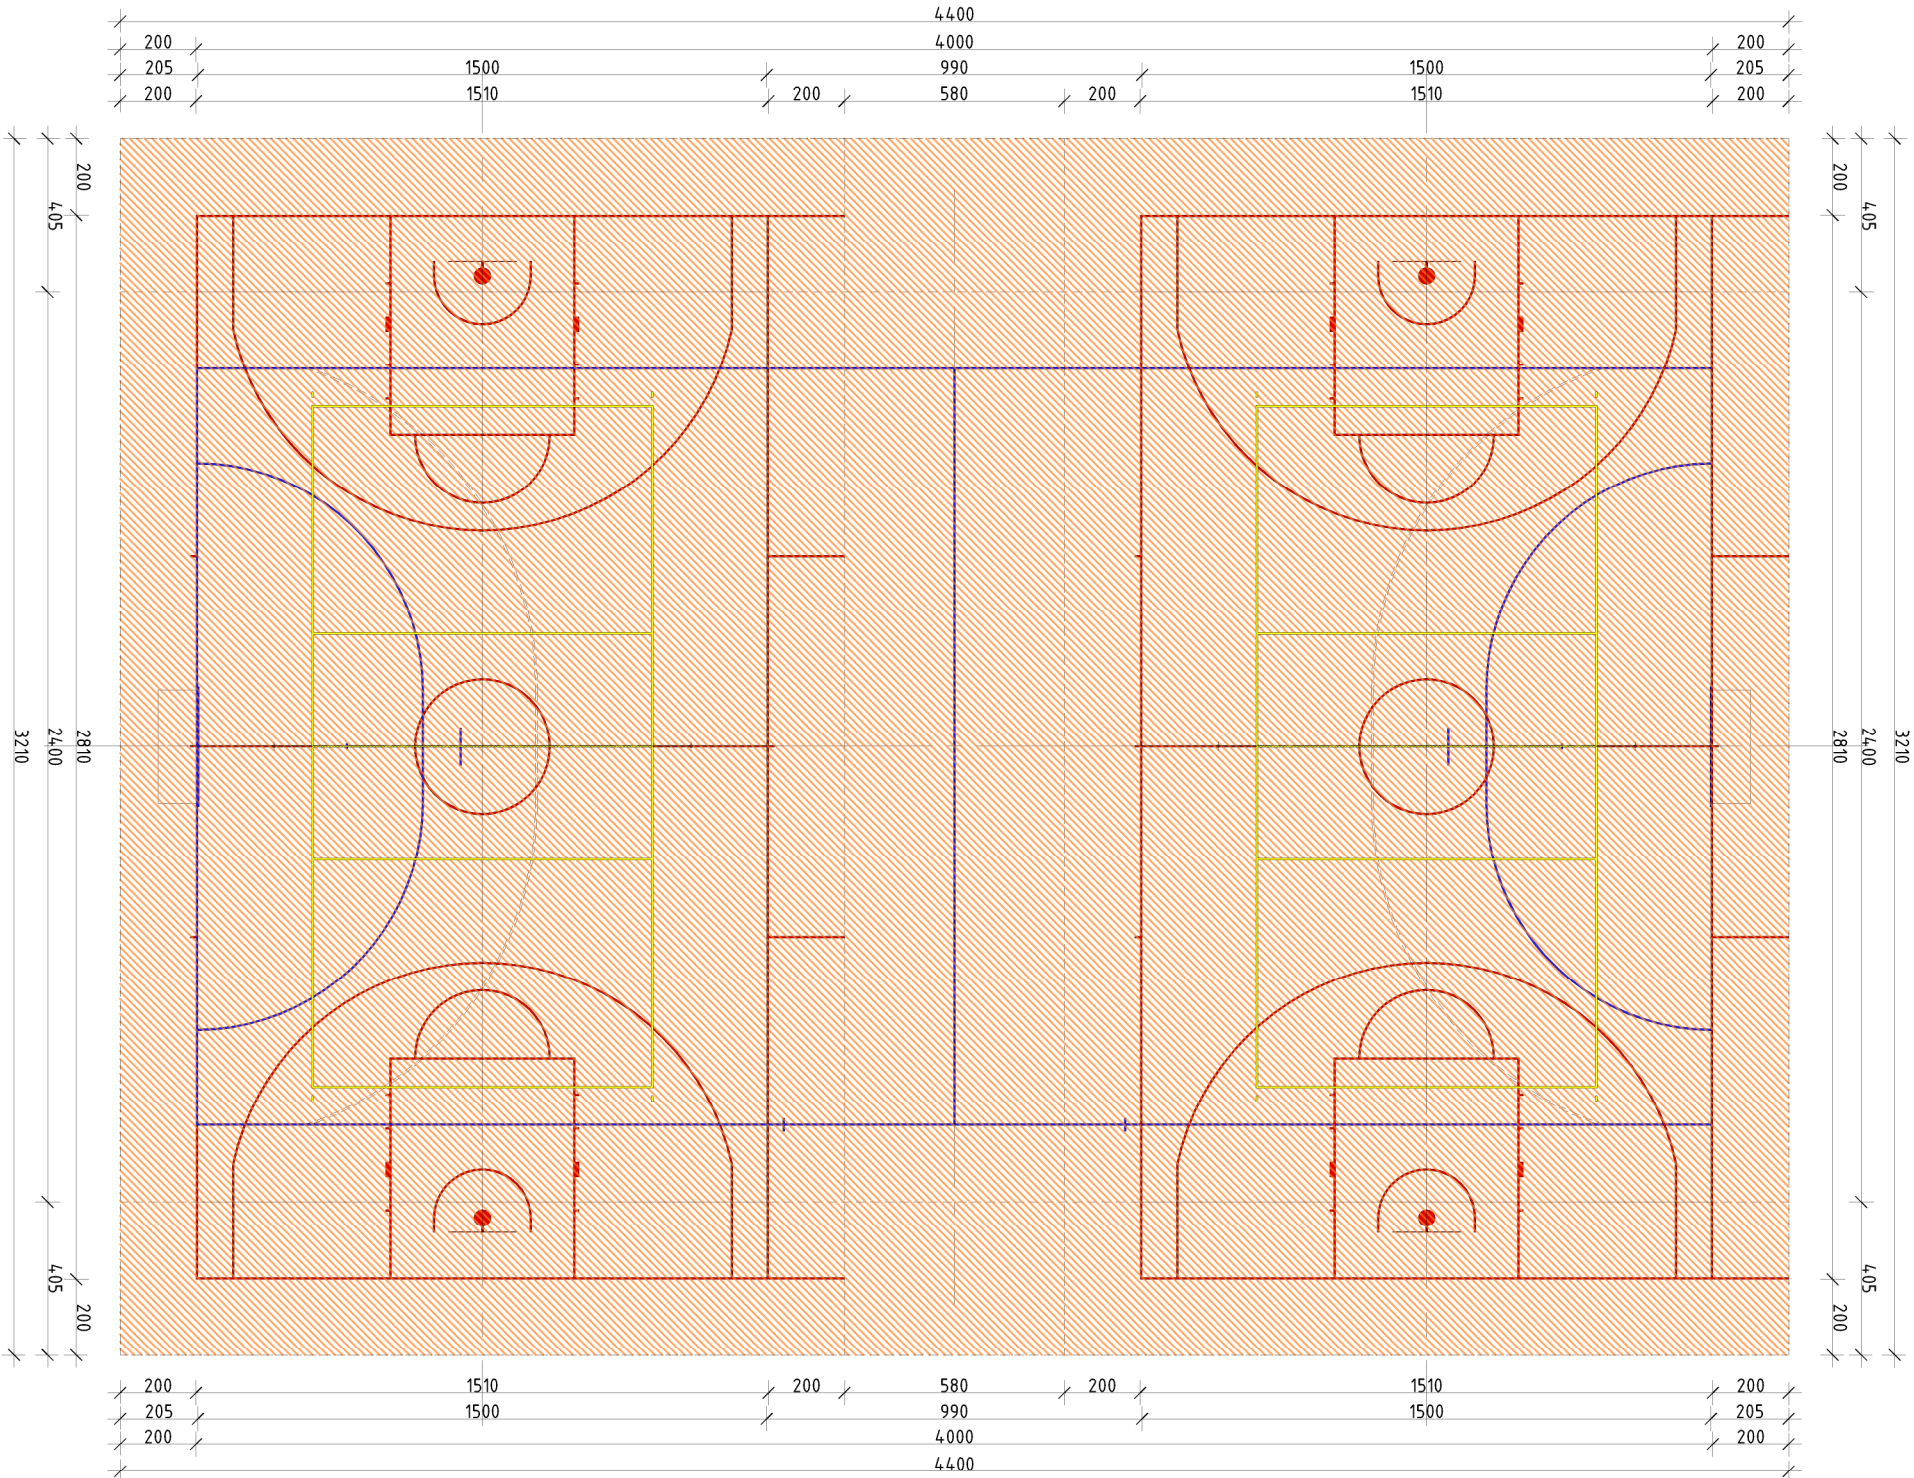


- Pełnowymiarowe boisko do siatkówki 18,0x9,0m [24,0 x 15,0 m] - kolor linii - żółty
- Pełnowymiarowe boisko do koszykówki 32,10x17,10m [28,10 x 15,1 m] - kolor linii - czerwony
- Pełnowymiarowe boisko do piłki ręcznej 44,0x24,0m [20,0 x 4,0 m] - kolor linii - niebieski

		Biurowo Realizacji Inwestycji inż. Sławomir Sobusiak ul. Plac Zwycięstwa 6/1 58-330 Jedlina-Zdrój	
Projektant:	mgr inż. arch. Agnieszka Kwaśniak	UAN.V-7324/6/3/80/92	Data: 30.12.2016
Asystent:	inż. Sławomir Sobusiak	26/DOŚ/03	
Asystent:	Piotr Namysło		Stadium: PW
Temat:	Centrum rekreacji w Mietkowie		Skala: 1:200
Adres:	dz. 174, 175/3, 173/1, 176/2, 180/2 OBREŻ 0007 MIETKÓW		Nr rys.: 25
Inwestor:	Gmina Mietków ul. Kolejowa 35, 55-081 Mietków		
Tytuł rys.:	WZAJEMNY UKŁAD BOISK NA PŁYCE BOISKA WIELOFUNKCYJNEGO		
Zastrzego się wszelkie prawa autorskie i inne prawa w zakresie projektowania, wykonania i użytkowania obiektu, bez pisemnej zgody firmy projektowej.			