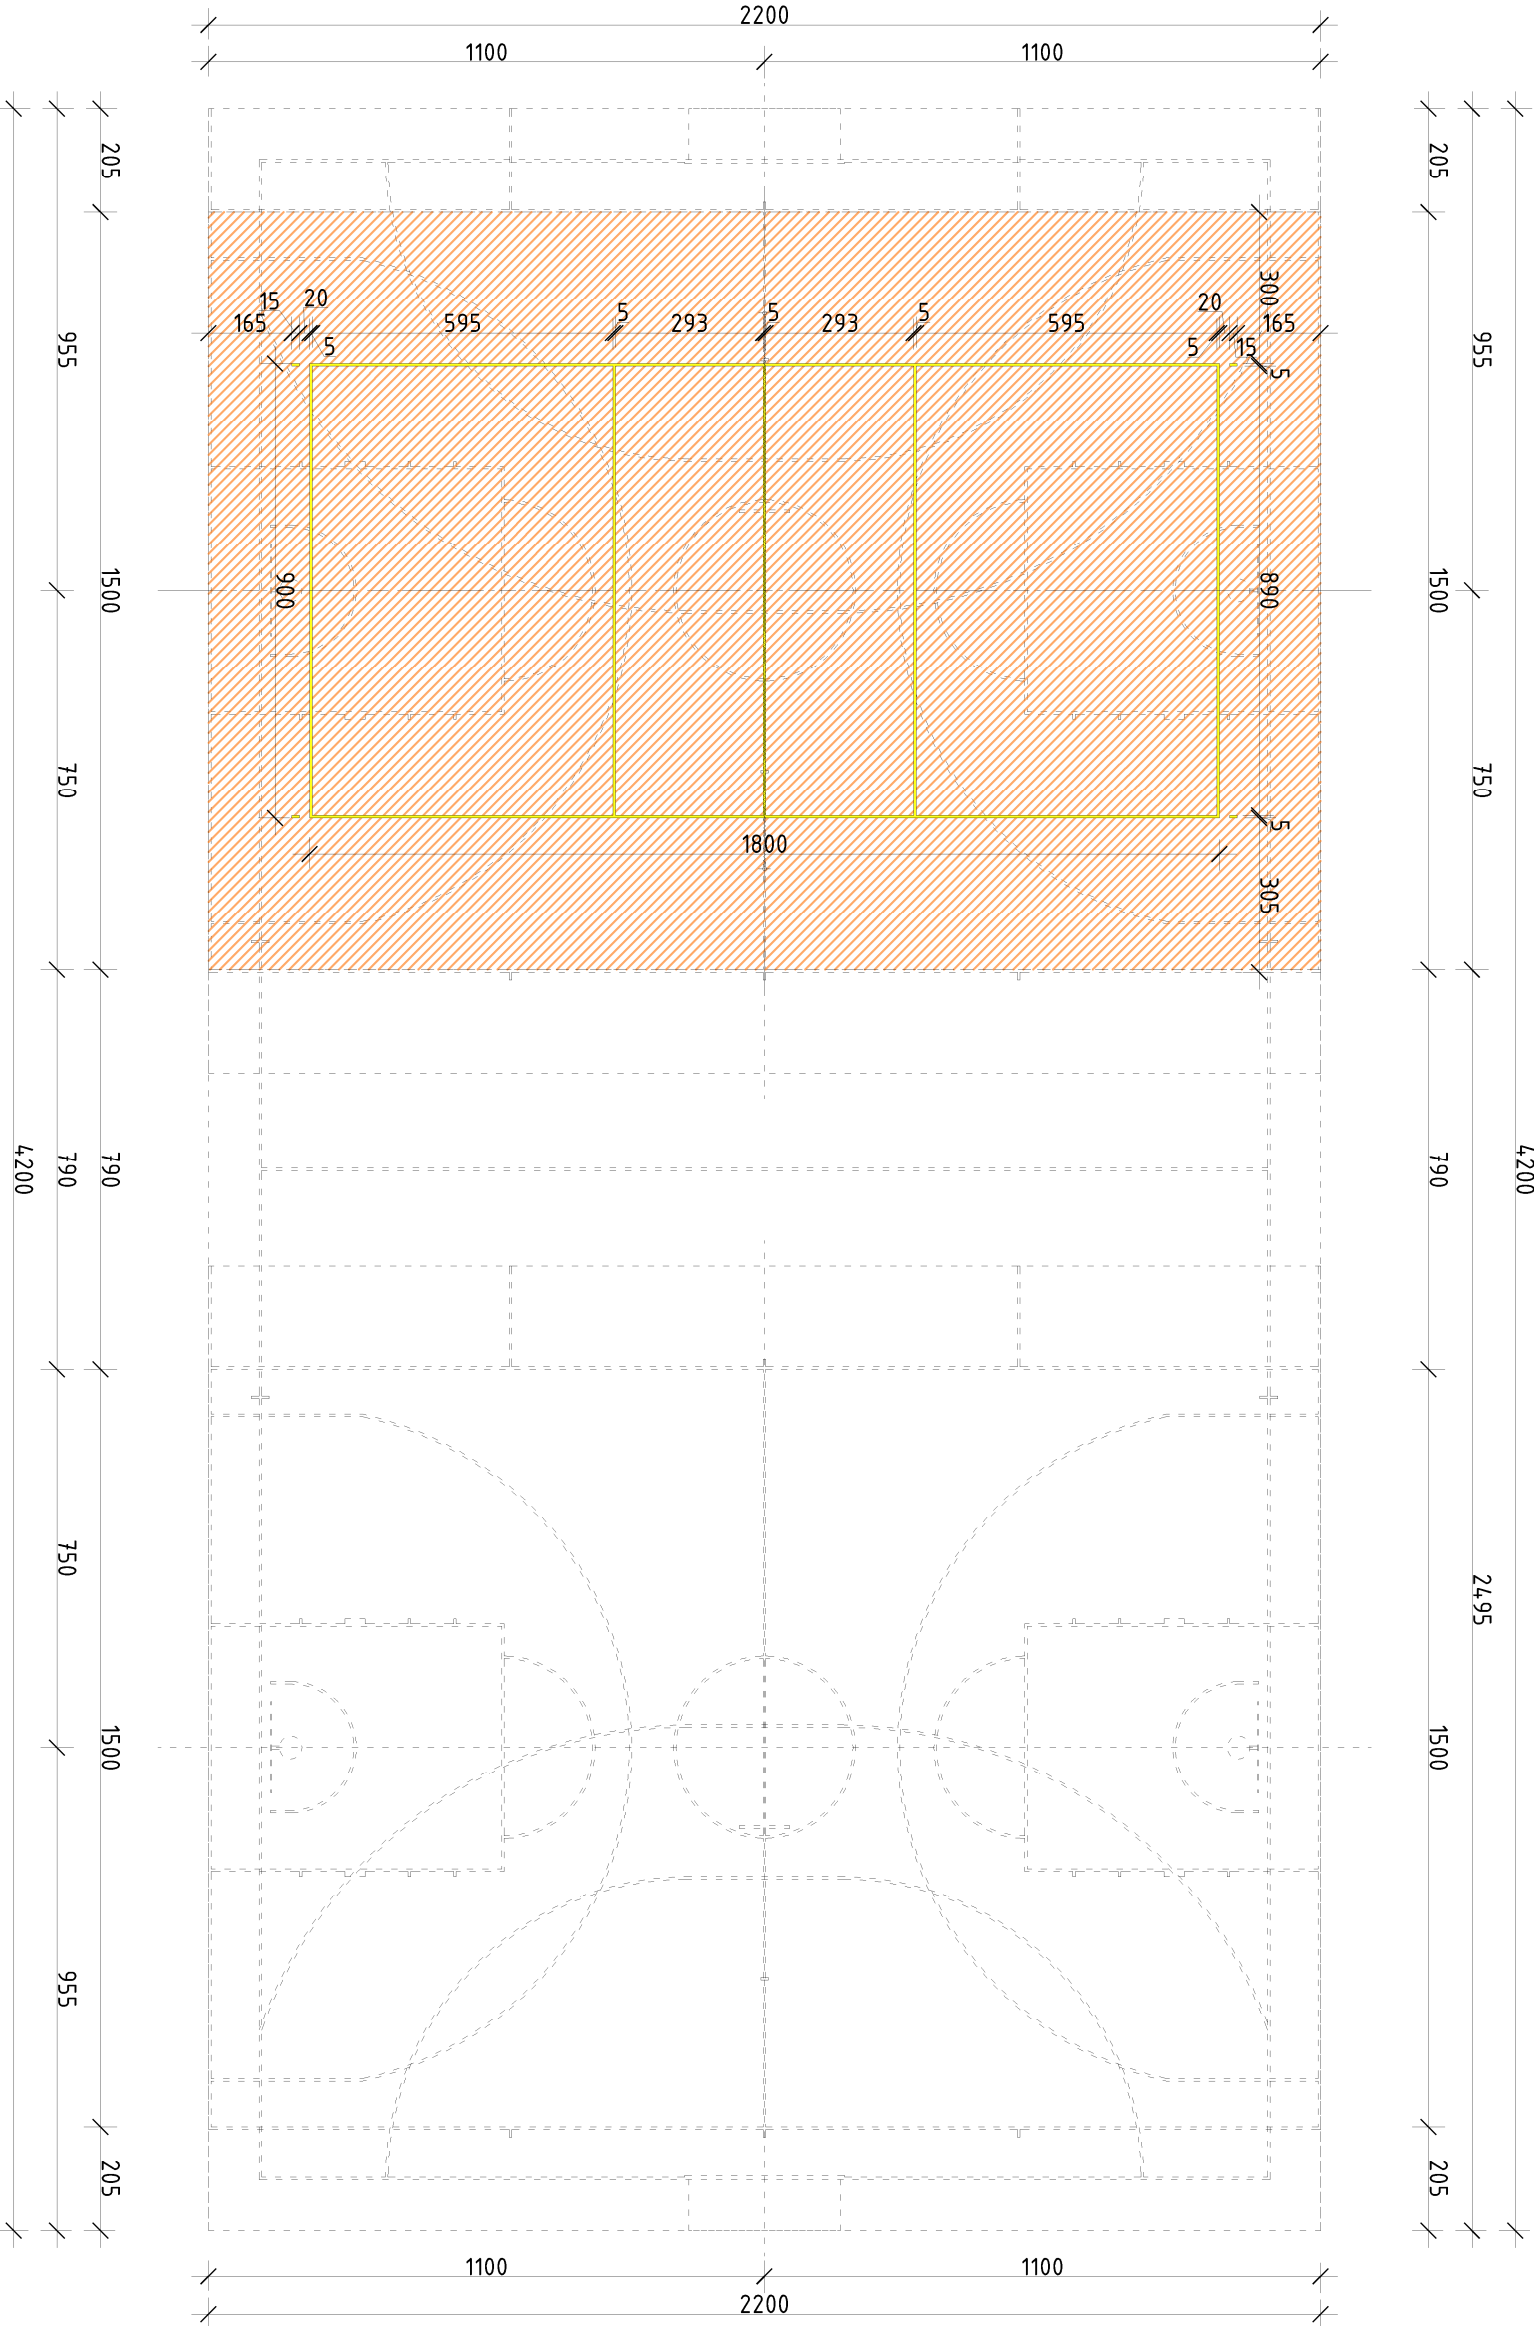


- Boisko do siatkówki 18 0x9 0m
[22,0 x 15,0 m] – kolor linii – żółty

 Biurowo Realizacji Inwestycji inż. Sławomir Sobusiak ul. Plac Zwycięstwa 6/1 58-330 Jedlina-Zdrój			
Projektant:	mgr inż. arch. Agnieszka Kwaśniak	UAM.V-7324/6/3/80/92	Data: 30.12.2016
Asystent:	Inż. Sławomir Sobusiak	26/DOŚ/03	
Asystent:	Piotr Namysło		
Temat:	Centrum rekreacji w Mietkowie		
Adres:	dz. 174, 175/3, 173/1, 176/2, 180/2 OBREB 0007 MIETKÓW		
Investor:	Gmina Mietków ul. Kolejowa 35, 55-081 Mietków		
Tytuł rys.:	BOISKO DO PIŁKI SIATKOWEJ		Nr rys.: 27
Zastrzegam się wszelkie prawa autorskie i udzielenie o prawie autorskim. Rozumiem, że moja praca jest w całości przeznaczona, uzupełniona lub ostateczna komunikacja, bez planowej zmiany formy projektowej.			