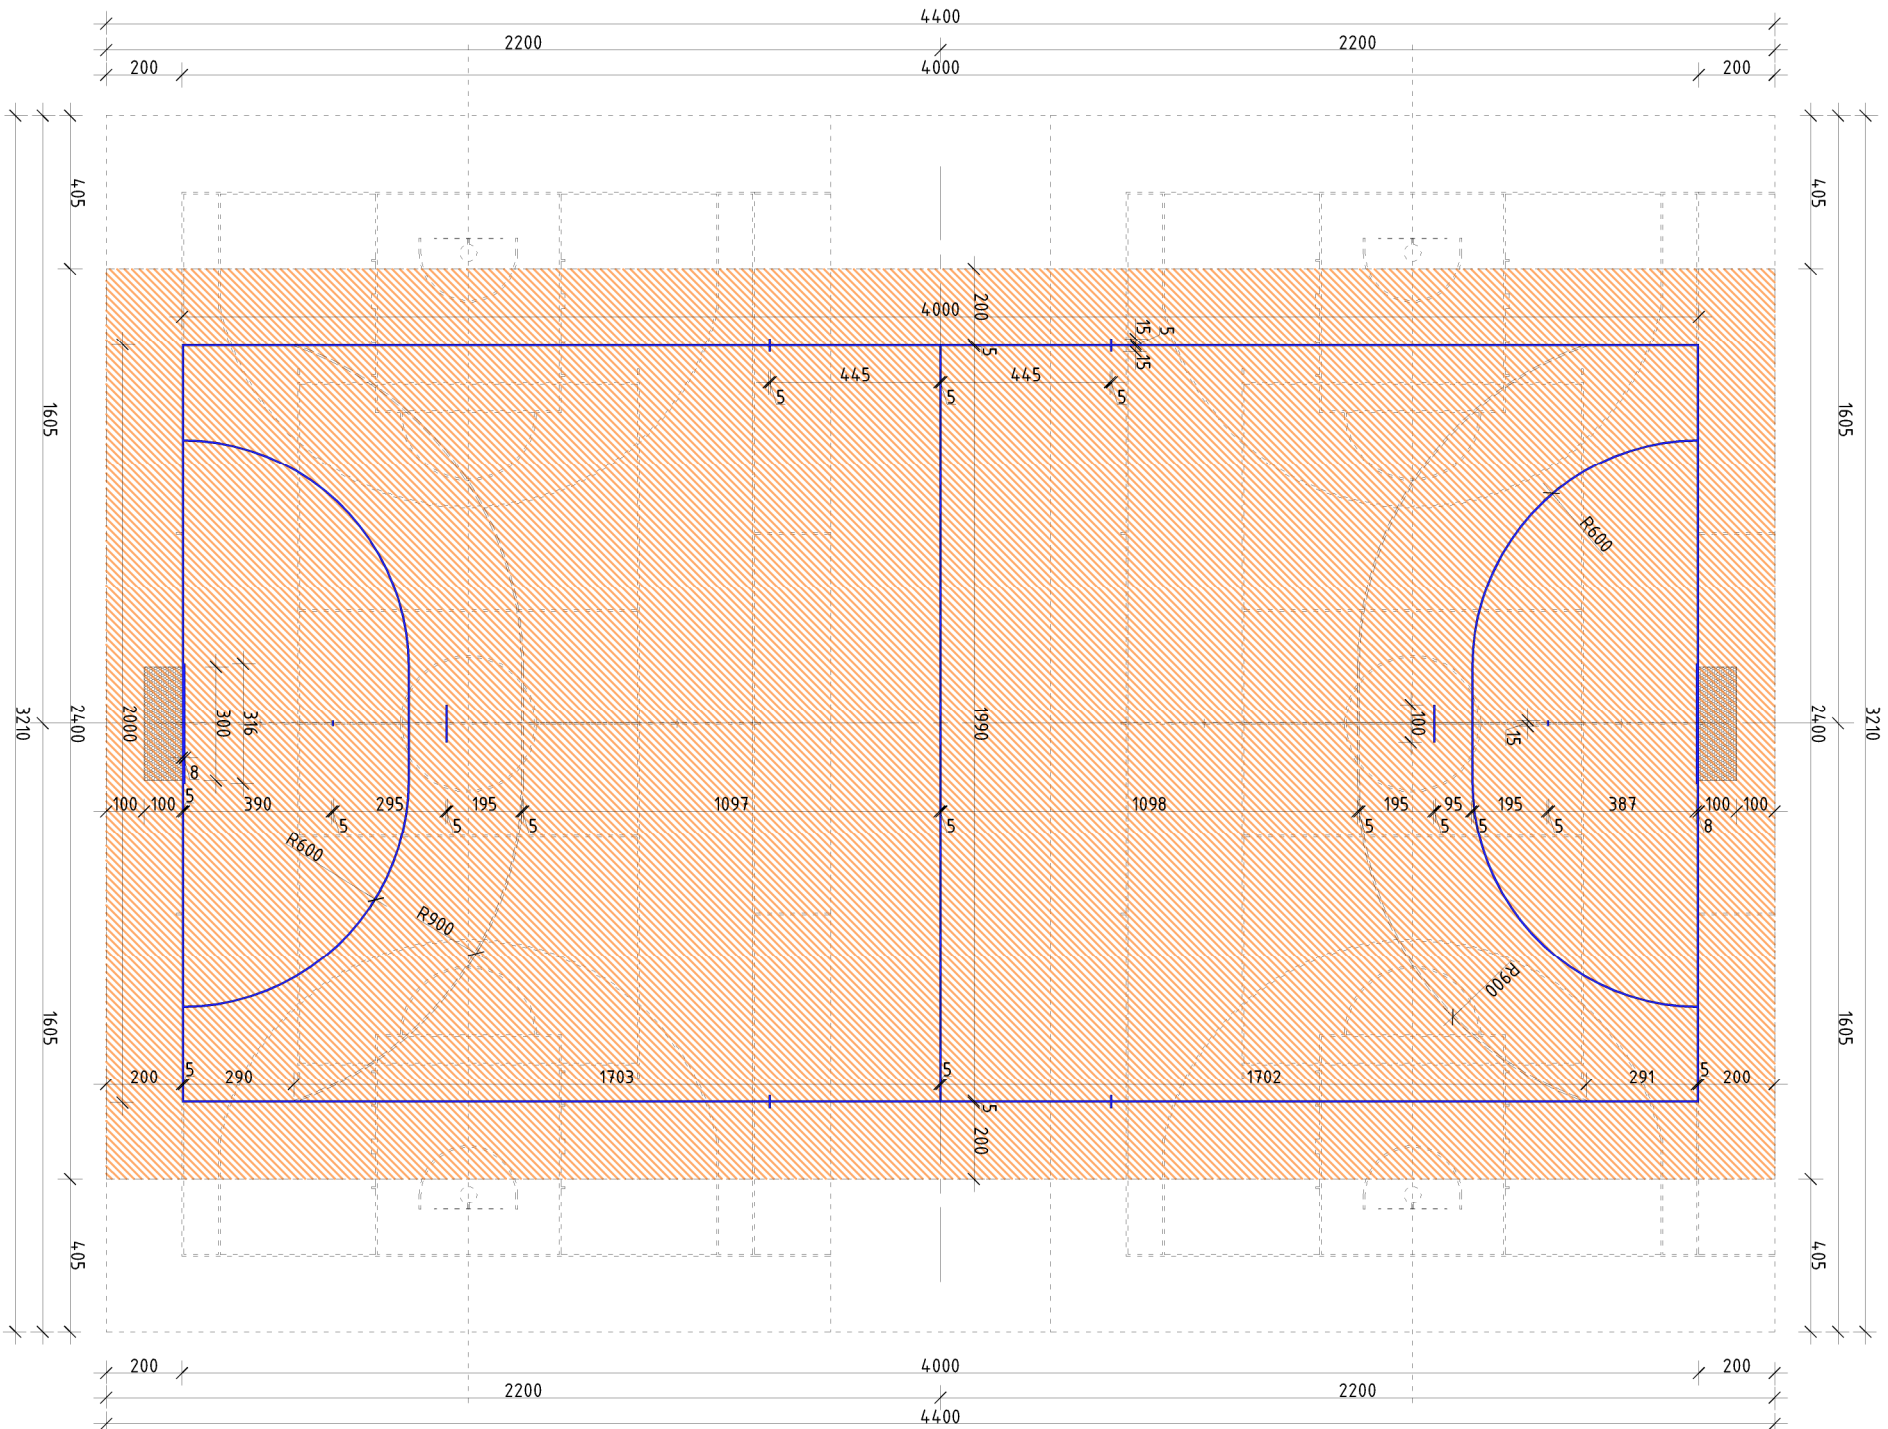


- Petnowymiarowe boisko do piłki ręcznej 44,0x24,0m
[20,0 x 40,0 m] – kolor linii – niebieski

 Biurowy Realizacji Inwestycji inż. Sławomir Sobusiak ul. Plac Zwycięstwa 6/1 58-330 Jedlina-Zdrój				
Projektant:	mgr inż. arch. Agnieszka Kwaśniak	UAN.V-7324/6/3/80/92	Data: 30.12.2016	
Asystent:	inż. Sławomir Sobusiak	26/DOŚ/03		
Asystent:	Piotr Namysło			
Temat:	Centrum rekreacji w Mietkowie			
Adres:	dz. 174, 175/3, 173/1, 176/2, 180/2 OBREB 0007 MIETKÓW			
Inwestor:	Gmina Mietków ul. Kolejowa 35, 55-081 Mietków			
Tytuł rys.:	PEŁNOWYMIAROWE BOISKO DO GRY W PIŁKĘ RĘCZNĄ			
Zastrzegam się wszelkie prawa autorskie i udzielenia. Rozumie, że niniejszy projekt jest w całości własnością i nie może być wykorzystany do celów innych niż określone w projekcie.				