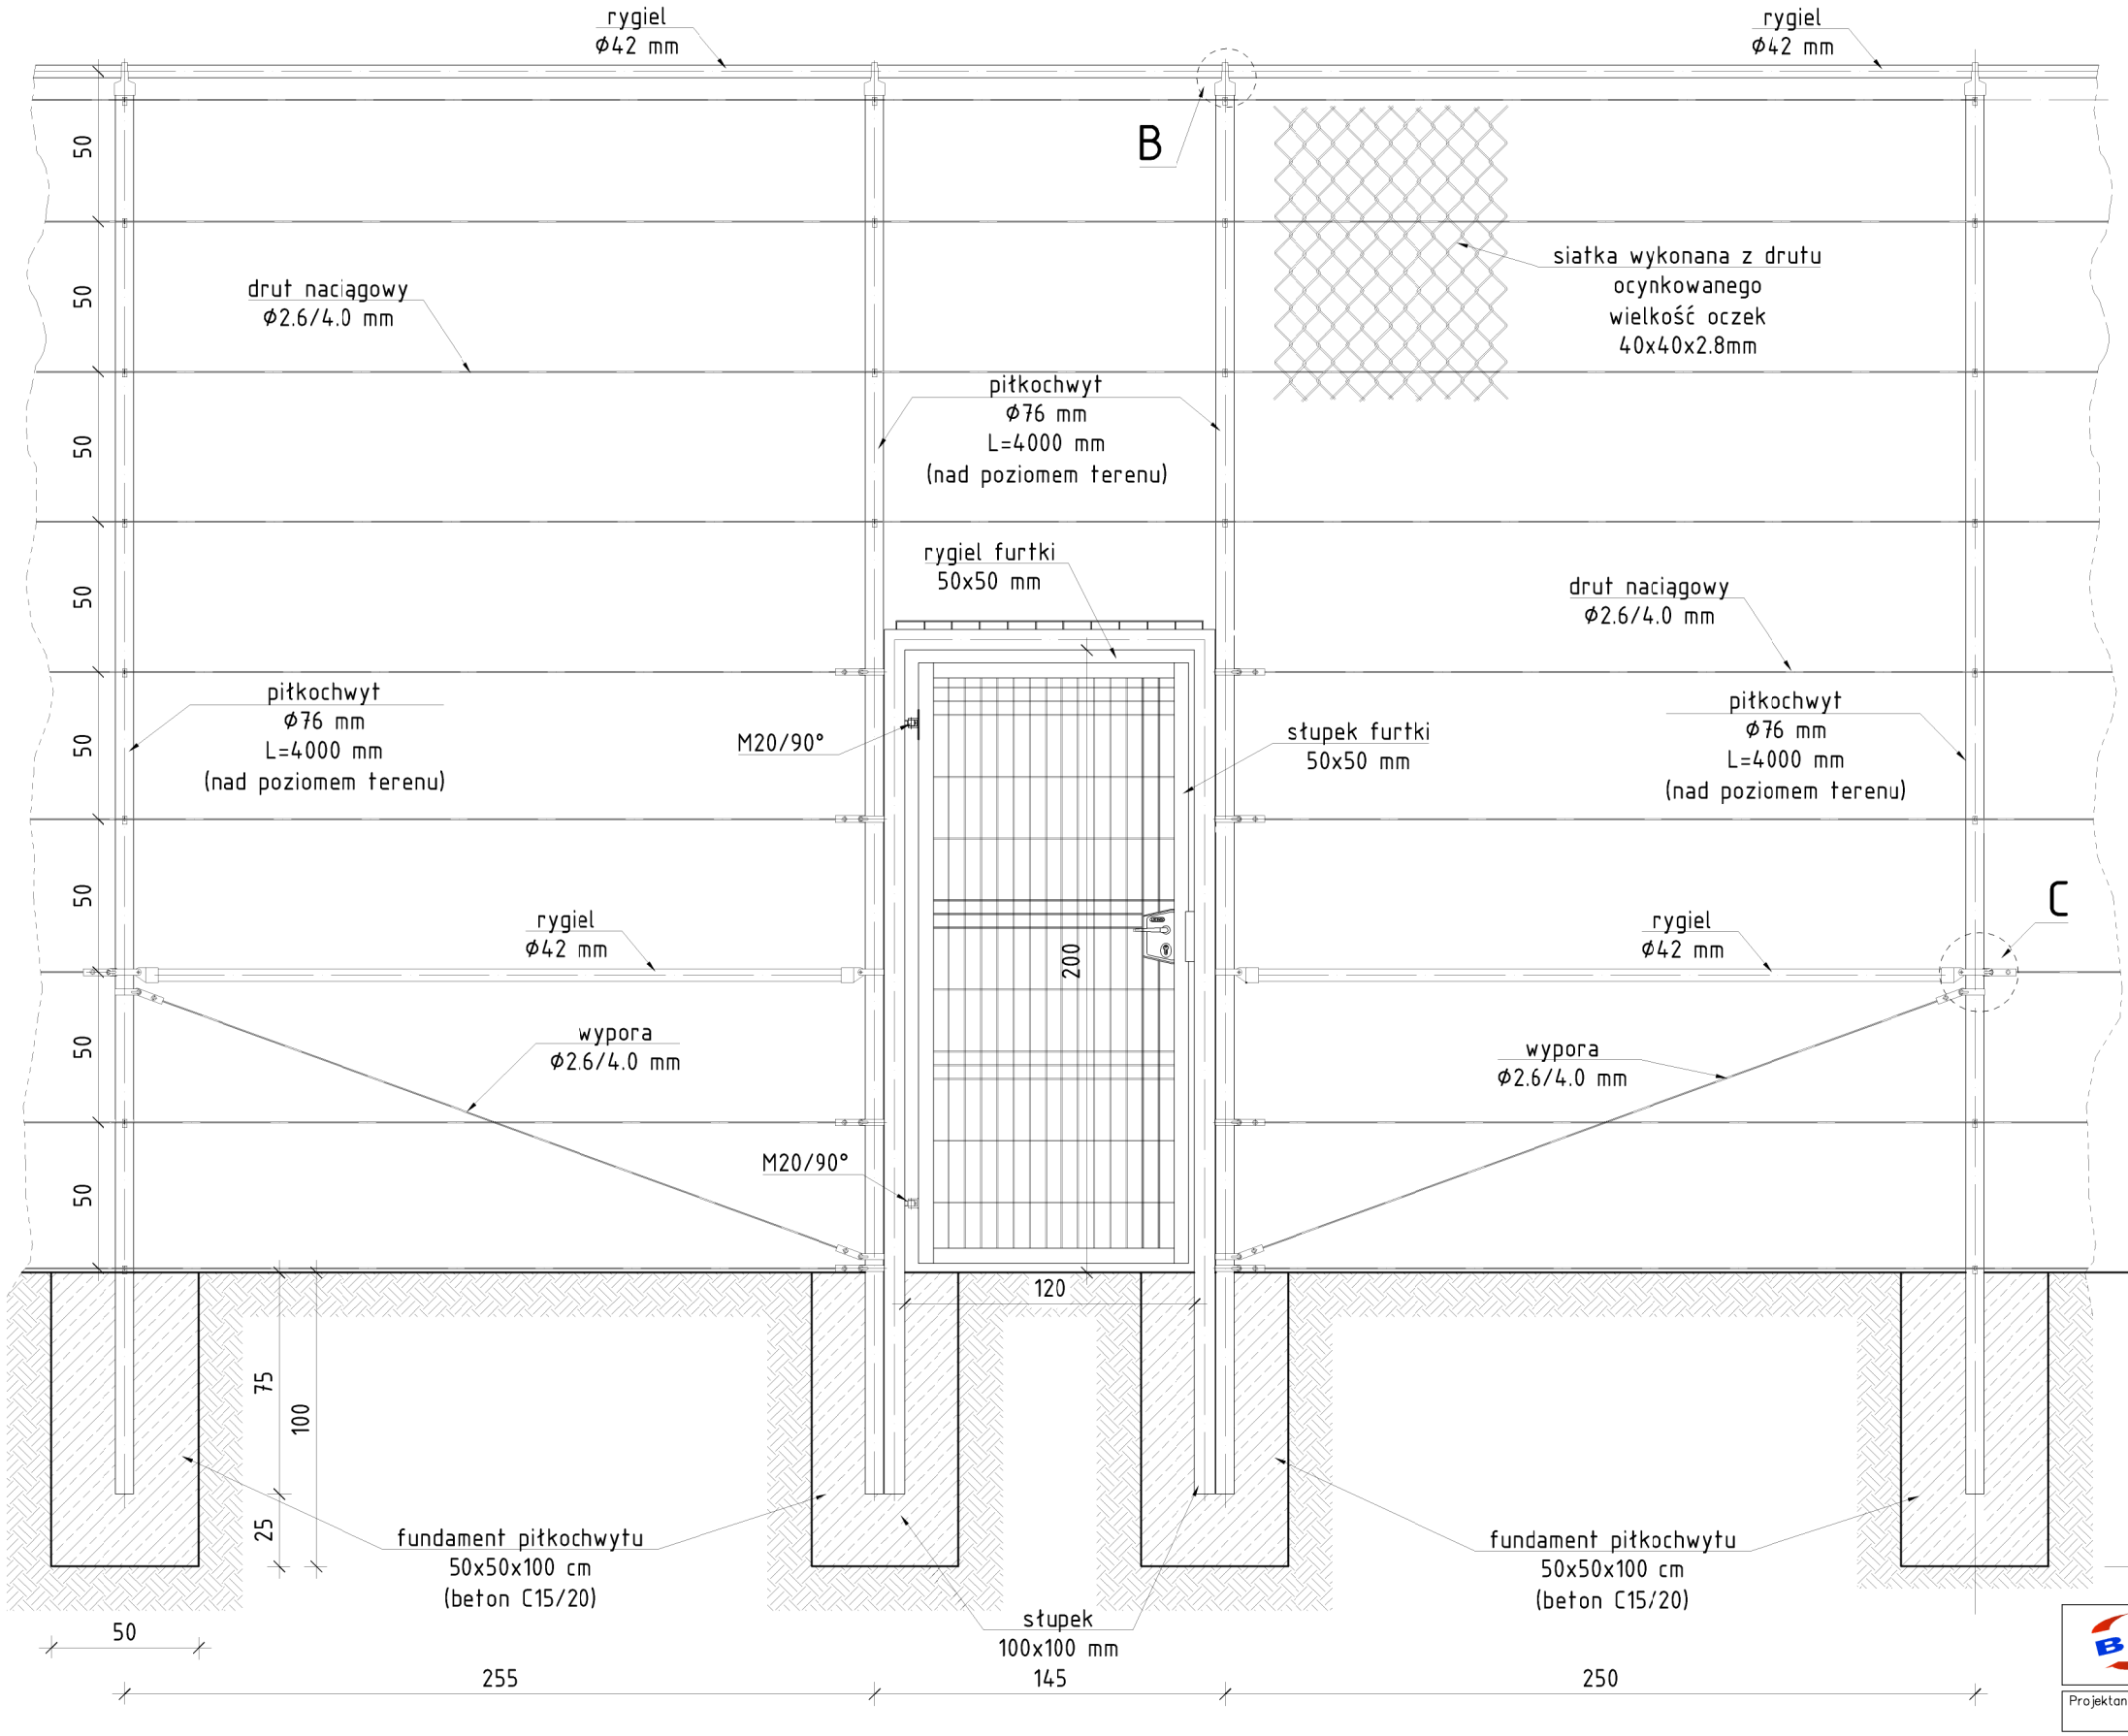

SZCZEGÓŁ "B"

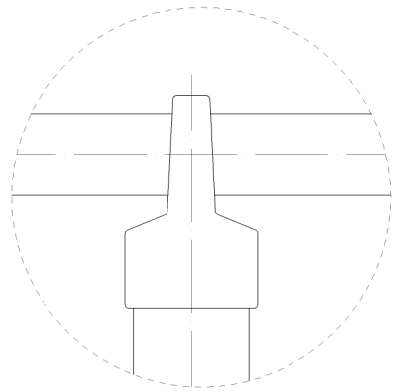

SZCZEGÓŁ "C"

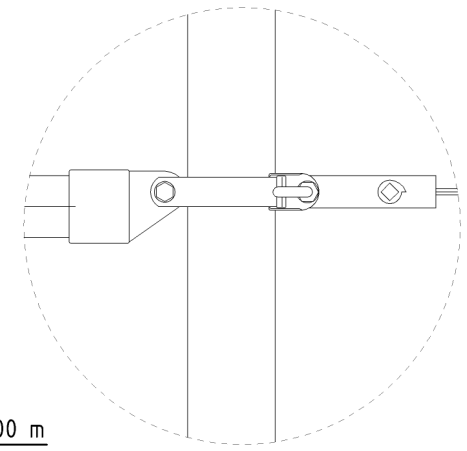

Wypełnienie furtki stanowi panel zgrzewany bez przegięć, wspawny w ramę.

Biuro Realizacji Inwestycji
inż. Sławomir Sobusiak
ul. Plac Zwycięstwa 6/1
58-330 Jedlina-Zdrój

Projektant::	mgr inż. arch. Agnieszka Kwaśniak	UAN.V-7324/6/3/80/92
Projektant::	mgr inż. Piotr Rajca	NBP.V.734/3/75/98
Asystent:	Inż. Sławomir Sobusiak	26/DOŚ/03
Asystent:	Piotr Namysło	
Temat:	Centrum rekreacji w Mietkowie	
Adres:	dz. 174, 175/3, 173/1, 176/2, 180/2 OBRĘB 0007 MIETKÓW	
Inwestor:	Gmina Mietków ul. Kolejowa 35, 55-081 Mietków	
Tytuł rys.:	SZCZEGÓŁ MOCOWANIA PIŁKOCHWYTU WYS. 4 M – PANEL SKRAJNY	

Data: 30.12.2016
Stadium: PW
Skala: 1:25
Nr rys.: 7

Zastrzega się wszelkie prawa wynikające z Ustawy o prawie autorskim. Rysunek niniejszy nie może być w całości lub w części przerysowany, uzupełniony lub odstąpiony komukolwiek, bez pisemnej zgody firmy projektowej