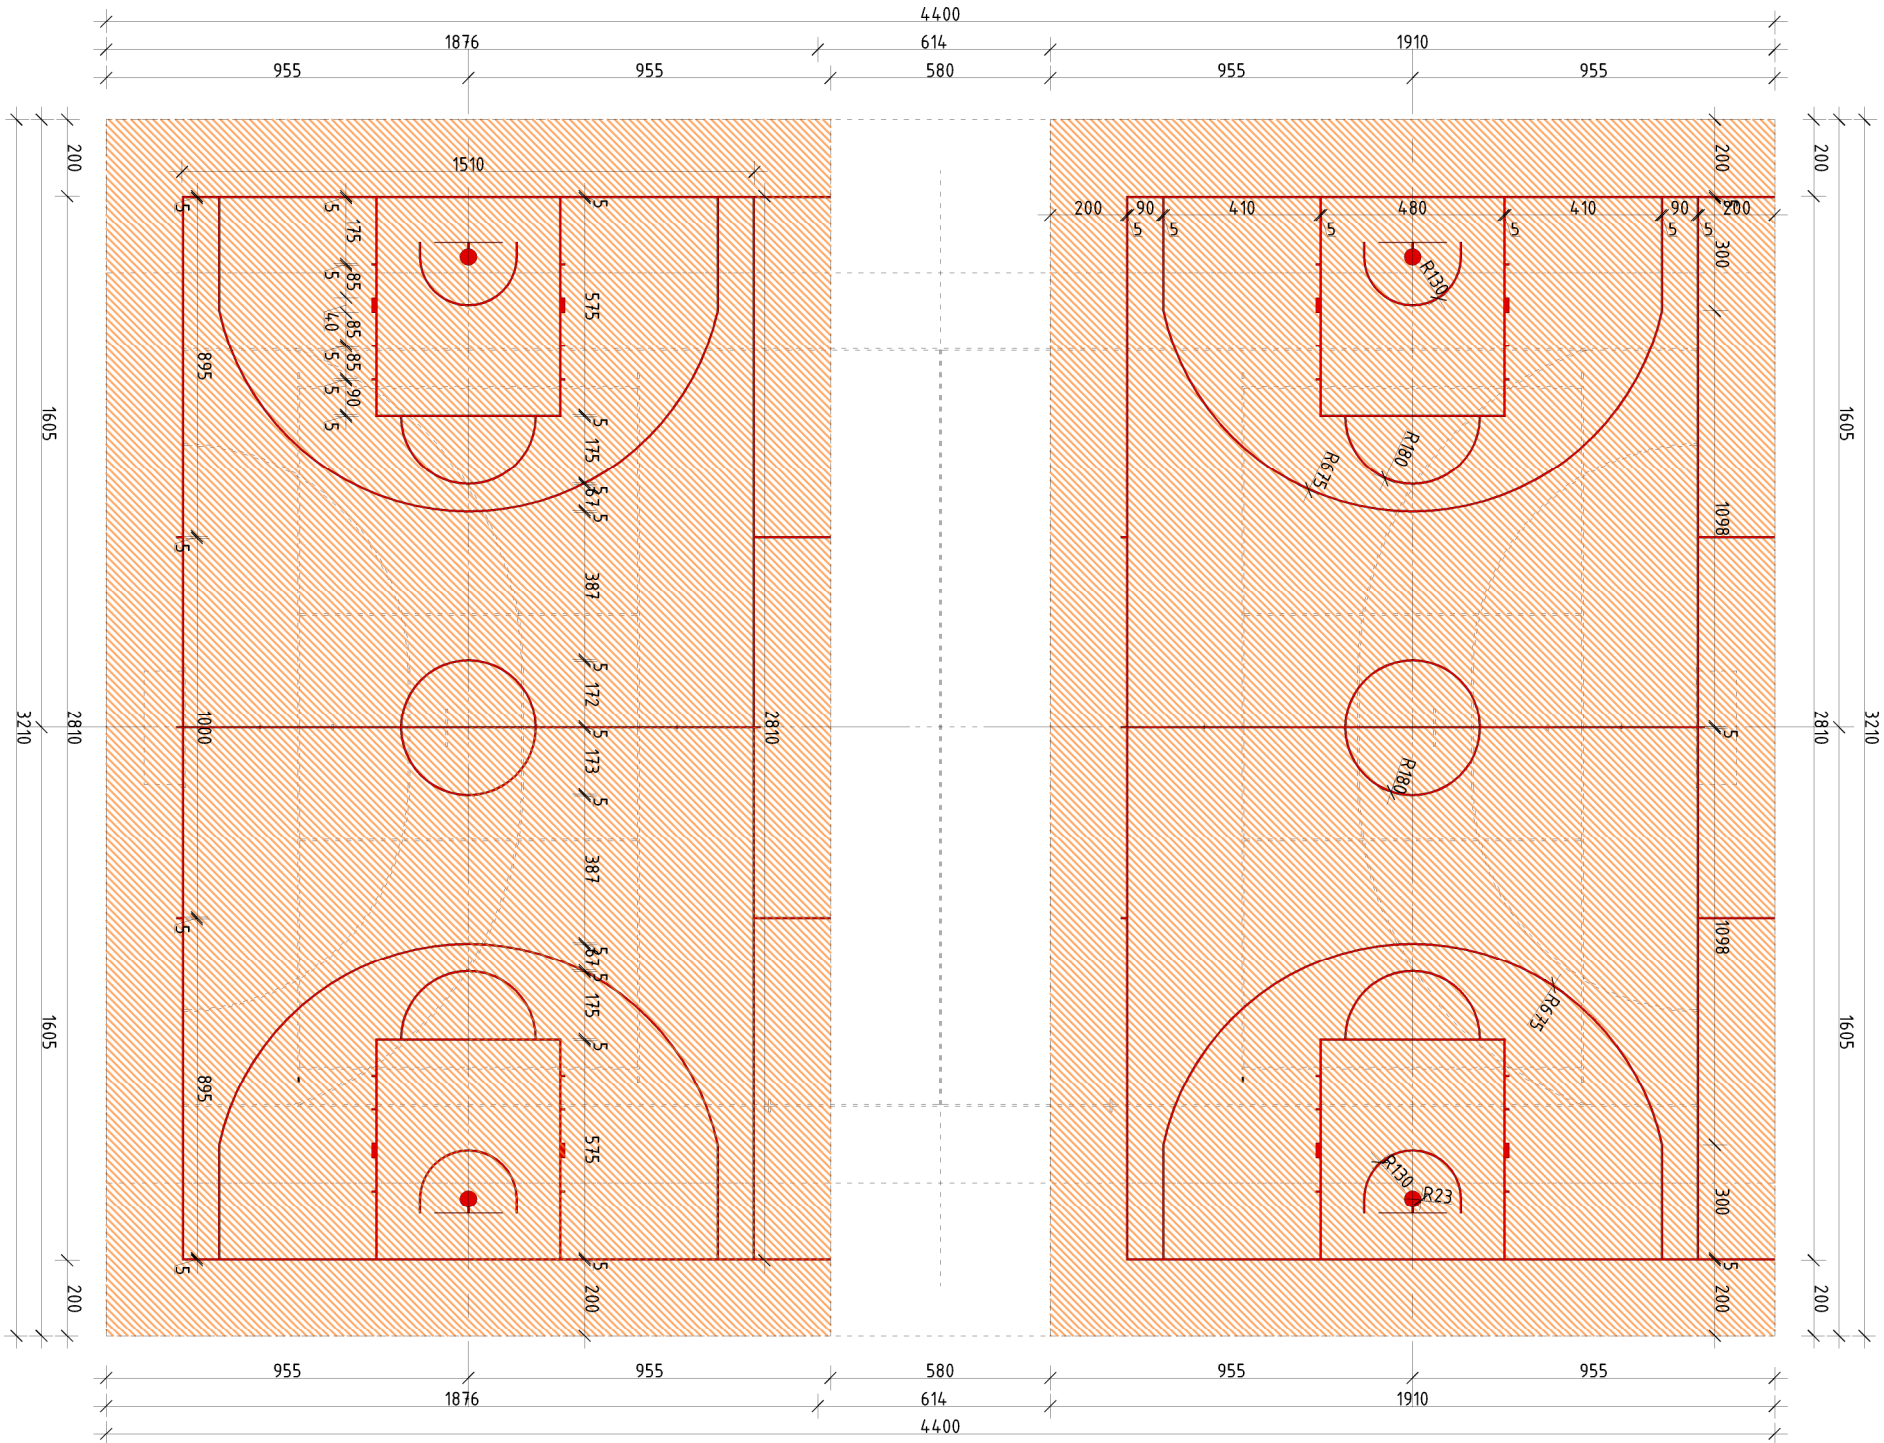


- Pełnowymiarowe boisko do koszykówki 32,10x17,10m
[28,10 x 15,1 m] - kolor linii - czerwony

		Biuro Realizacji Inwestycji Inż. Sławomir Sobusiak ul. Plac Zwycięstwa 6/1 58-330 Jedlina-Zdrój	
Projektant:	mgr inż. arch. Agnieszka Kwaśniak	UAM.V-7324/6/3/80/92	Data: 30.12.2016
Asystent:	Inż. Sławomir Sobusiak	26/DOŚ/03	
Asystent:	Piotr Namysło		
Temat:	Centrum rekreacji w Mielkowie		
Adres:	dz. 174, 175/3, 173/1, 176/2, 180/2 OBREB 0007 MIELKÓW		
Inwestor:	Gmina Mielków ul. Kolejowa 35, 55-081 Mielków		
Tytuł rys.:	PEŁNOWYMIAROWE BOISKA DO GRY W PIŁKĘ KOSZYKOWĄ		
Zastrzegam się wszelkie prawa wynikające z ustawy o prawie autorskim i prawach pokrewnych. Rozumiem, że moja praca w całości lub w części przeznaczona jest do wykorzystania w celach ogólnych, bez płatnej zgody firmy projektowej.			