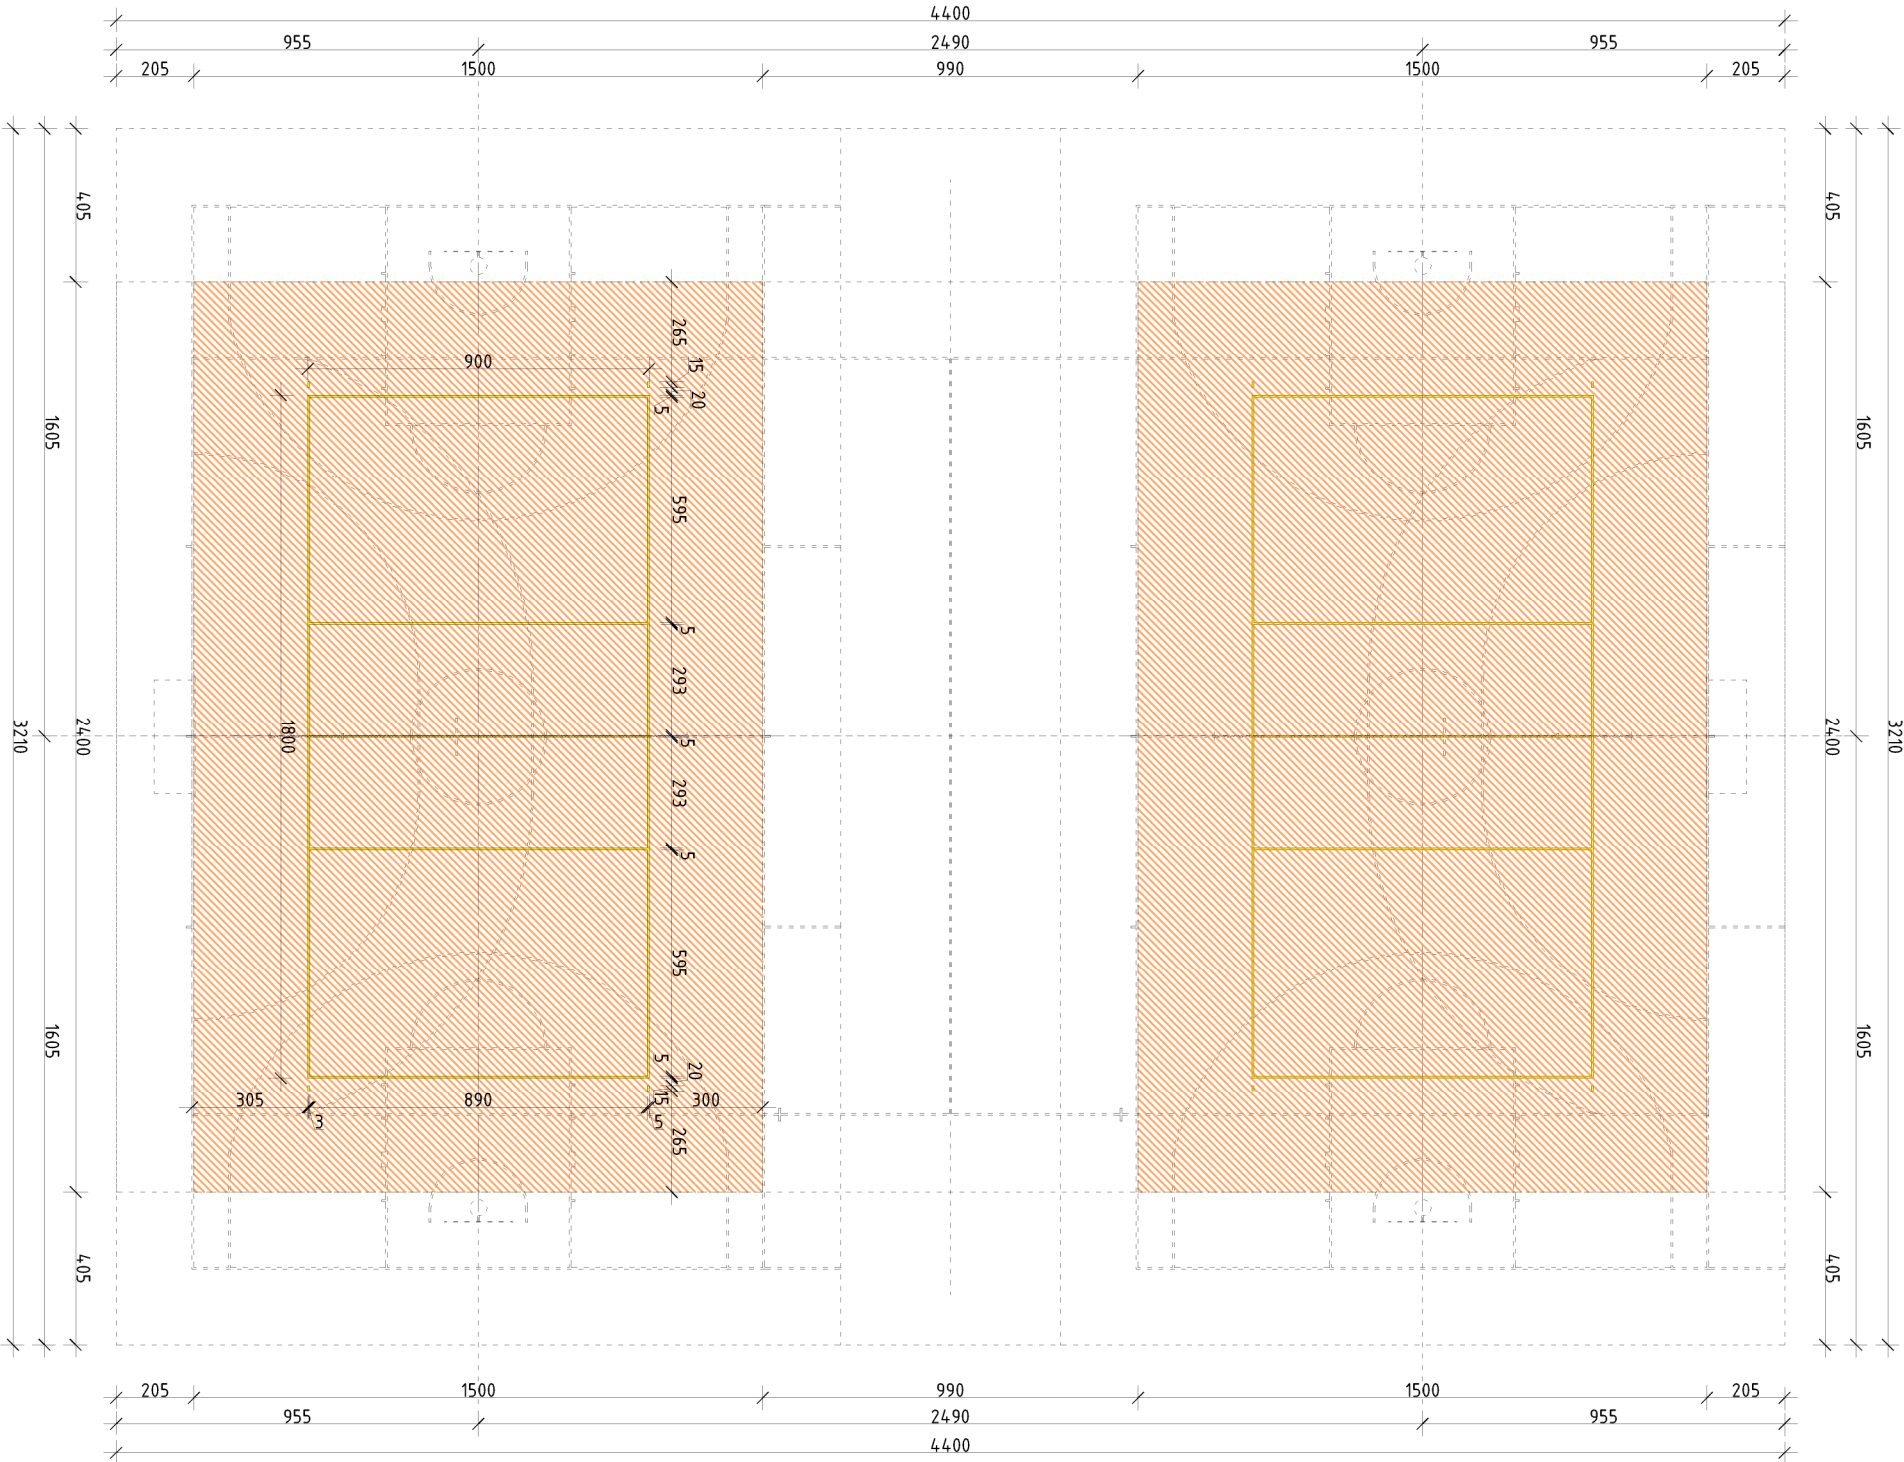


- Petnowymiarowe boisko do siatkówki 18,0x9,0m
[24,0 x 15,0 m] - kolor linii - żółty

 Biuro Realizacji Inwestycji inż. Sławomir Sobusiak ul. Plac Zwycięstwa 6/1 58-330 Jedlina-Zdrój			
Projektant:	mgr inż. arch. Agnieszka Kwaśniak	UAN.V-7324/6/3/80/92	Data: 30.12.2016
Asystent:	inż. Sławomir Sobusiak	26/DOŚ/03	
Asystent:	Piotr Namysło		
Temat:	Centrum rekreacji w Mietkowie		
Adres:	dz. 174, 175/3, 173/1, 176/2, 180/2 OBREB 0007 MIETKÓW		
Inwestor:	Gmina Mietków ul. Kolejowa 35, 55-081 Mietków		
Tytuł rys.:	PEŁNOWYMIAROWE BOISKA DO GRY W PIŁKĘ SIATKOWĄ		
			Nr rys.: 28
Zastrzegam się wszelkie prawa autorskie i udzielenia o prawie autorskim. Razem z tymi prawami nie może być używany do celów innych niż te, dla których został stworzony. Wszelkie inne prawa autorskie, bez pisemnej zgody firmy projektowej.			