


PRZEKRÓJ POPRZECZNY A-A
za fundamentem ogrodzenia
skala 1 : 25

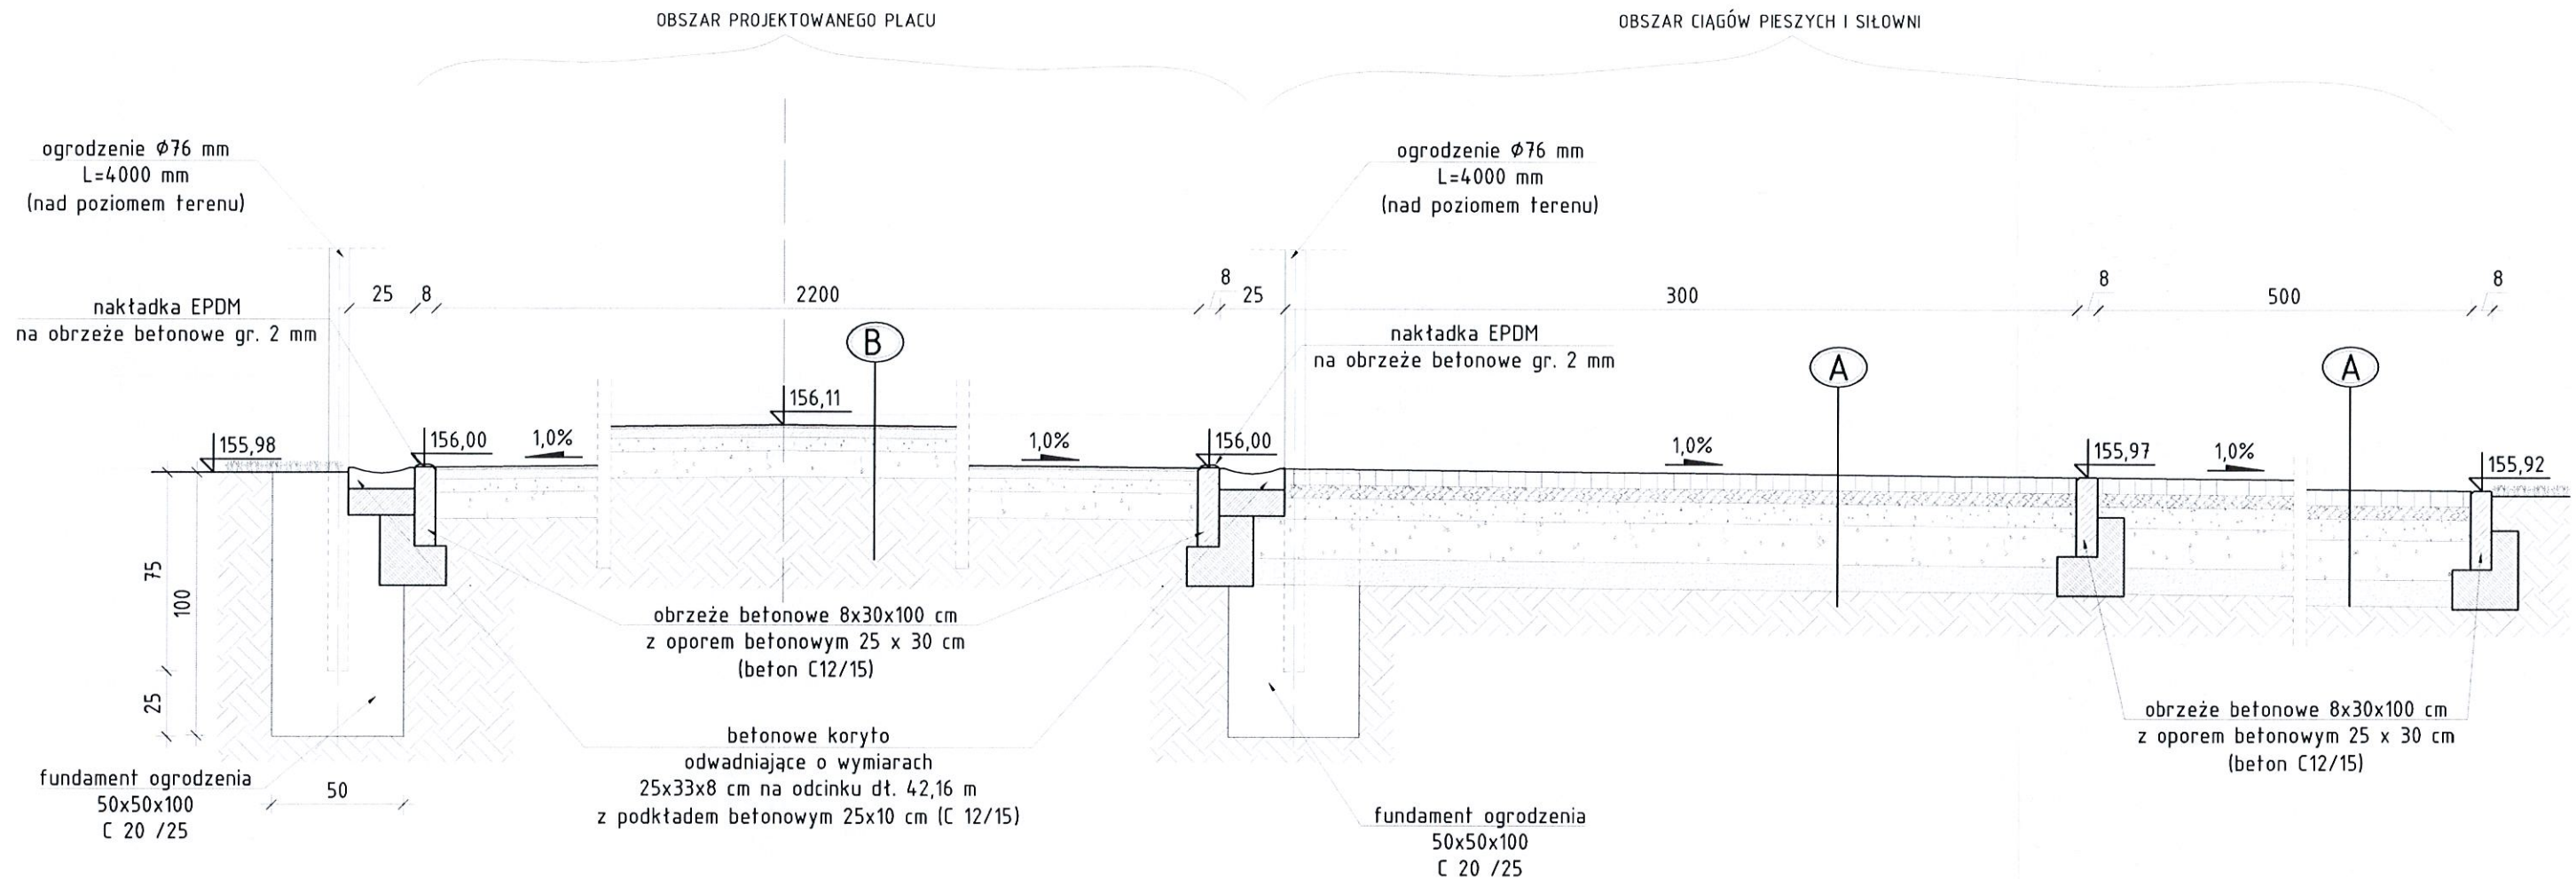

A WARSTWY CIĄGU PIESZEGO		
	kostka betonowa	60 mm
	podsyпка z miatu granitowego	50 mm
	podbudowa z kruszywa łamanego frakcji 2÷8 mm, (warstwa wyrównawcza)	80 mm
	podbudowa z kruszywa łamanego frakcji 8÷16 mm	150 mm
	warstwa odsączająca z piasku zagęszczonego do $I_s=0,99$	100 mm
	grunt rodzimy	

B	NAWIERZCHNIA PLACU	
	miat kamienny granitowy 0÷2 mm	35 mm
	warstwa klinująca z kruszywa kamiennego o frakcji 0÷31,5 mm, zagęszczona do $I_d=0,97$	50 mm
	warstwa konstrukcyjna z kruszywa kamiennego o frakcji 31,5÷63 mm, zagęszczona do $I_d=0,97$	100 mm
	warstwa odsączająca z pospółki	100 mm
	grunt rodzimy zwięzły $I_s = 0,90$	

		Biuro Realizacji Inwestycji inż. Sławomir Sobusiak ul. Plac Zwycięstwa 6/1 58-330 Jedlina-Zdrój	
Projektant:	mgr inż. arch. Agnieszka Kwashiak	UAN.V-7324/6/3/80/92	Data: 30.12.2016 Stadium: PB Skala: 1:25 Nr rys.: 3
Projektant:	mgr inż. Piotr Roja	NBP.V.734/3/75/98	
Asystent:	Inż. Sławomir Sobusiak	26/DOŚ/03	
Asystent:	Piotr Namysto		
Temat:	Centrum rekreacji w Mietkowie		
Adres:	dz. 174, 175/3, 173/1, 176/2, 180/2 OBREB 0007 MIETKÓW		
Inwestor:	Gmina Mietków ul. Kolejowa 35, 55-081 Mietków		
Tytuł rys.:	PRZEKRÓJ A-A		



