


GRA - NARYSUJ MISIA - RZUT POZIOMY I PIONOWY

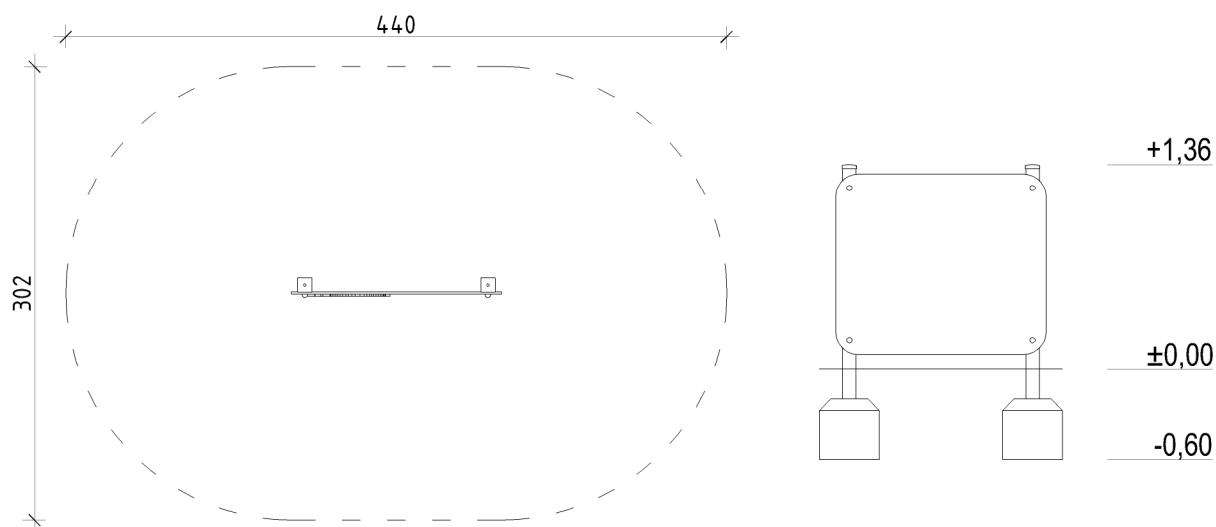

GRA - NARYSUJ MISIA - WIDOK



Wymiary urządzenia: 0,12m x 1,40m
 Wysokość urządzenia: ~1,41m
 Wymiary strefy funkcjonowania: 3,12m x 4,40m
 Głębokość posadowienia: -0,60m

Fundamenty: beton klasy min. C12/15
 Kotwy: stal ocynkowana kąpielowo
 Nogi konstrukcyjne: wykonane z drewna klejonego trójwarstwowo, malowanego lakierobejcą na kolor zielony, zaokrąglonego na krawędziach, o przekroju 90 x 90 mm
 Tablica rysunkowa: sklejka wodoodporna szalunkowa gr. 15mm, malowana farbą tablicową
 Zaślepki: tworzywo sztuczne

		Biuro Realizacji Inwestycji inż. Sławomir Sobusiak ul. Plac Zwycięstwa 6/1 58-330 Jedlina-Zdrój	
Projektant:	mgr inż. arch. Agnieszka Kwaśniak	UAN.V-7324/6/3/80/92	Data: 30.12.2016
Asystent:	Inż. Sławomir Sobusiak	26/DOŚ/03	
Asystent:	Piotr Namysło		
Temat:	Centrum rekreacji w Mietkowie		Stadium: PW
Adres:	dz. 174, 175/3, 173/1, 176/2, 180/2 OBREB 0007 MIETKÓW		Skala: 1:50
Inwestor:	Gmina Mietków ul. Kolejowa 35, 55-081 Mietków		Nr rys.: 20
Tytuł rys.:	ELEMENT SIŁOWNI PLENEROWEJ – ŁAWKA + PYLON		
Zastrzega się wszelkie prawa wynikające z Ustawy o prawie autorskim. Rysunek niniejszy nie może być w całości lub w części przerysowany, uzupełniany lub odstępiany komunikat, bez pisemnej zgody firmy projektowej			

Klauzula dotycząca stosowanych materiałów:

Zaprojektowane materiały i użyte w nich nazwy własne stanowią o standardzie wykonania robót. Po każdej przytoczonej nazwie własnej materiału czy urządzenia należy rozumieć, że do zastosowania należy użyć produkt projektowany lub równoważny z projektowanym.