


ŁAWKA + PYLON - RZUT POZIOMY

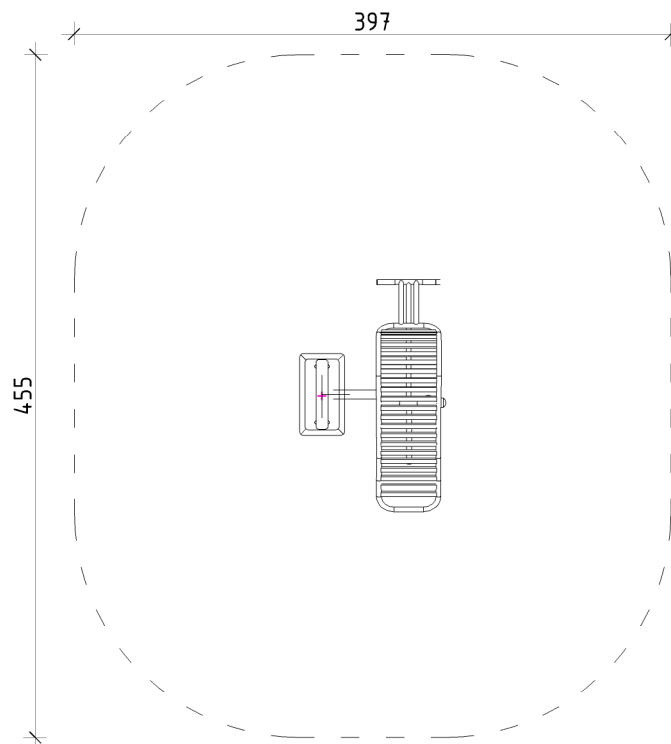

ŁAWKA + PYLON - WIDOK



Bardzo dobrze zabezpieczone antykorozyjnie, śrutowanie, cynkowanie, dwukrotnie malowane proszkowo (wypalane w piecu). Solidna konstrukcja wykonana z wysokogatunkowej stali spawalniczej S 355 (bezszerwowej na elementy gięte) i S 235 (na elementy proste). Grubość ścianek, głównych elementów konstrukcyjnych wynosi co najmniej 3,6 mm pozostałych nie mniej niż 3 mm.

ZASTOSOWANIE - ŁAWKA:

Ćwiczenia wzmacniające mięśnie brzucha.

Przy prostych skłonach pracują mięśnie proste brzucha. Wykonując skręt tułowia aktywizujemy mięśnie skośne.

STOPIEŃ TRUDNOŚCI: średni/trudny.
Urządzenie przeznaczone dla młodzieży i dorosłych oraz użytkowników powyżej 140 cm wzrostu.
Maksymalny ciężar użytkownika: 150 kg.

Klauzula dotycząca stosowanych materiałów:

Zaprojektowane materiały i użyte w nich nazwy własne stanowią o standardzie wykonania robót. Po każdej przytoczonej nazwie własnej materiału czy urządzenia należy rozumieć, że do zastosowania należy użyć produkt projektowany lub równoważny z projektowanym.



Biurowo Realizacji Inwestycji

inż. Sławomir Sobusiak
ul. Plac Zwycięstwa 6/1
58-330 Jedlina-Zdrój

Projektant:	mgr inż. arch. Agnieszka Kwaśniak	UAN.V-7324/6/3/80/92	Data: 30.12.2016
Asystent:	Inż. Sławomir Sobusiak	26/DOŚ/03	
Asystent:	Piotr Namysło		
Temat:	Centrum rekreacji w Mietkowie		
Adres:	dz. 174, 175/3, 173/1, 176/2, 180/2 OBREB 0007 MIETKÓW		
Inwestor:	Gmina Mietków ul. Kolejowa 35, 55-081 Mietków		
Tytuł rys.:	ELEMENT SIŁOWNI PLENEROWEJ - ŁAWKA + PYLON		
			Stadium: PW
			Skala: 1:50
			Nr rys.: 18

Zastrzega się wszelkie prawa wynikające z Ustawy o prawie autorskim. Rysunek niniejszy nie może być w całości lub w części przerysowany, uzupełniany lub odstępiany komunikat, bez pisemnej zgody firmy projektowej