


PRZEKRÓJ POPRZECZNY B-B
skala 1 : 25

OBSZAR PROJEKTOWANEGO PLACU

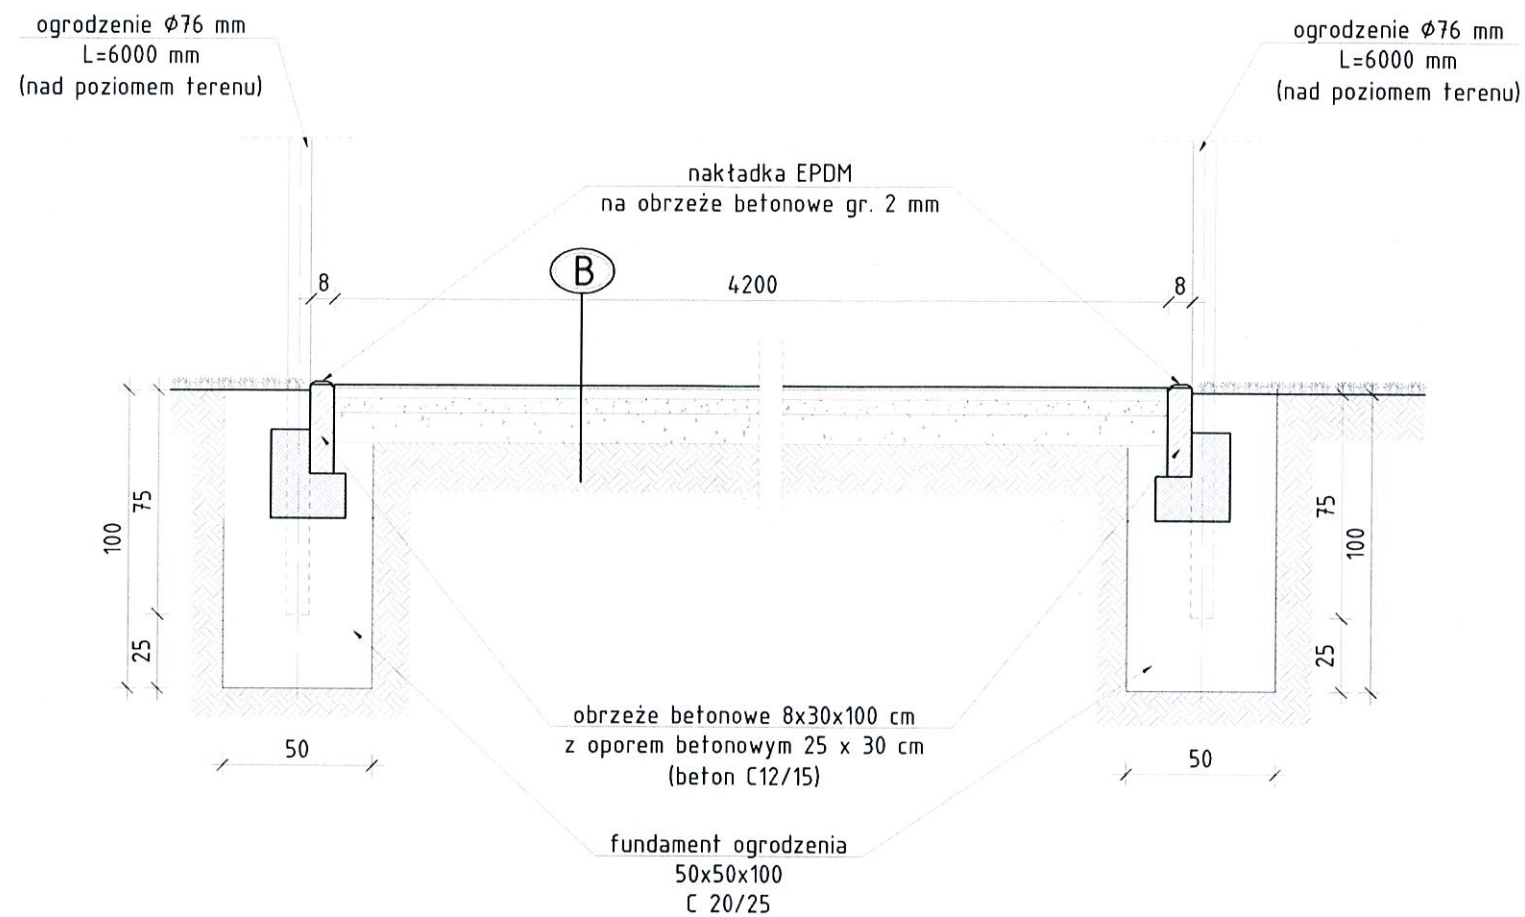

B	NAWIERZCHNIA PLACU	
	miat kamienny granitowy 0÷2 mm	35 mm
	warstwa klinująca z kruszywa kamiennego o frakcji 0÷31,5 mm, zagęszczona do $I_d=0,97$	50 mm
	warstwa konstrukcyjna z kruszywa kamiennego o frakcji 31,5÷63 mm, zagęszczona do $I_d=0,97$	100 mm
	warstwa odsączająca z pospółki	100 mm
	grunt rodzimy zagęszczony $I_s = 0,90$	

Biuro Realizacji Inwestycji

inż. Sławomir Sobusiak
ul. Plac Zwycięstwa 6/1
58-330 Jedlina-Zdrój

Projektant: mgr inż. arch. Agnieszka Kwasniak UAN.V-7324/6/3/80/92

Projektant: mgr inż. Piotr Rajca NBP.V.734/3/75/98

Asystent: Inż. Sławomir Sobusiak 26/005/03

Asystent: Piotr Namysło

Data:
30.12.2016

Stadium:
PW

Temat: Centrum rekreacji w Mietkowie

Skala:
1:25

Adres: dz. 174, 175/3, 173/1, 176/2, 180/2
OBREB 0007 MIETKÓW

Nr rys.:

Inwestor: Gmina Mietków
ul. Kolejowa 35, 55-081 Mietków

4

Tytuł rys.: PRZEKROJ B-B

Zastrzegam się wszelkie prawa wynikające z Ustawy o prawie autorskim. Rysunek niniejszy nie może być w całości lub w części przerysowany, uzupełniany lub odstąpiony komukolwiek, bez pisemnej zgody firmy projektowej.