


PRZEKRÓJ POPRZECZNY A-A za fundamentem ogrodzenia skala 1 : 25

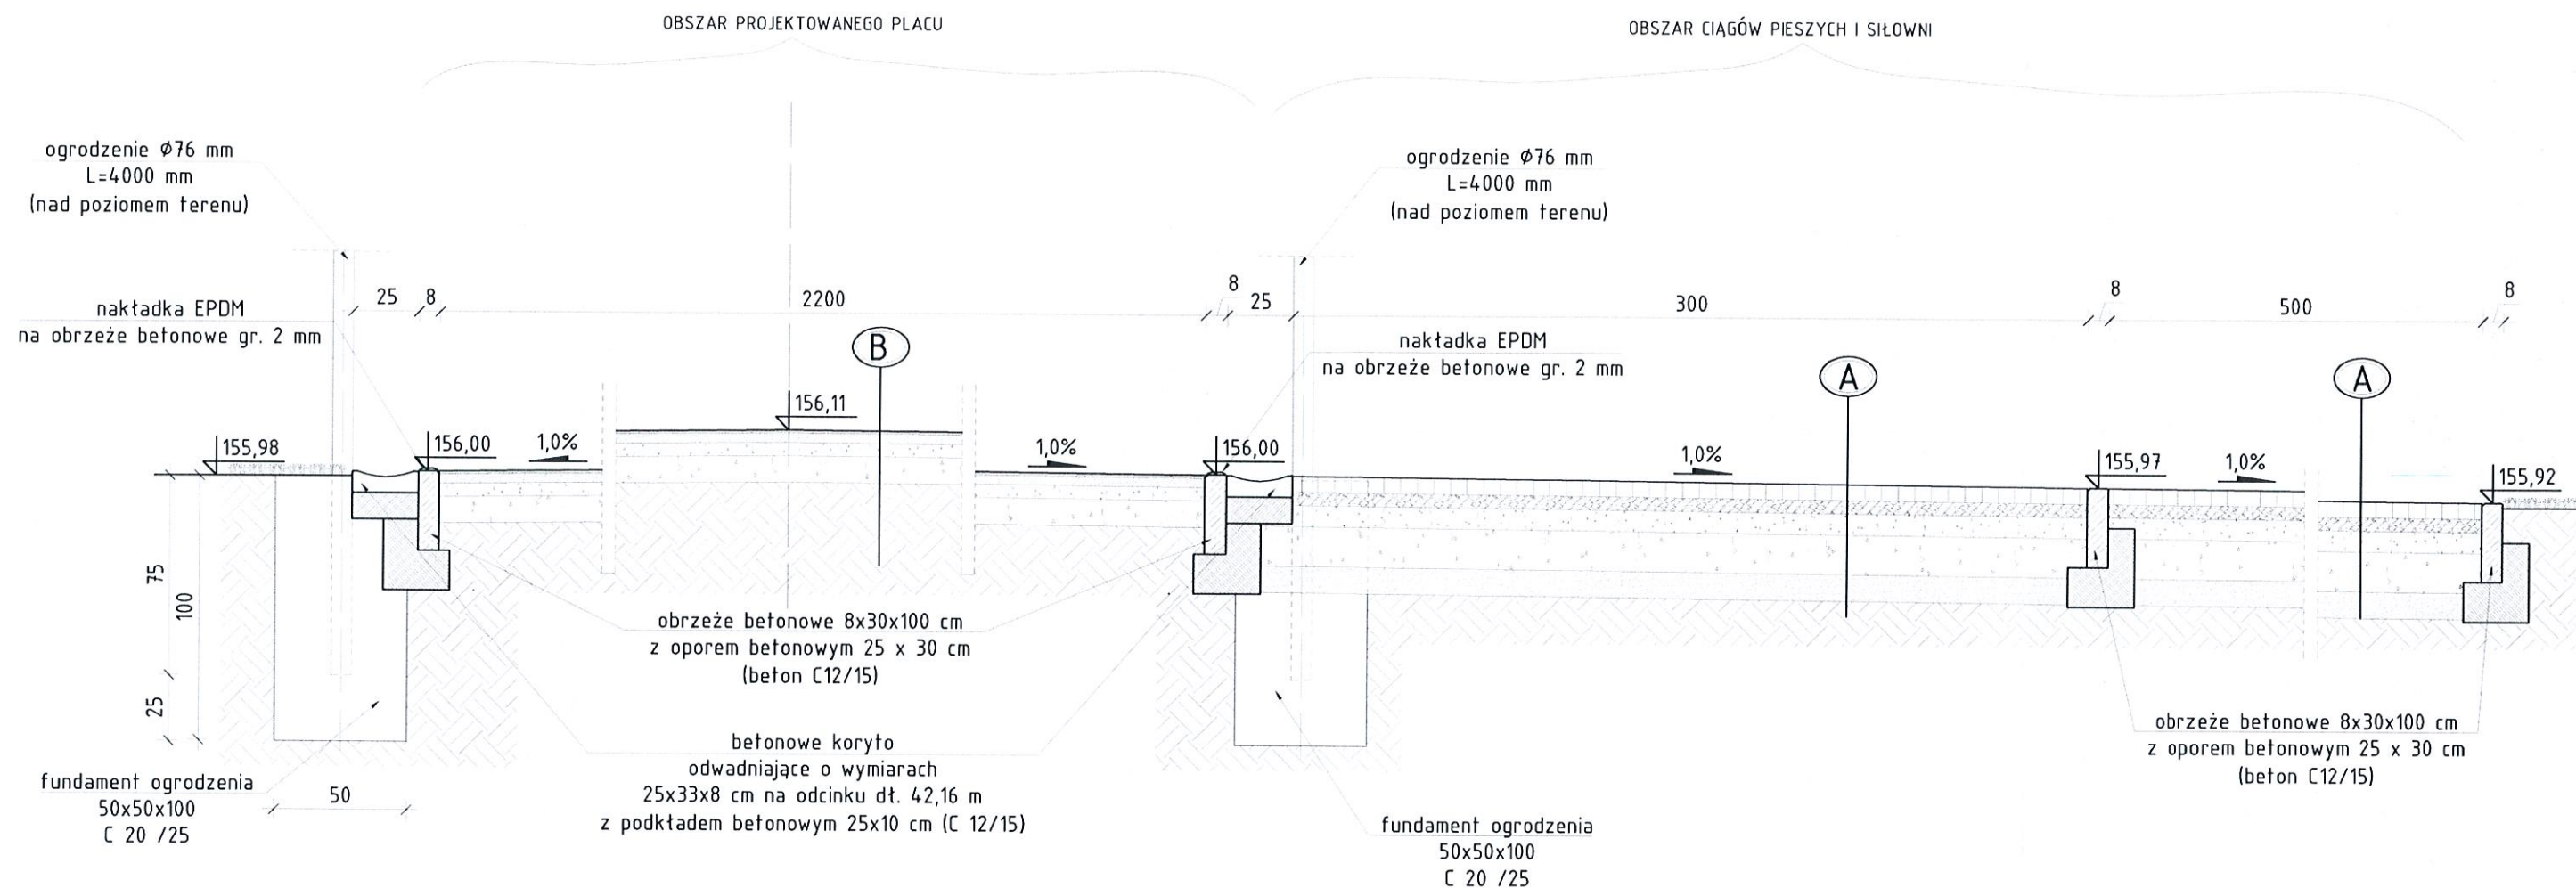

A WARSTWY CIĄGU PIESZEGO

	kostka betonowa	60 mm
	podsyпка z miatu granitowego	50 mm
	podbudowa z kruszywa łamanego frakcji 2÷8 mm, (warstwa wyrównawcza)	80 mm
	podbudowa z kruszywa łamanego frakcji 8÷16 mm	150 mm
	warstwa odsączająca z piasku zagęszczonego do $I_s=0,99$	100 mm
	grunt rodzimy	

B NAWIERZCHNIA PLACU

	miat kamienny granitowy 0÷2 mm	35 mm
	warstwa klinująca z kruszywa kamiennego o frakcji 0÷31,5 mm, zagęszczona do $I_d=0,97$	50 mm
	warstwa konstrukcyjna z kruszywa kamiennego o frakcji 31,5÷63 mm, zagęszczona do $I_d=0,97$	100 mm
	warstwa odsączająca z pospółki	100 mm
	grunt rodzimy zgęszczony $I_s = 0,90$	



Biuro Realizacji Inwestycji
inż. Sławomir Sobusiak
ul. Plac Zwycięstwa 6/1
58-330 Jedlina-Zdrój

Projektant:	mgr inż. arch. Agnieszka Kwaśnicka	UAN.V-7324/6/3/80/92	Data:	30.12.2016
Projektant:	mgr inż. Piotr Rajca	NBP.V.734/3/75/98	Stadium:	PW
Asystent:	Inż. Sławomir Sobusiak	26/DOŚ/03	Skala:	1:25
Asystent:	Piotr Namysło		Nr rys.:	3
Temat:	Centrum rekreacji w Mietkowie			
Adres:	dz. 174, 175/3, 173/1, 176/2, 180/2 OBRĘB 0007 MIETKÓW			
Inwestor:	Gmina Mietków ul. Kolejowa 35, 55-081 Mietków			
Tytuł rys.:	PRZEKRÓJ A-A			



Zastrzeżenie: Wszystkie prawa wynikające z Ustawy o prawie autorskim. Rysunek niniejszy nie może być w całości lub w części przysyłany, uzupełniany lub odstępiony komukolwiek, bez pisemnej zgody firmy projektowej.