



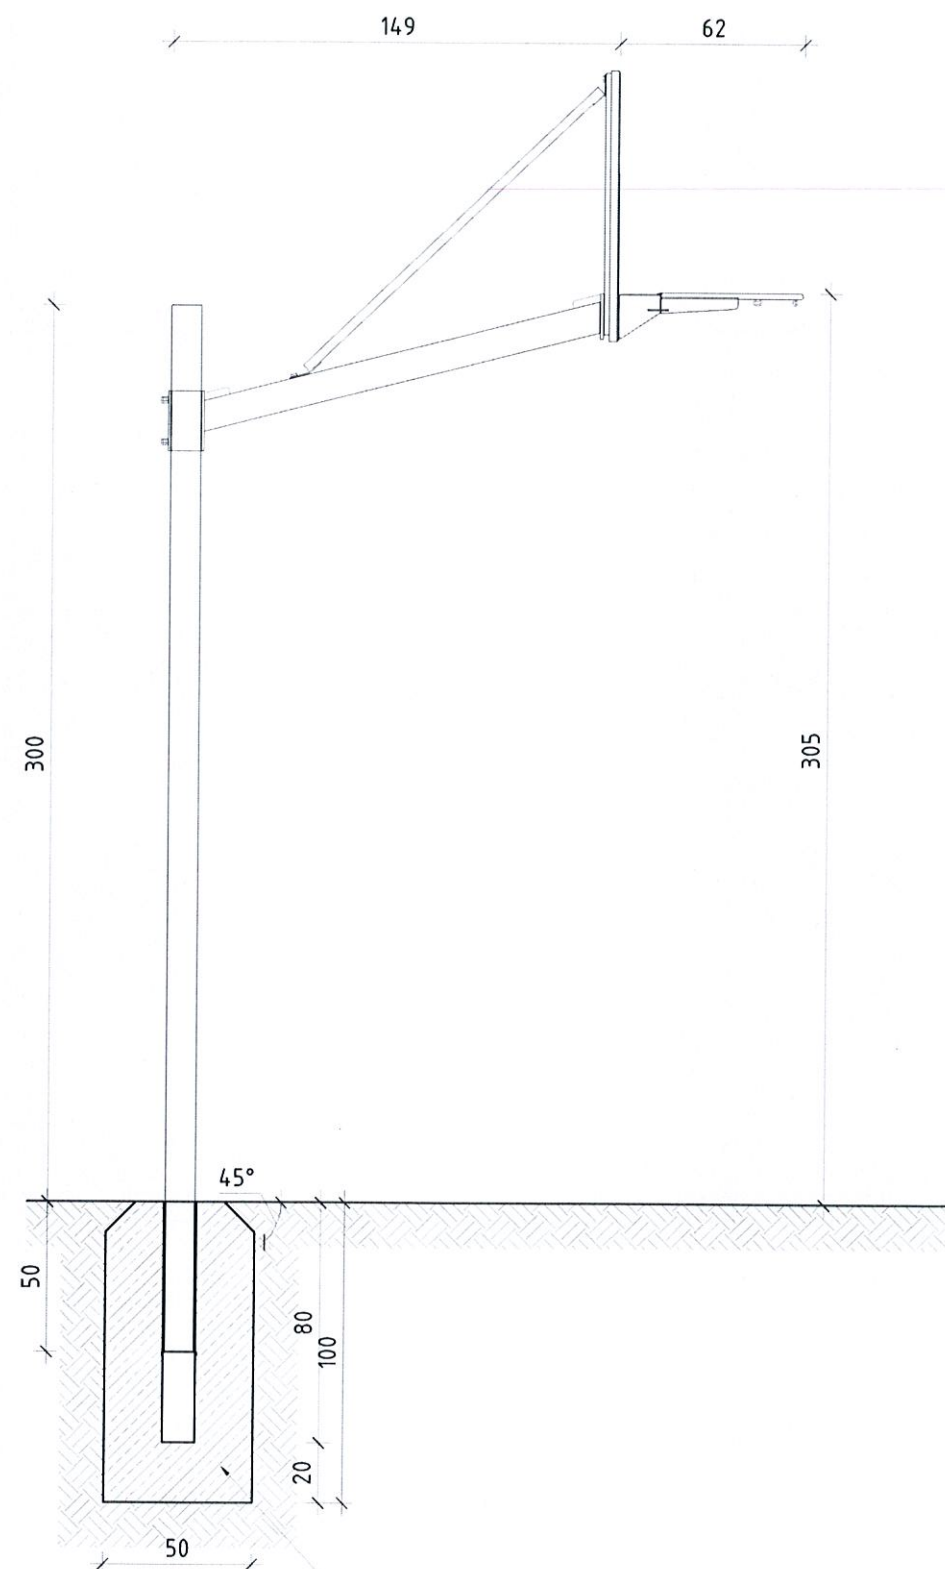

fundament stupa
50x50x100
beton C 20/25

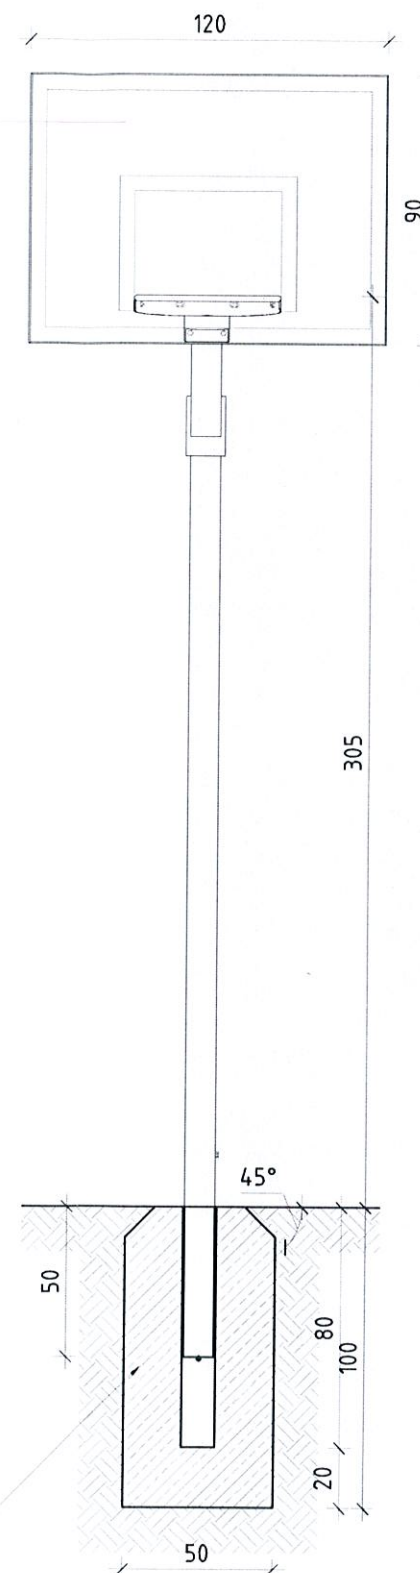


fundament stupa
50x50x100
beton C 20/25

Uwaga!

- I. - montaż wysięgnika, tablicy oraz obręczy należy wykonać wg zaleceń i z użyciem taczowników wskazanych przez konkretnego producenta zestawu do koszykówki
- II. - tuleje należy odchylić od pionu o 1° w przeciwną stronę do wysięgu tablicy
- III. - śruby mocujące skierować na zewnątrz boiska

Należy zastosować konstrukcję do gry w koszykówkę opracowaną przez jednego producenta. Wszystkie profile (stupów, wysięgników i stężeń) powinny być atestowane, a cały system musi być dopuszczony do użytkowania w budownictwie.

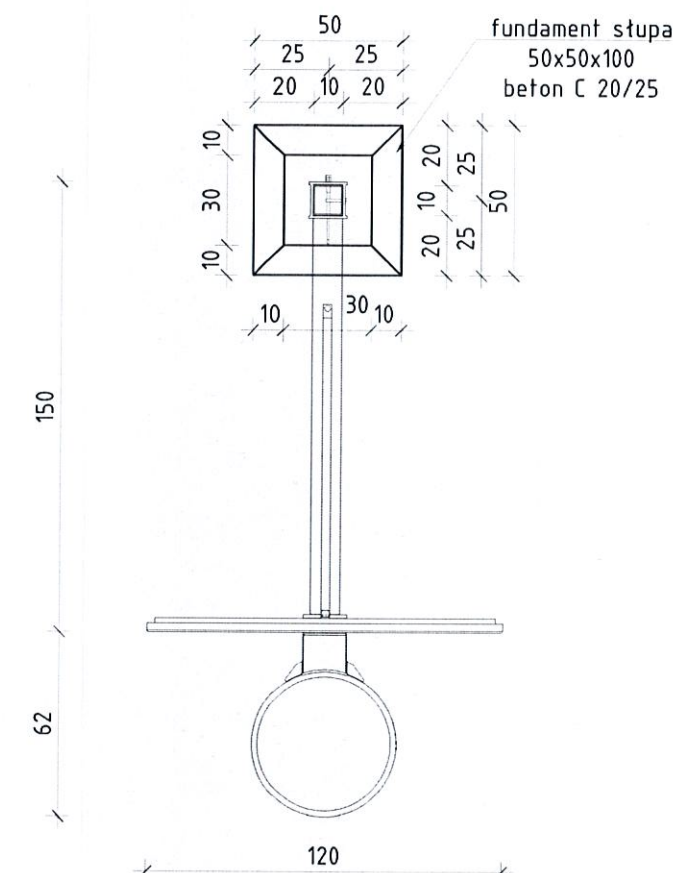

		Biuro Realizacji Inwestycji inż. Sławomir Sobusiak ul. Plac Zwycięstwa 6/1 58-330 Jedlina-Zdrój	
Projektant:	mgr inż. arch. Agnieszka Kwaśniak	UAN.V-7324/6/3/80/92	Data: 30.12.2016 Stadium: PW Skala: 1:25 Nr rys.: 9
Projektant:	mgr inż. Piotr Rajca	NBP.V.734/3/75/98	
Asystent:	Inż. Sławomir Sobusiak	26/DOŚ/03	
Asystent:	Piotr Namysto		
Temat:	Centrum rekreacji w Mietkowie		
Adres:	dz. 174, 175/3, 173/1, 176/2, 180/2 OBREB 0007 MIETKÓW		
Inwestor:	Gmina Mietków ul. Kolejowa 35, 55-081 Mietków		
Tytuł rys.:	JEDNOSTKOWA KONSTRUKCJA KOSZA DO PIŁKI KOSZYKOWEJ		
Zastrzegam wszelkie prawa wynikające z Ustawy o prawie autorskim. Rysunek niniejszy nie może być w całości lub w części przysyłany, uzupełniany lub edytowany komputernie, bez pisemnej zgody firmy projektowej.			