MAPA DO CELÓW PROJEKTOWYCH

Sekcje mapy: 6.146.09.21.4.2, 6.146.09.22.3.1

SKALA 1:500

Układ współrzędnych "2000/6"
Układ odniesienia "Kronsztadt 1960"
Część rastrowa mapy zasadniczej została zwektoryzowana do postaci mapy numerycznej.
Dane ewidencyjne wniesiono na podstawie operatu ewidencji gruntów i budynków.
Umieszczone na mapie punkty osnowy geodezyjnej podlegają ochronie zgodnie z art.48 ust.1 pkt 3 Prawa Geod. i Kart.
Nie badano służebności gruntowych w zakresie opracowanej mapy.
Nie wyklucza się istnienia w terenie innych nie wykazanych na mapie urządzeń podziemnych, które nie były zgłoszone do inwentaryzacji lub o których brak jest informacji w instytucjach branżowych.

Oznaczenie granic obszaru, który był przedmiotem opracowania

woj. dolnośląskie
powiat wrocławski
Miętków
gm. Miętków
nr jedn. ewid.: 022306_2
obr. Miętków
nr obrębu: 0007
dz. 174, 175/3, 173/1, 176/2, 180/2
Nr sekcji:
6.146.09.21.4.2,
6.146.09.22.3.1

MAPA DO CELÓW PROJEKTOWYCH
SKALA 1:500

wykonana przez:

GEO-SPOT Biuro Geodezji
Krzysztof Krzeszowski

na podstawie mapy zasadniczej oraz wyników zgłoszenia pracy geodezyjnej, zarejestrowanej w PZK we Wrocławiu pod nr ID
TZ.430.7242.2016

podpis osoby reprezentującej podmiot wykonujący pracę geodezyjną

GEO-SPOT Biuro Geodezji
Krzysztof Krzeszowski
58-150 Strzegom, ul. Św. Jadwigi 7/4
www.geo-spot.pl
tel. (+48) 888 229 899 e-mail: biuro@geo-spot.pl
NIP 884-25-13-678 REGON 022169383

pieczęć firmowa wykonawcy

mgr inż. Andrzej Kościk
GEODETA UPRAWNIONY
zaśw. nr 16/37 z dn. 16.11.2002r.
wyd. przez Głównego Geodetę Kraju

imię i nazwisko oraz numer świadectwa nadania uprawnień geodety, który sporządził mapę

Strzegom, 29.11.2016 r.

Poświadcza się, że niniejszy dokument został opracowany w wyniku prac geodezyjnych i kartograficznych, których rezultaty zawiera operat techniczny wpisany do ewidencji materiałów państwowego zasobu geodezyjnego i kartograficznego

Organ prowadzący państwowy zasób geodezyjny i kartograficzny	STAROSTA POWIATU WROCŁAWSKIEGO
Identyfikator ewidencyjny materiału zasobu - operatu technicznego	P.0223.2016 . 7558
Data wpisania operatu technicznego do ewidencji materiałów zasobu	19. 12. 2016
imię, nazwisko i podpis osoby reprezentującej organ	Z up. Starosty Starszy Geodeta inż. Jerzy Borawski

miejsce pieczęci

WYRYS Z MAPY EWIDENCYJNEJ
SKALA 1:2500

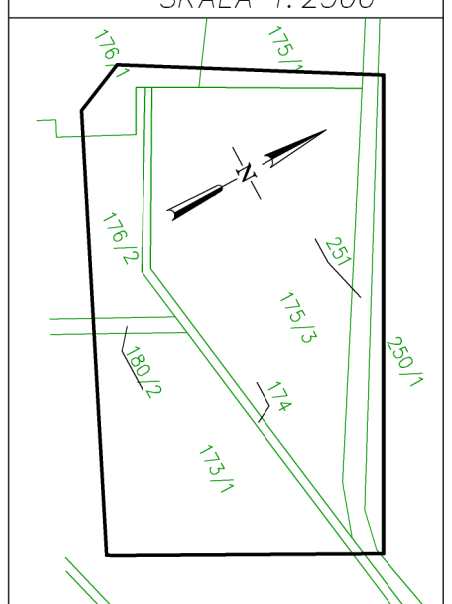

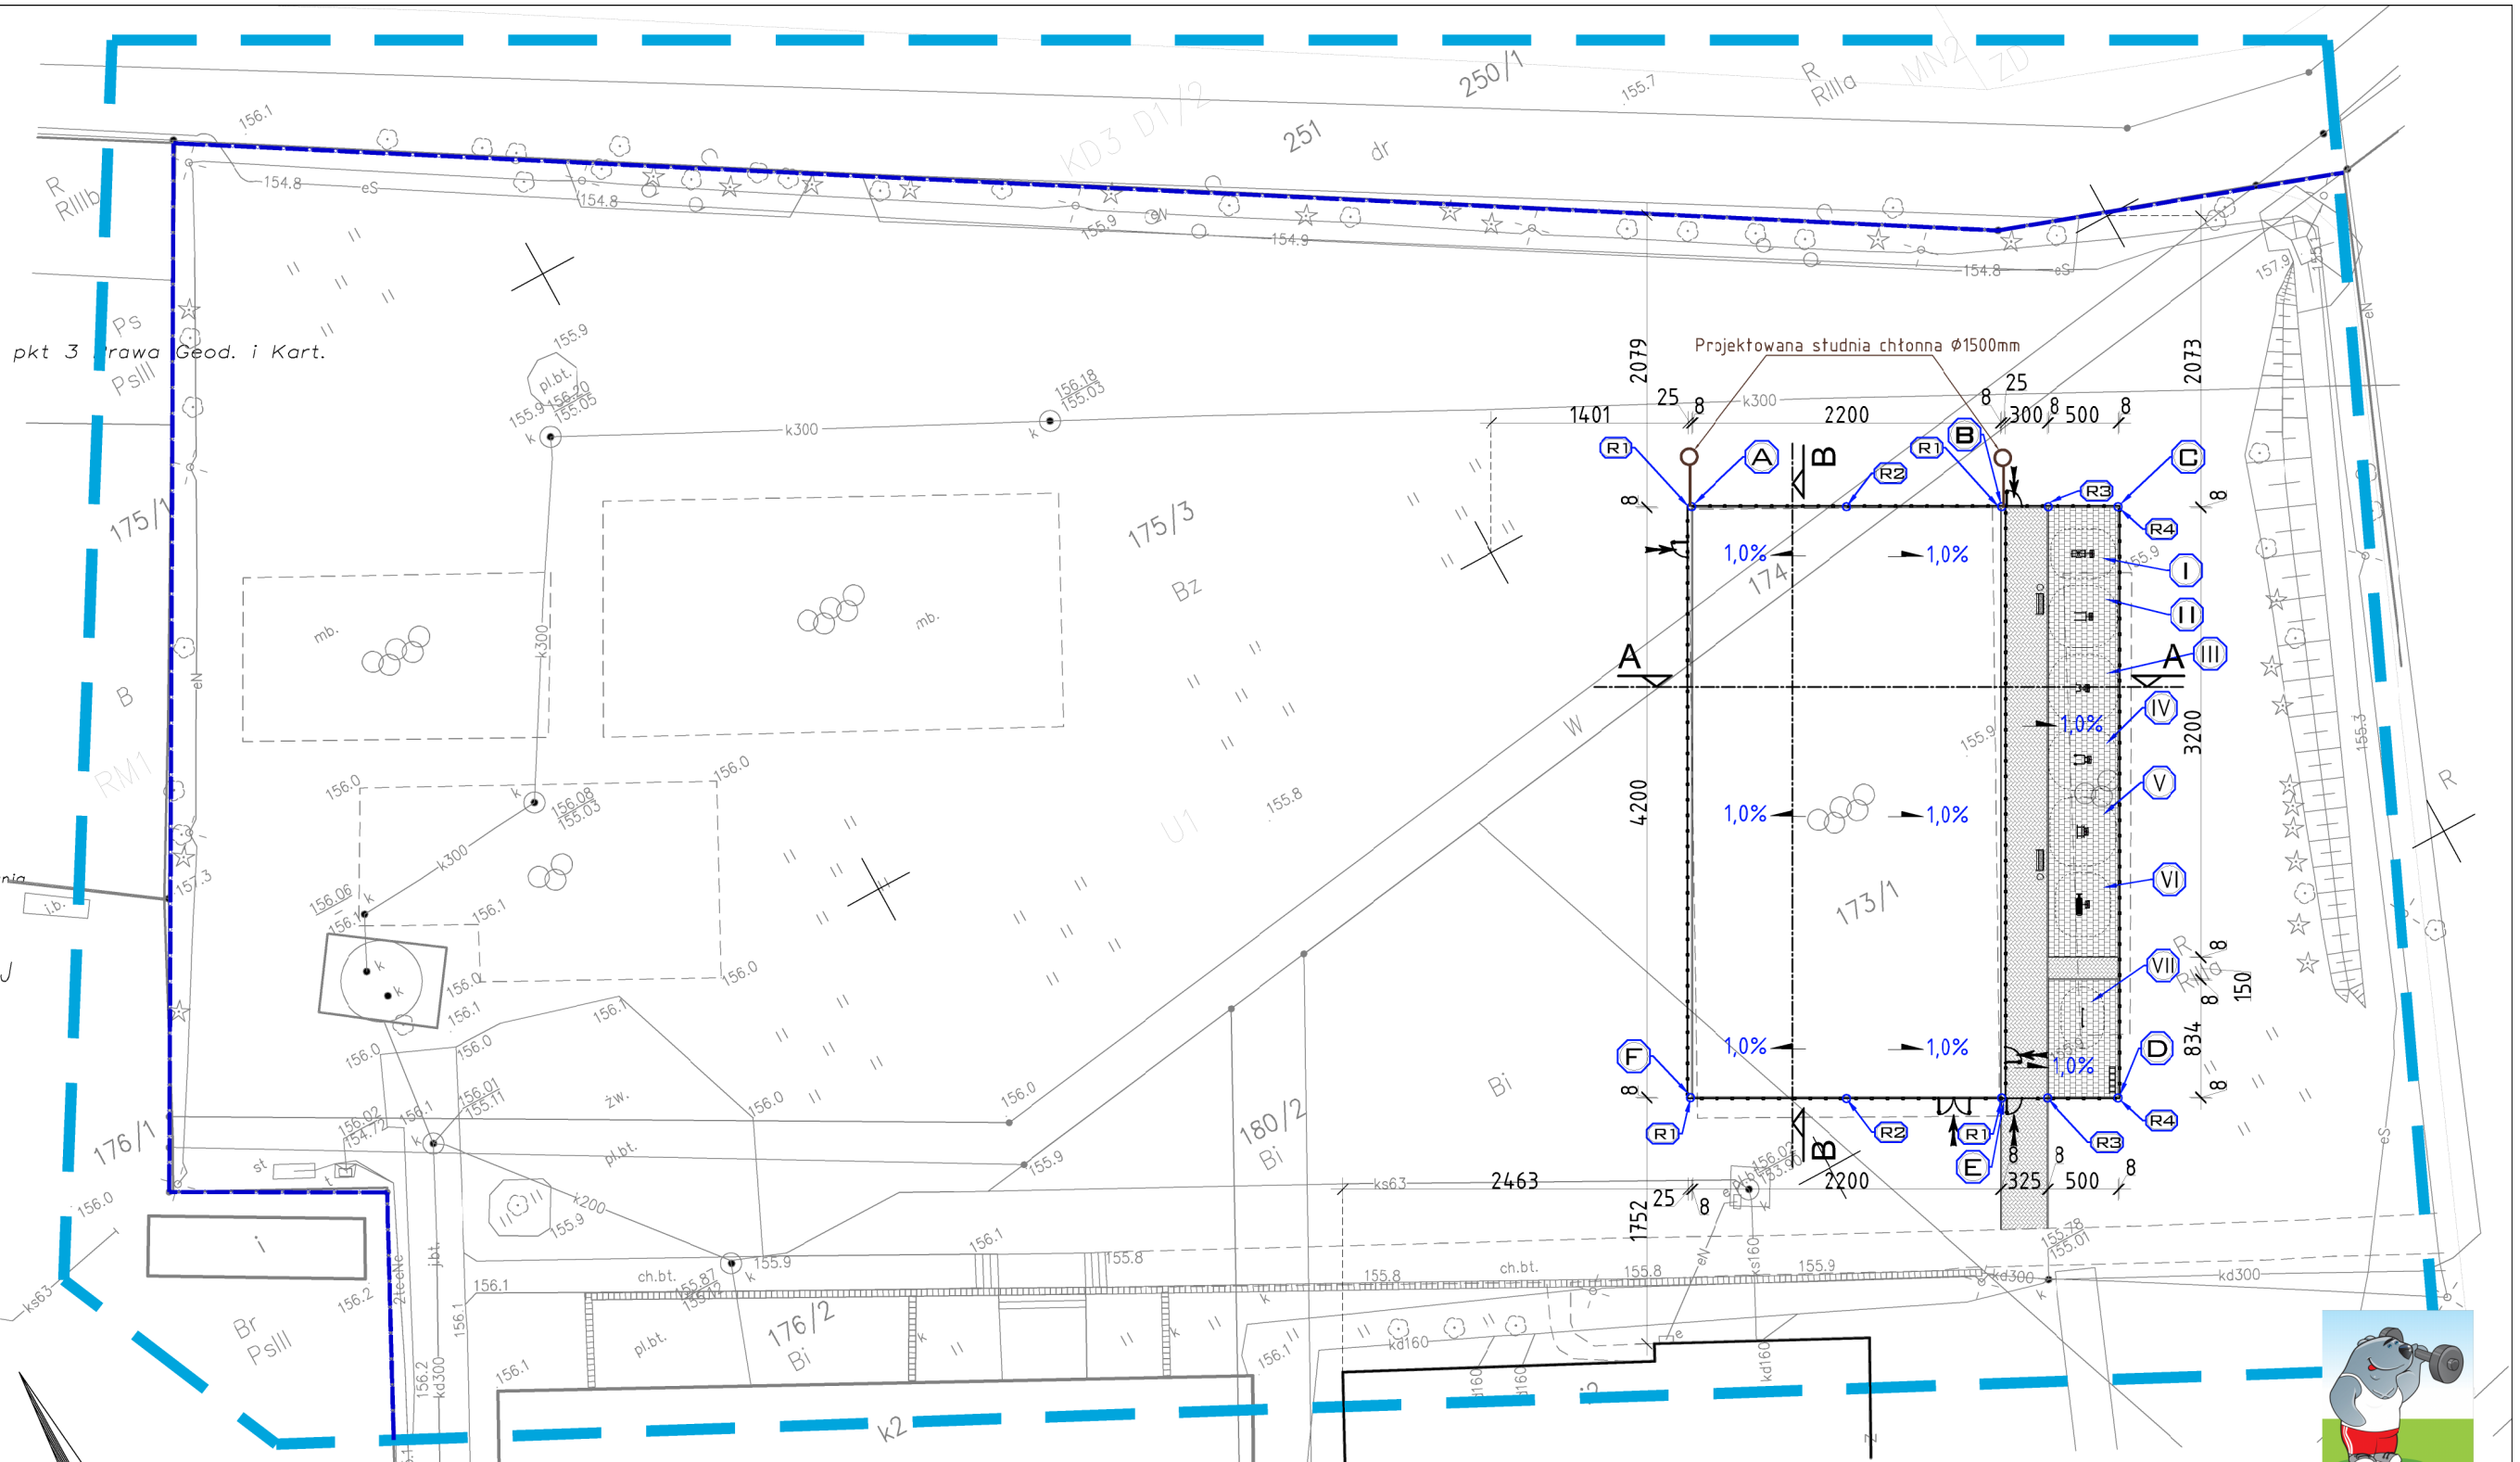

DANE Z MIEJSCOWEGO PLANU ZAGOSPODAROWANIA PRZESTRZENNEGO

PRZEZNACZENIE TERENU:

RM1	Teren zabudowy zagrodowej
MN2	Teren zabudowy mieszkaniowej jednorodzinnej
U1	Tereny zabudowy usługowej
ZD	Tereny ogródków działkowych
KD3 D1/2	Tereny dróg publicznych

ZAGOSPODAROWANIE TERENU:

Linie rozgraniczające tereny o różnych funkcjach

OZNACZENIA GRAFICZNE:

- zakres opracowania
- prawna granica nieruchomości
- projektowane ciągi piesze - z kostki betonowej szarej gr. 6 cm
- projektowane ciągi piesze - z kostki płukanej - białej - gr. 6 cm
- projektowana nawierzchnia placu
- istniejące zabudowania - poza zakresem opracowania
- projektowana systemowa brama wjazdowa 250 x 200 cm
- projektowana systemowa furtka wejściowa 120 x 200 cm

Na odcinku B do C do D do E - ogrodzenie z siatki - wys. 1,5 m

Na odcinku A do B i E do F - ogrodzenie z siatki - wys. 6,0 m

Na odcinku A do F i E do B - ogrodzenie z siatki - wys. 4,0 m

POWIERZCHNIA CIĄGÓW PIESZYCH UTWARDZONYCH KOSTKĄ - 370,00 m²

POWIERZCHNIA PLACU - 924,00 m²

OZNACZENIA URZĄDZEŃ SIŁOWNI PLENEROWEJ:

- I - ORBITREK
- II - PORĘCZE
- III - DRĄŻEK
- IV - PODCIĄG NÓG
- V - DRABINKA
- VI - ŁAWKA
- VII - GRA INTEGRACYJNA

ZESTAWIENIE RZĘDNYCH

NUMER	WYSOKOŚĆ RZĘDNEJ [m.n.p.m]
R 1	156,000
R 2	156,110
R 3	155,970
R 4	155,920

Biuro Realizacji Inwestycji
inż. Sławomir Sobusiak
ul. Plac Zwycięstwa 6/1
58-330 Jedlina-Zdrój

Projektant:	mgr inż. arch. Agnieszka Kwaśniak	UAN.V-7324/6/3/80/92
Projektant:	mgr inż. Piotr Rajca	NBP.V.734/3/75/98
Projektant branża sanit.:	mgr inż. Ewa Agata Nowak	135/02/DUW
Asystent:	Inż. Sławomir Sobusiak	26/DOŚ/03
Temat:	Centrum rekreacji w Miętkowie	
Adres:	dz. 174, 175/3, 173/1, 176/2, 180/2 OBRĘB 0007 MIĘTKÓW	
Inwestor:	Gmina Miętków ul. Kolejowa 35, 55-081 Miętków	
Tytuł rys.:	PROJEKT ZAGOSPODAROWANIA TERENU	

Data: 30.12.2016
Stadium: PW
Skala: 1:500
Nr rys.: 1/PZT

Zastrzega się wszelkie prawa wynikające z Ustawy o prawie autorskim. Rysunek niniejszy nie może być w całości lub w części przerysowany, uzupełniony lub odstąpiony komukolwiek, bez pisemnej zgody firmy projektowej