




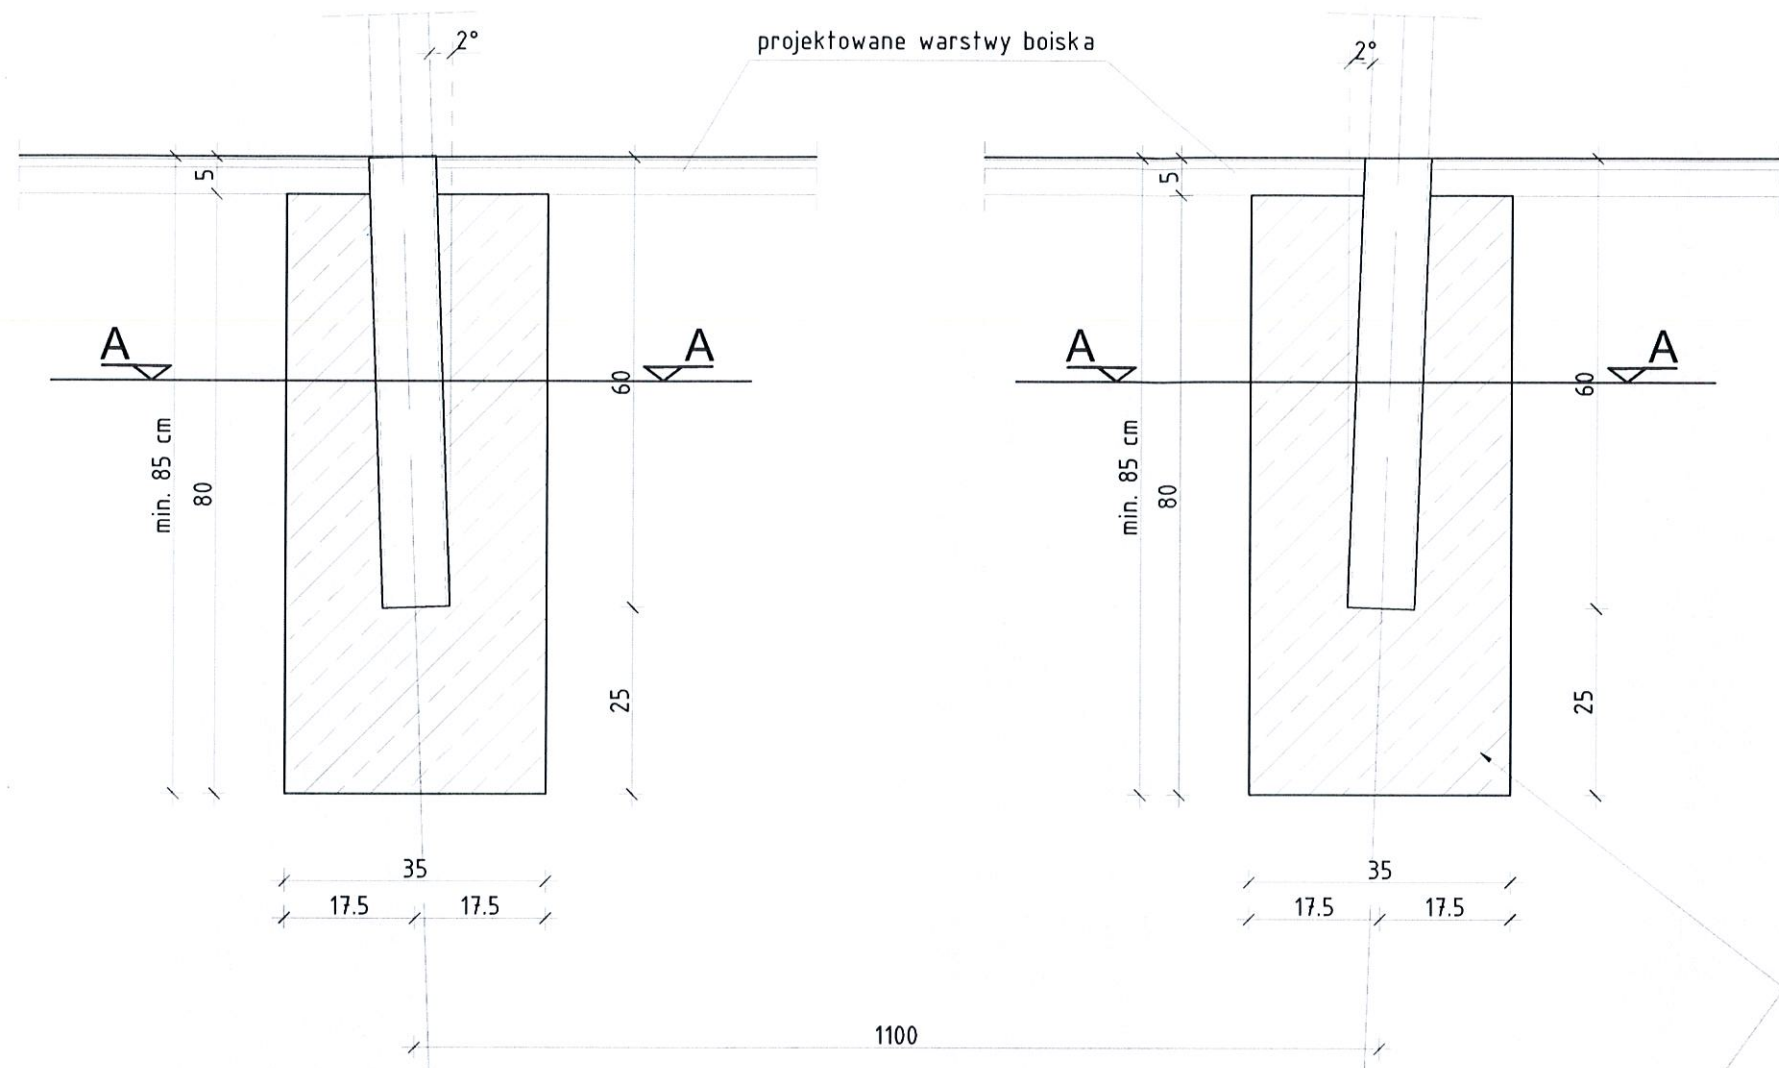

Przekrój A-A

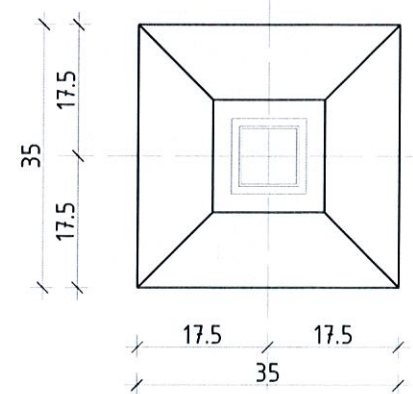

Przekrój A-A

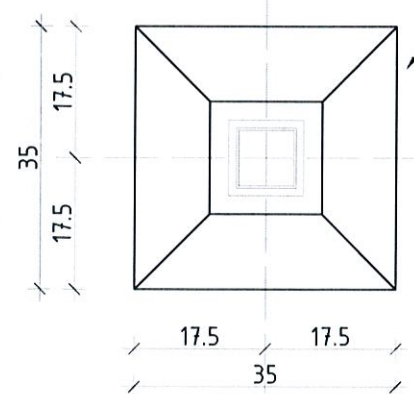

fundament
35x35x80
beton C 20/25

UWAGA!



- I. - sposób montażu siatki oraz naciągu wykonać wg zaleceń i z użyciem łączników wskazanych przez konkretnego producenta zestawu do siatkówki
- II. - tuleje należy odchylić o około 2° na zewnątrz boiska.

Należy zastosować konstrukcję do gry w siatkówkę opracowaną przez jednego producenta. Wszystkie profile słupów powinny być atestowane, a cały system musi być dopuszczony do użytkowania w budownictwie.

		Biuro Realizacji Inwestycji inż. Sławomir Sobusiak ul. Plac Zwycięstwa 6/1 58-330 Jedlina-Zdrój	
Projektant:	mgr inż. arch. Agnieszka Kwaśniak	UAN.V-7324/6/3/80/92	Data: 30.12.2016
Projektant:	mgr inż. Piotr Rajca	NBP.V.734/3/75/98	
Asystent:	Inż. Sławomir Sobusiak	26/DOŚ/03	
Asystent:	Piotr Namysto		Stadium: PW
Temat:	Centrum rekreacji w Mietkowie		
Adres:	dz. 174, 175/3, 173/1, 176/2, 180/2 OBRĘB 0007 MIETKÓW		
Inwestor:	Gmina Mietków ul. Kolejowa 35, 55-081 Mietków		
Tytuł rys.:	SZCZEGÓŁ OSADZENIA SŁUPKÓW DO SIATKÓWKI		
Zastrzegę się wszelkie prawa wynikające z Ustawy o prawie autorskim. Rysunek niniejszy nie może być w całości lub w części przysyłany, uzupełniany lub odstępniany komukolwiek, bez pisemnej zgody firmy projektowej			