




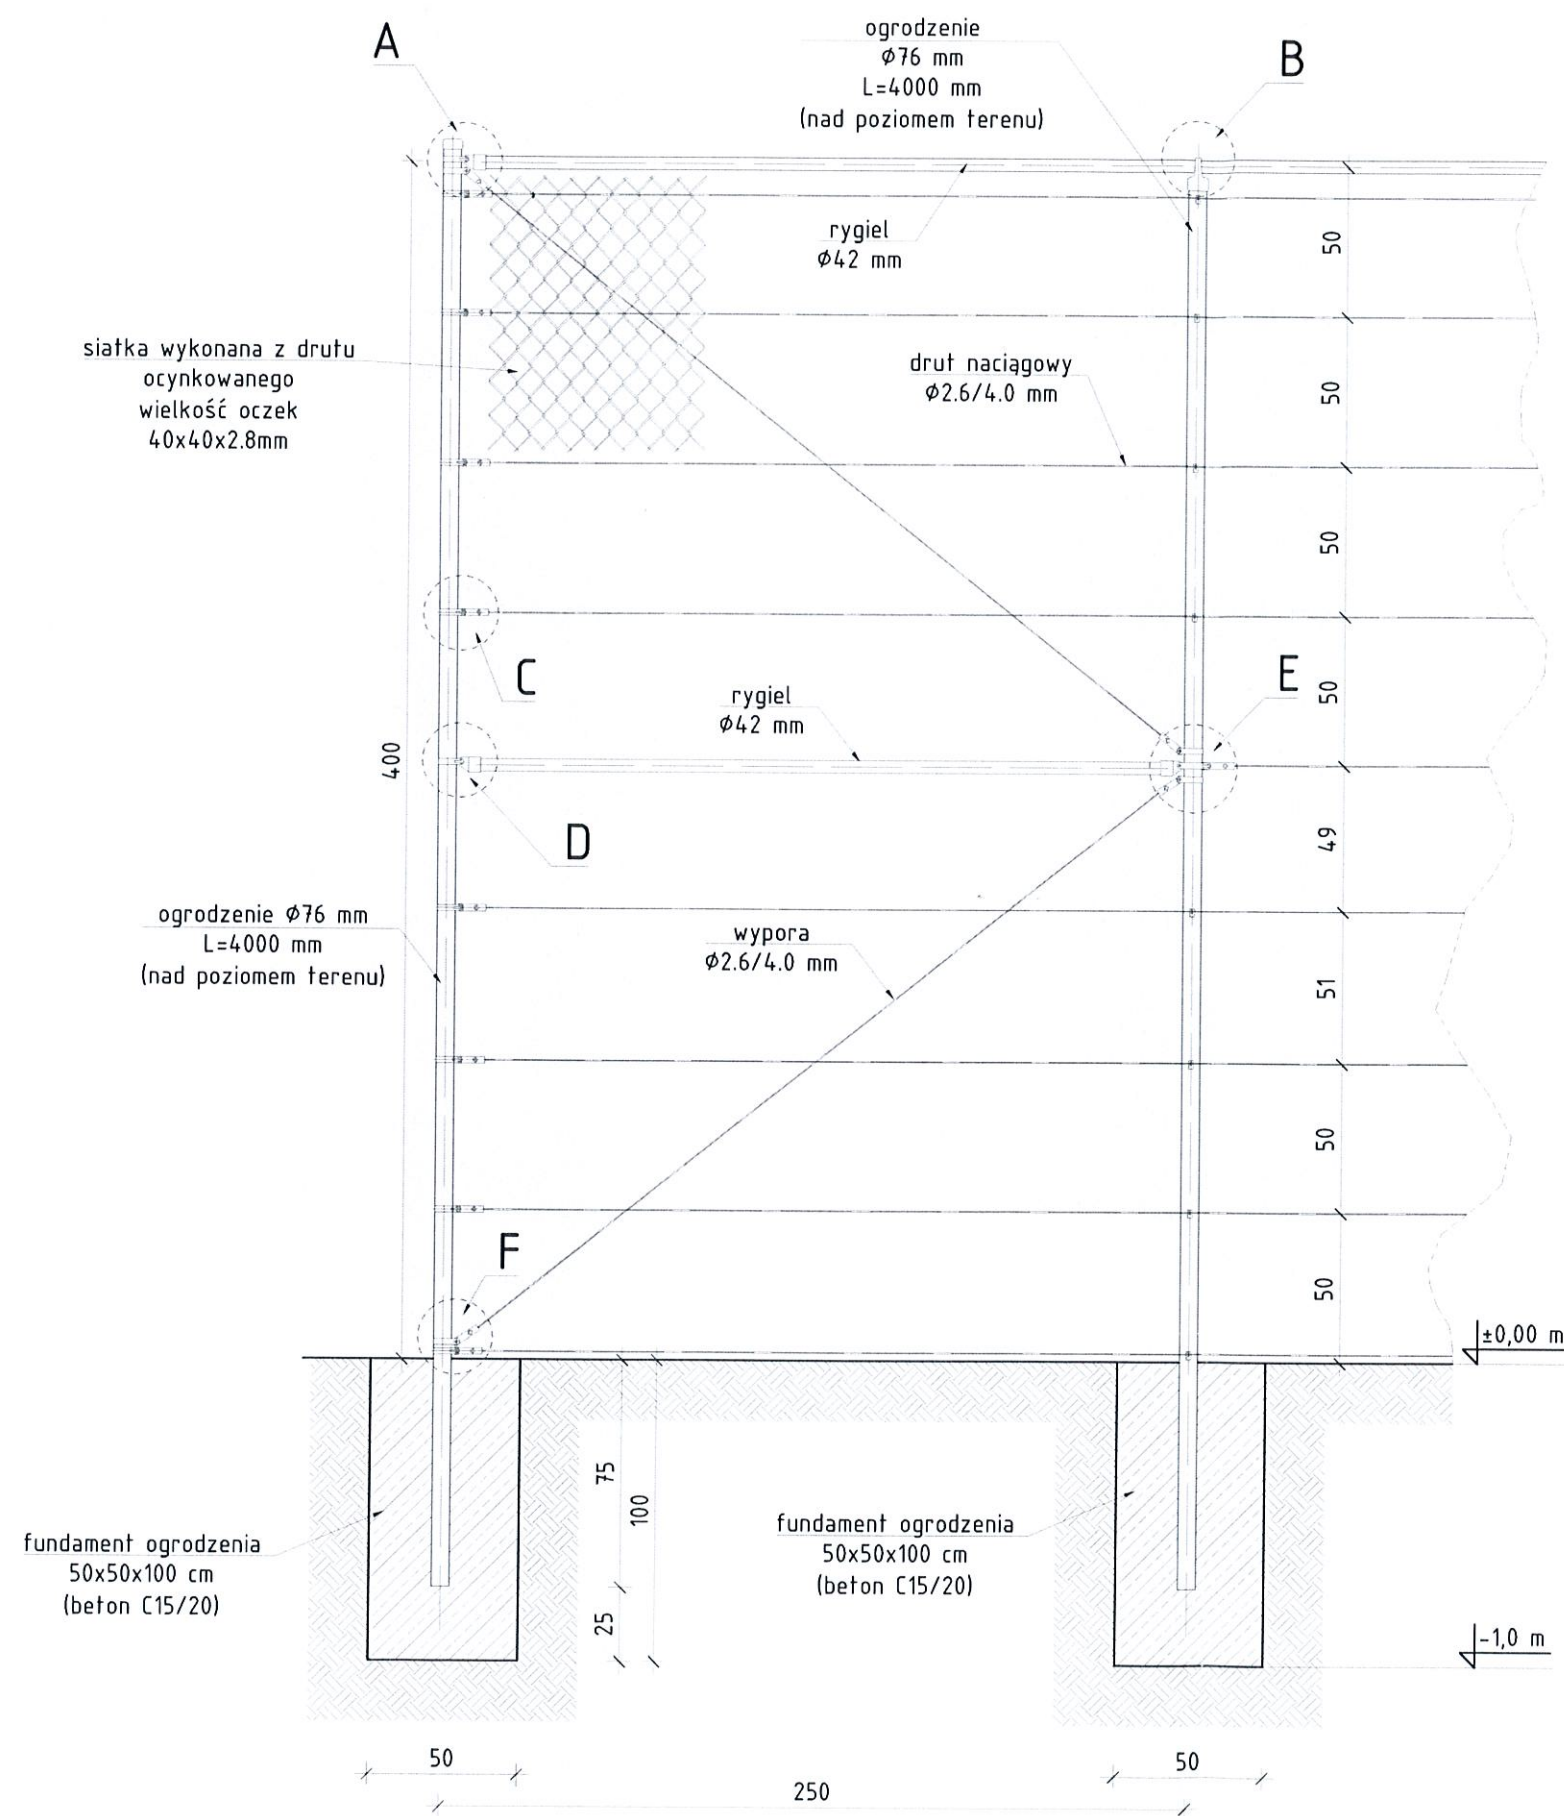


SZCZEGÓŁ "A"

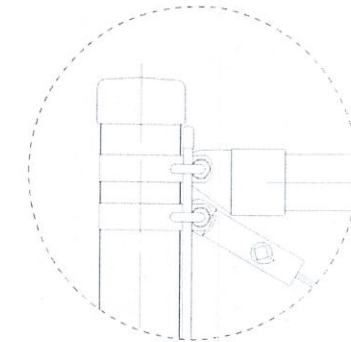


SZCZEGÓŁ "B"

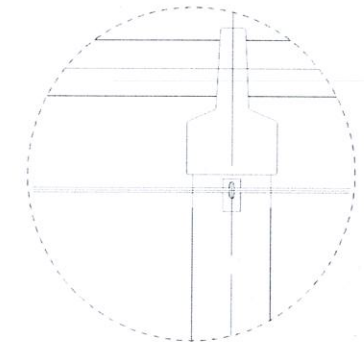


SZCZEGÓŁ "C"

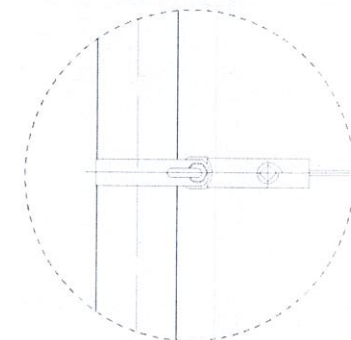


SZCZEGÓŁ "D"

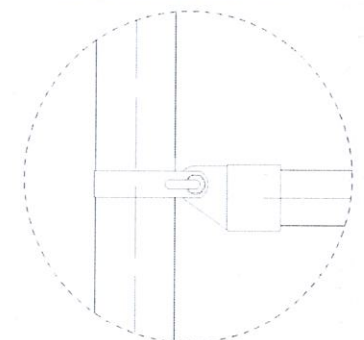

SZCZEGÓŁ "E"

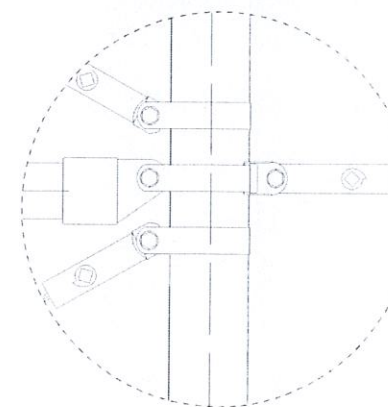

SZCZEGÓŁ "F"

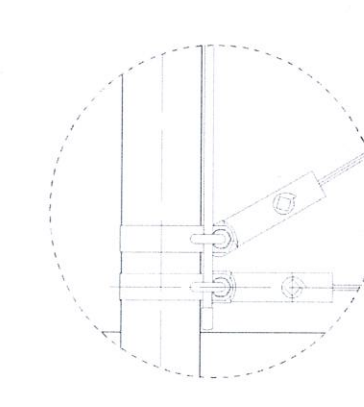

Biuro Realizacji Inwestycji
inż. Sławomir Sobusiak
ul. Plac Zwycięstwa 6/1
58-330 Jedlina-Zdrój

Projektant:	mgr inż. arch. Agnieszka Kwaśniak	UAN.V-7324/6/3/80/92
Projektant:	mgr inż. Piotr Rajca	NBP.V.734/3/75/98
Asystent:	Inż. Sławomir Sobusiak	26/DOŚ/03
Asystent:	Piotr Namysto	
Temat:	Centrum rekreacji w Mietkowie	
Adres:	dz. 174, 175/3, 173/1, 176/2, 180/2 OBRĘB 0007 MIETKÓW	
Inwestor:	Gmina Mietków ul. Kolejowa 35, 55-081 Mietków	
Tytuł rys.:	SZCZEGÓŁ MOCOWANIA OGRODZENIA WYS. 4 M – PANEL SKRAJNY	

Data:
30.12.2016

Stadium:
PW

Skala:
1:25

Nr rys.:
5



Zastrzegam sobie wszelkie prawa wynikające z Ustawy o prawie autorskim. Rysunek niniejszy nie może być w całości lub w części przerwany, uzupełniany lub oddzielony komuniówką, bez pisemnej zgody firmy projektowej.