



Blachodachówka
ist.łaty i kontrłaty
ist. konstrukcja dachu

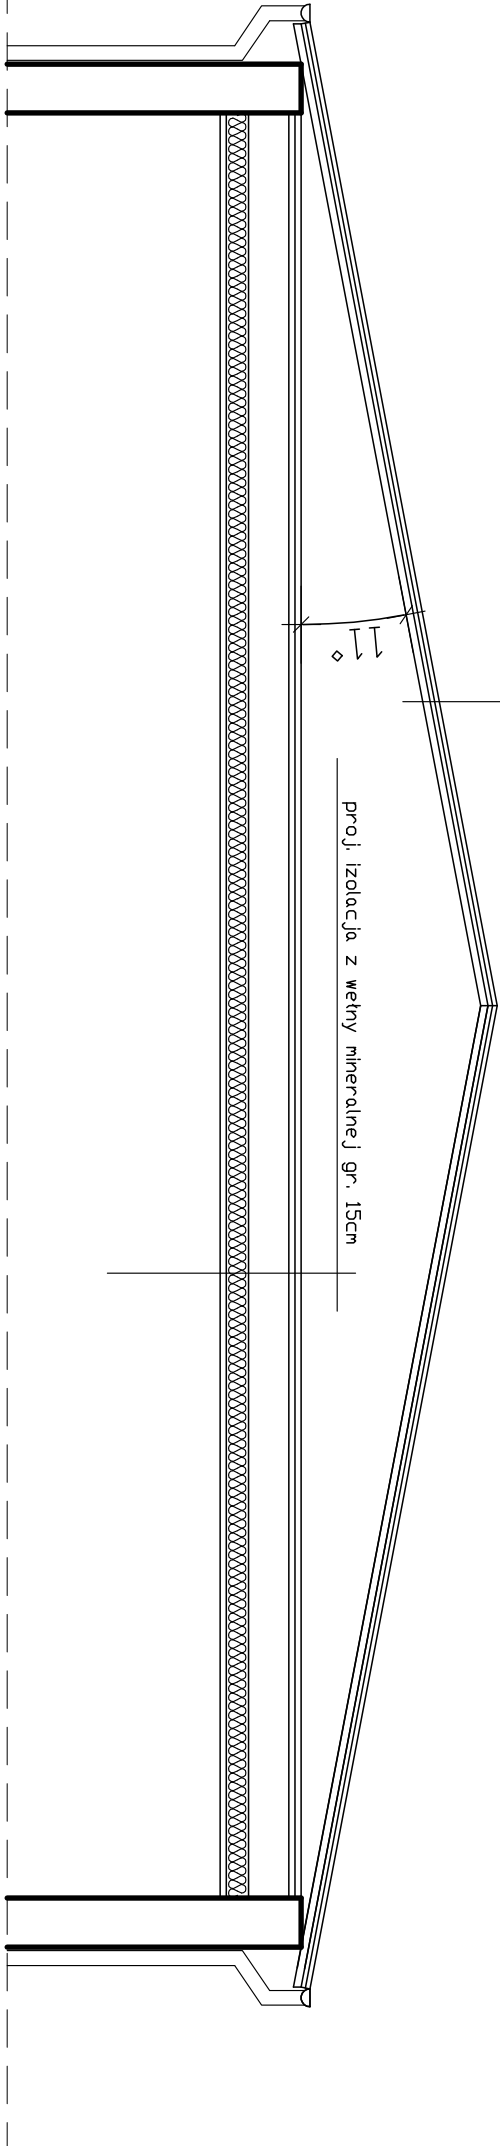

SZCZEGÓŁ OBRÓBKI ATTYK DACHÓW PŁASKICH

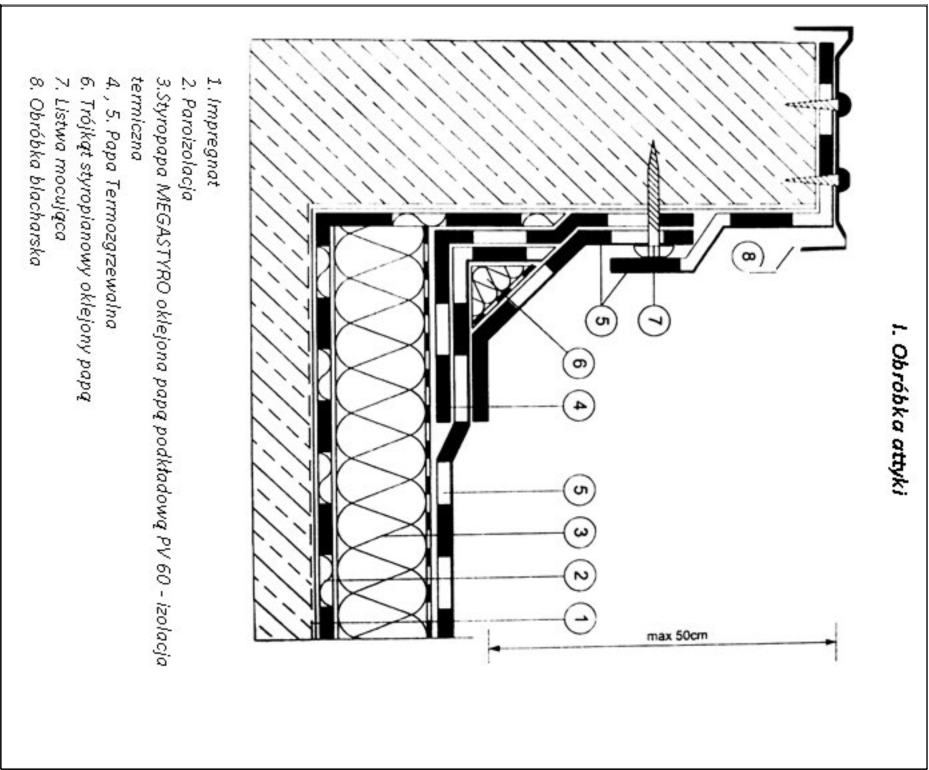

Temat: Remont pokrycia dachowego obiekt: Budynek świetlicy wiejskiej adres: Donanice Nr 12a , gm. Miatków inwestor: Gmina Miatków ul. Kolejowa 35 , 55-081 Miatków			tytuł Przekrój A-A Szczegół konstr.	wykonat mgr inż. Mariusz Szumski upr. bud. nr NBGP.-V-7342/3/78/98	CENTRUM ZARZĄDZANIA PROJEKTAMI SIEDZIBA: UL. PI. GRUNWALDZKI 4/11-11a 58-100 ŚWIDNICA ŚLĄSKA
rys.nr 3	skala: 1:100	data: 14.06.2021	faza Projekt		