


PRZEKROJE

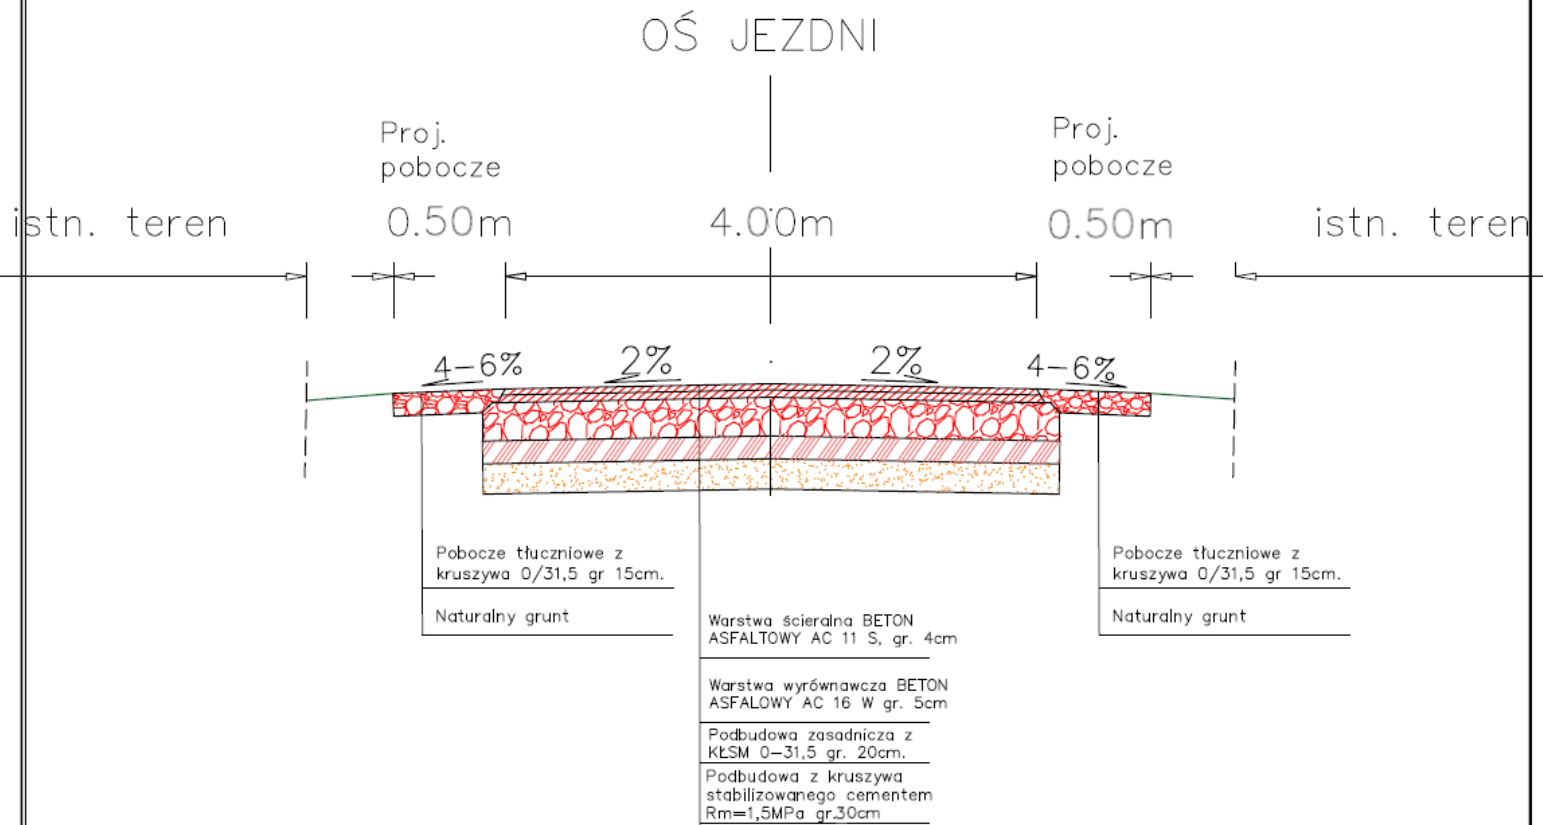

INWESTOR		GMINA MIETKÓW UL. KOLEJOWA 35 55-081 MIETKÓW		JEDNOSTKA PROJEKTOWA FIRMA LGM 57-100 STRZELIN UL. LEŚNA 6	
NAZWA INWESTYCJI				Stadium	DOK.TECH
Remont drogi gminnej 111023D ul. Kolejowa w miejscowości Stróża (zniszczenia po powodzi wrzesień 2024r.)				Data	03-07-2025
NAZWA RYSUNKU				Skala	1:50
Przekroje konstrukcyjne				Nr rys.	D-3
PROJEKTANT	Imię i nazwisko	Specjalność	Nr uprawnień	Podpis	
	mgr inż. Marek Widlak	Drogowa	DOŚ/0093/PBD/21		