



A

B

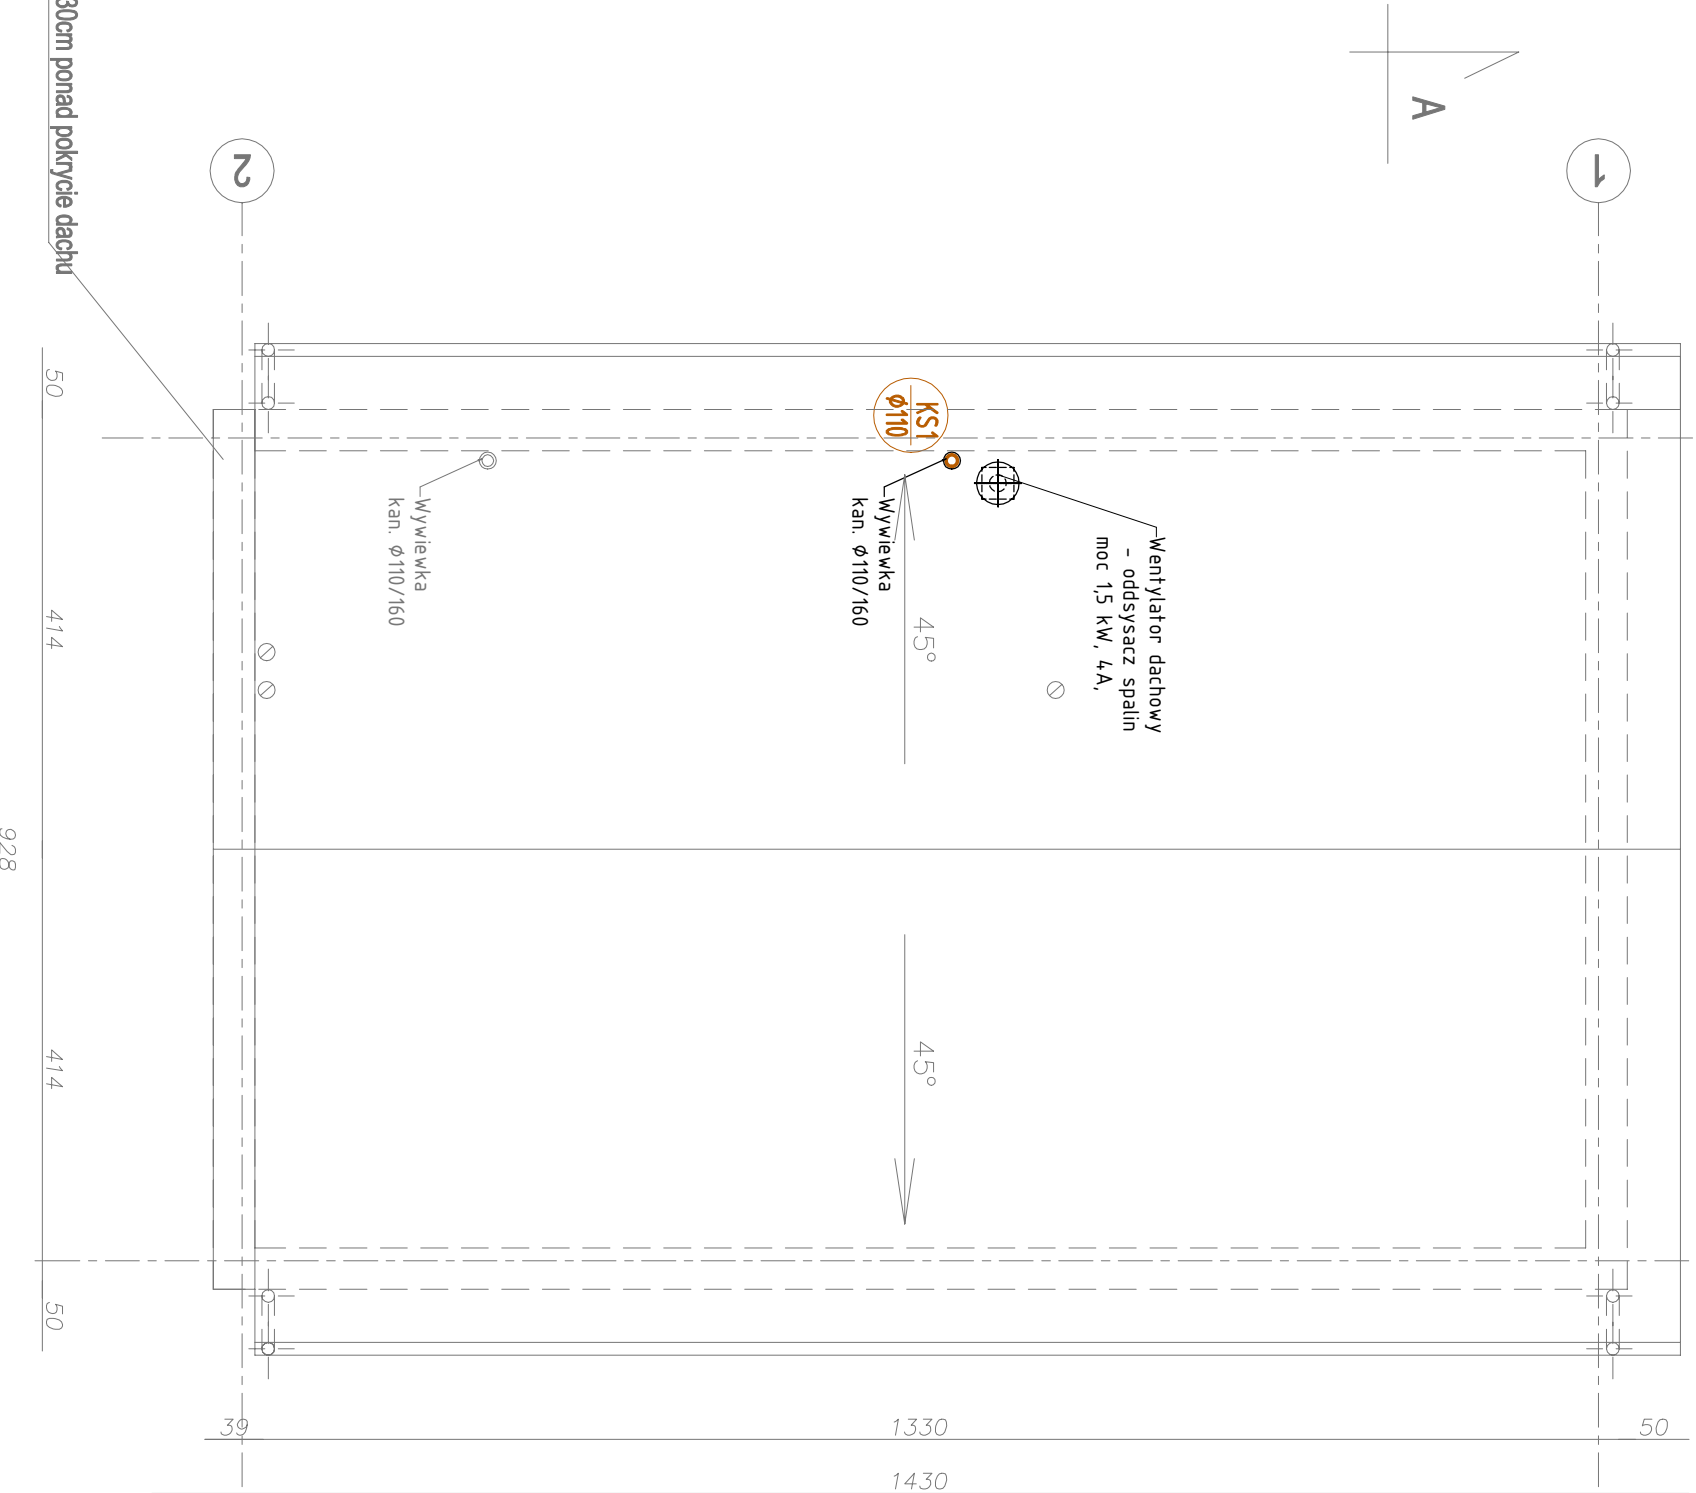

ODSYSACZE SPALIN DLA STRAŻY POŻARNEJ

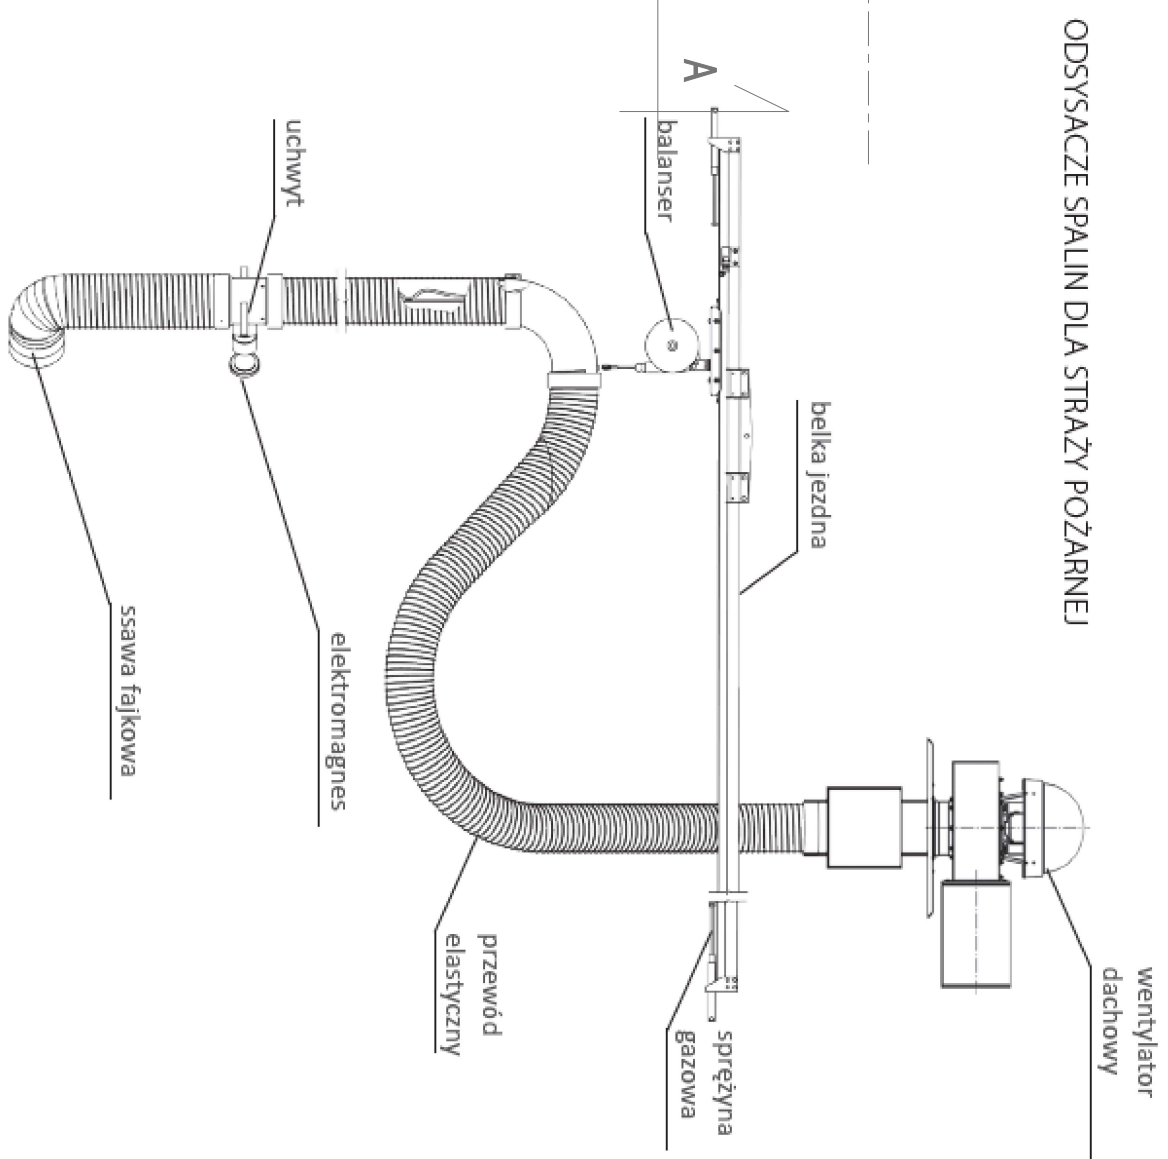

Investor	GMINA MIETKÓW ul Kolejowa 35 . 55-081 Mietków		
Obiekt	BUDYNEK USŁUGOWY - REMIZA OSP		
Adres	Stróża gm. Mietków		
Adres geod.	nr dz. 286, 332/2 Obręb: 0011 STRÓŻA		
Temat projektu	Budowa budynku usługowego - Remizy OSP wraz z wykonaniem wewnętrznych i zewnętrznych instalacji infrastruktury technicznej		
Temat rysunku	RZUT DACHU - INSTALACJA KAN. SAN. I ODSYSANIA SPALIN		
Instal. sanitarne:	Imię i nazwisko	Nr upr.	Podpis
Projektant:	mgr inż. Piotr Wajsborg	LBS/0176/PBS/21	
Skala	Faza PROJEKT TECHNICZNY	Branża inst. san.	Data 15.05.2023r.
1:50			Nr rysunku SI-02