

LEGENDA:



- GRANICA OBSZARU OBJĘTEGO PLANEM OGÓLNYM GMINY
- OBZAR UZUPLENIENIA ZABUDOWY
- GRANICA DZIAŁEK EWIDENCYJNYCH

Strefy planistyczne

- SW - STREFA WIELOFUNKCYJNA Z ZABUDOWĄ MIESZKANIOWĄ WIELORODZINNĄ
- SJ - STREFA WIELOFUNKCYJNA Z ZABUDOWĄ MIESZKANIOWĄ JEDNORODZINNĄ
- SZ - STREFA WIELOFUNKCYJNA Z ZABUDOWĄ ZAGRODOWĄ
- SU - STREFA USŁUGOWA
- SP - STREFA GOSPODARCZA
- SR - STREFA PRODUKCJI ROLNICZEJ
- SI - STREFA INFRASTRUKTURALNA
- SN - STREFA ZIELENI I REKREACJI
- SC - STREFA CMENTARZY
- SG - STREFA GÓRNICWA
- SO - STREFA OTWARTA
- SK - STREFA KOMUNIKACYJNA

- SPECJALNY OBSZAR OCHRONY NATURA 2000
- OBZAR SPECJALNEJ OCHRONY PTAKÓW NATURA 2000
- PARK KRAJOBRAZOWY
- POMNIK PRZYRODY
- OBZARY SZCZEGÓLNEGO ZAGROŻENIA POWODZIĄ, NA KTÓRYCH PRAWDOPODOBIENSTWO WYSTĄPIENIA POWODZI JEST WYSOKIE I WYNOŚI 10%
- OBZARY SZCZEGÓLNEGO ZAGROŻENIA POWODZIĄ, NA KTÓRYCH PRAWDOPODOBIENSTWO WYSTĄPIENIA POWODZI JEST ŚREDNIE I WYNOŚI 1%
- WAŁ PRZECIWPOWODZIOWY
- GRANICA TERENU GÓRNICZEGO
- GRANICA OBSZARU GÓRNICZEGO
- GRANICA UDOKUMENTOWANEGO ZŁOŻA SUROWCÓW NATURALNYCH
- OBIEKT UJĘTY W GMINNEJ EWIDENCJI ZABYTKÓW
- OBZAR UJĘTY W GMINNEJ EWIDENCJI ZABYTKÓW
- OBIEKT WPISANY OD REJESTRU ZABYTKÓW
- OBZAR WPISANY DO REJESTRU ZABYTKÓW
- STANOWISKO ARCHEOLOGICZNE
- STANOWISKO ARCHEOLOGICZNE

- TEREN ZAMKNIĘTY
- GRUNTY ROLNE STANOWIĄCE UŻYTKI ROLNE KLAS I-III
- GRUNTY LEŚNE

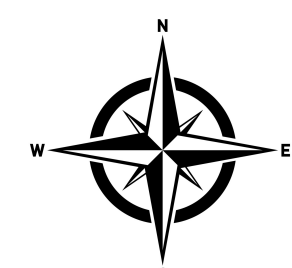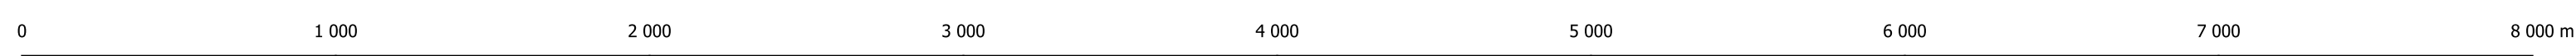

SKALA 1:20000