Stopa St1 poz. 1.2 Skala 1:25

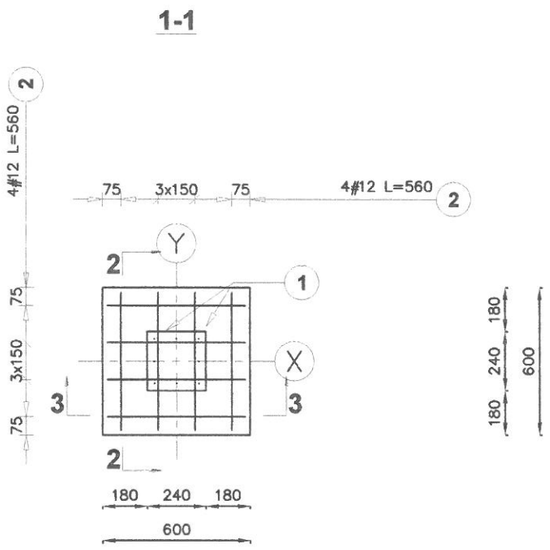

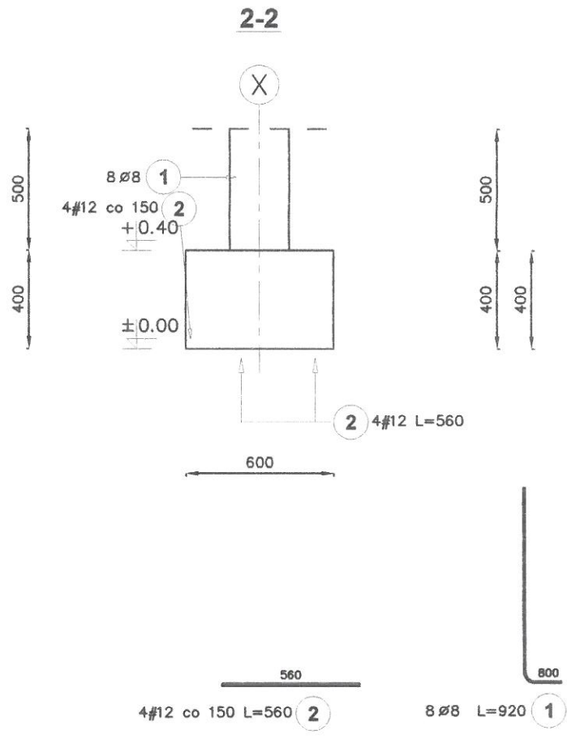

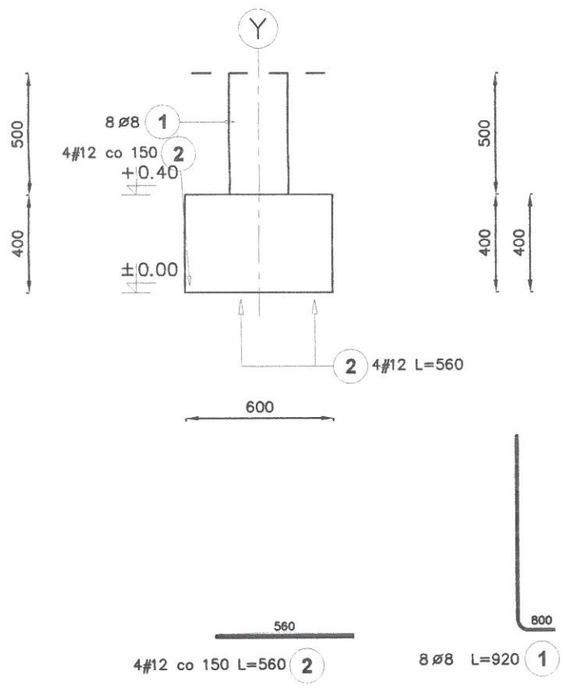

Elementy		Nr pręta	Średnica	Długość (m)	Ilość prętów		Długość całkowita pręta (m)	
Nazwa	Ilość				w elemencie	ogółem	A-0	A-III
							ø 8	# 12
ST-1	3	1	8	0,92	8	24	22,08	
		2	12	0,56	8	24		13,44
Długość wg średnic (m)							22	13
Masa 1 m pręta (kg/m)							0,40	0,89
Masa łączna wg średnic (kg)							8,72	11,93
Masa łączna wg gatunku stali (kg)							8,72	11,93
Ogółem (kg)							20,66	

BETON KONSTRUKCYJNY C 16/20

STAL ZBROJENIOWA 34GS, St0S

Usługi Projektowe DOMINO Piotr Szejewski

ROZBUDOWA BUDYNKU ŚRODOWISKOWEGO DOMU SAMOPOMOCY
KOŃCZEWICE, 82-213 MIŁORADZ
DZ. NR 352/13 352/14 o. KOŃCZEWICE

TEMAT:
ADRES:

ETAP: PROJ. BUD.

INWESTOR: URZĄD GMINY W MIŁORADZU
UL. ŻUŁAWSKA 9, 82-213 MIŁORADZ

PROJEKTOWAŁ: MGR INŻ. JERZY JUREC UPR. NR 268/GD/74 SPEC. INŻ. - KONSTR.

SPRAWDZIŁ: MGR INŻ. JERZY KOŁODZIEJSKI UPR. NR 2042/EL/98 SPEC. INŻ. - KONSTR.

OPRACOWAŁ: MGR PIOTR SZPEJEWSKI

TYTUŁ RYSUNKU: STOPA ST1

DATA:	BRANŻA:	SKALA:	NR RYS.:
11-2012	KONSTRUKCJA	1:25	K-3