
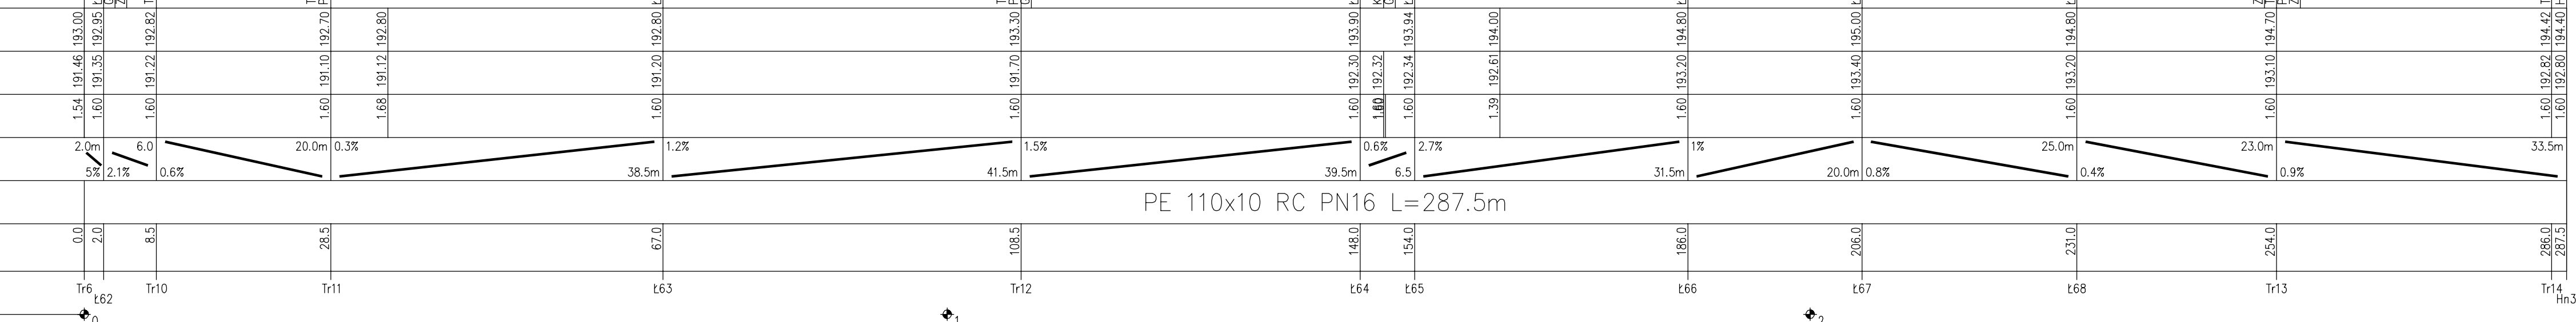


OZNACZENIE PROFILU: POZIOM PORÓWNAWCZY	185.00 m n.p.m.
RZĘDNA TERENU ISTN.	
RZĘDNA OSI PRZEWODU	
ZAGŁĘBIENIE OSI PRZEWODU	
SPADKI, DŁUGOŚCI	
ŚREDNICA, MATERIAŁ	
ODLEGŁOŚCI	
HEKTOMETRY	

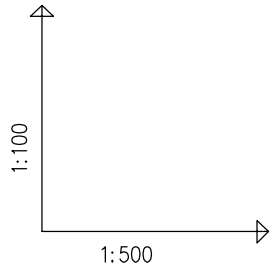

W miejscach zbliżenia do linii napowietrznych zachować szczególną ostrożność – w przypadku potrzeby wnioskować o jej wyłączenie.
Hydranty nadziemne ppoż. lokalizować przy ogrodzeniach, w miejscach najmniejszego zagrożenia przed uszkodzeniem ich przez pojazdy poruszające się po drogach nieutwardzonych.
Wielkości zasuw odcinających – zgodnie z odrębnym rysunkiem węzłów wodociągowych.

BIURO OBSŁUGI INWESTYCJI
DARIUSZ ŻYMIERCZYKIEWICZ
ul. Kościarska 33a, 83-430 Stara Kiszewa
tel. 691 454 353

TEMAT: Rozbudowa sieci wodociągowej, dz. nr 7/7, 26/12, 27, 28, 29/1, 41, 42/31, 42/35, 42/47, 42/55, 44/11, 44/37, 44/39, 61, 62, obr. Zielona Wieś

INWESTOR: Gmina Nowa Karczma
ul. Kościarska 9, 83-404 Nowa Karczma

PROJEKTOWAŁ: mgr inż. MIROSLAW ŁOPATO	NR UPRAWNIENI: 285/GD/2002	PODPIS:	SKALA 1:100/500
SPRAWDZIŁ: mgr inż. ARKADIUSZ MALINOWSKI	NR UPRAWNIENI: 294/GD/2002	PODPIS:	
OPRACOWAŁ: mgr inż. D. ŻYMIERCZYKIEWICZ	NR UPRAWNIENI:	PODPIS:	BRANŻA sanitarna
NAZWA RYSUNKU: Profil podłużny sieci wodociągowej Odcinek Tr6 – Hn3			DATA XII 2013
NR RYS.			6