


Budowa dróg gminnych wraz z ich odwodnieniem i oświetleniem  
w miejscowości Nowa Karczma (ul. Spacerowa, ul. Łąkowa,  
ul. Leśna, ul. Horniki Górne) w gminie Nowa Karczma

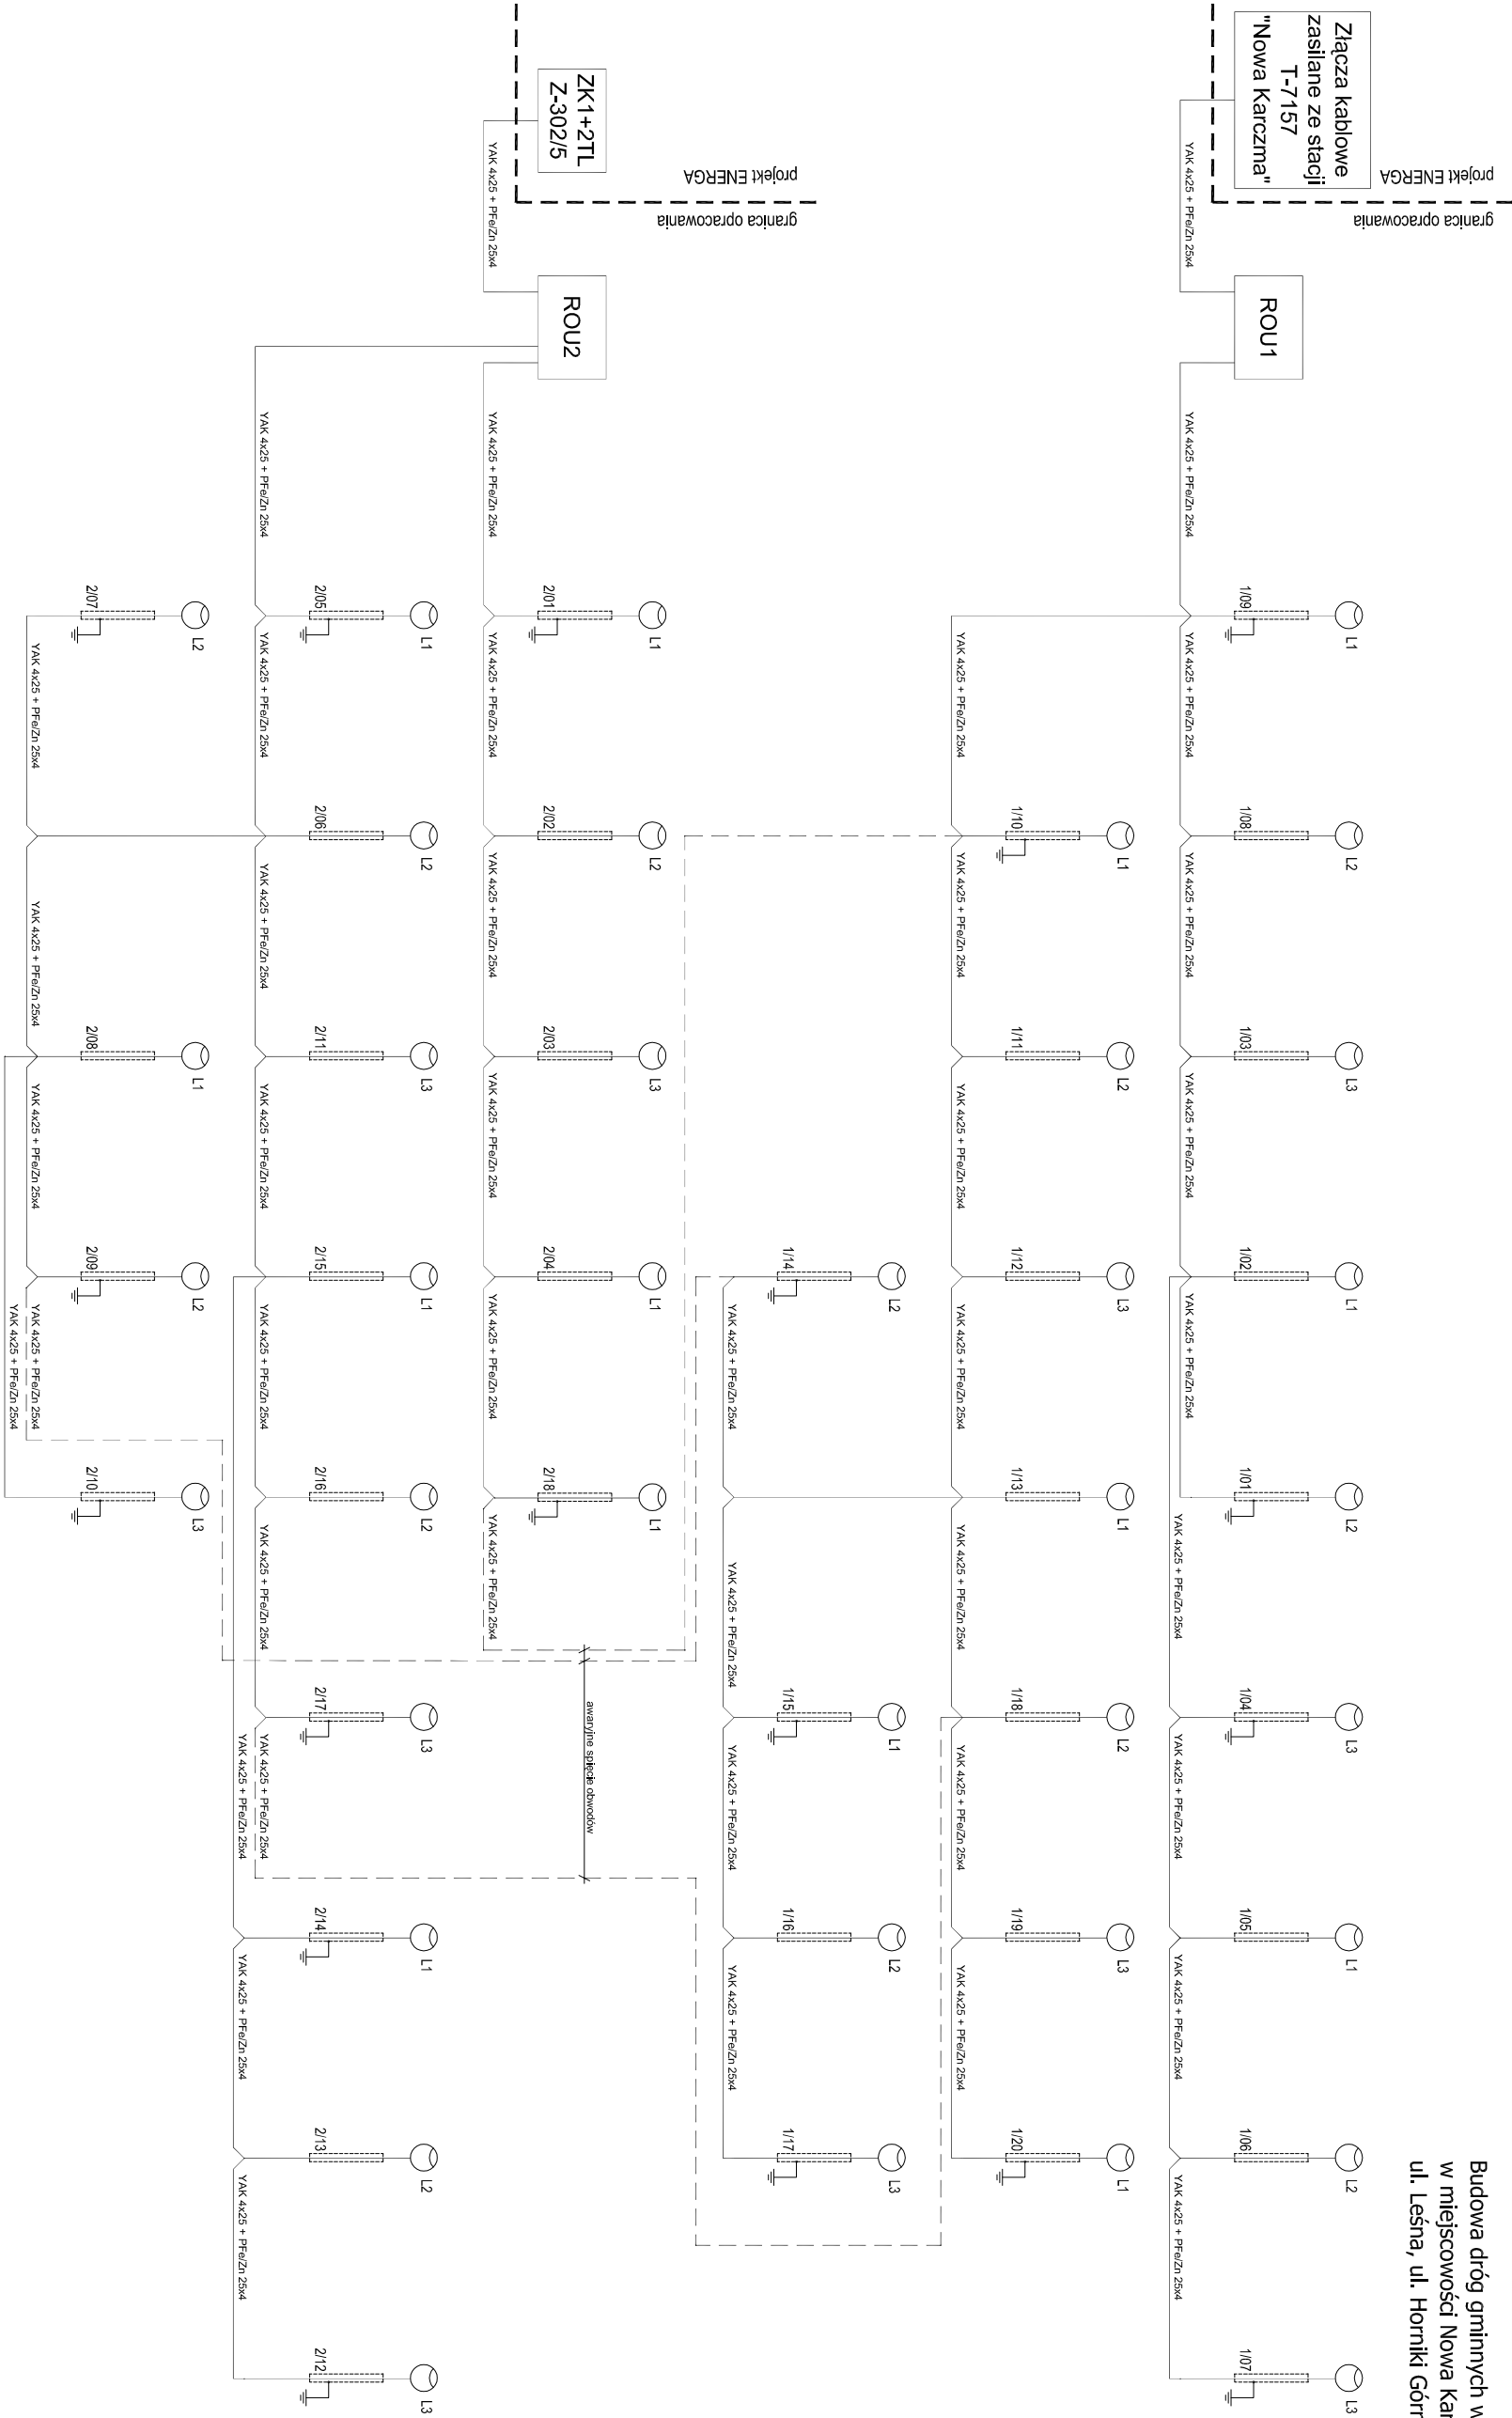

oprawa oświetleniowa słupowa, źródło światła sodowe 1xHSE 150W, E40, oprawa przystosowana do montażu na słupach i wysięgnikach Ø60, obudowa poliestrowa odporna na działanie promieniowania UV oznaczana włóknem szklanym, komora lampy IP56, komora osprzętu IP43, zawieszany/aktylowy kłosz wypukły, oprawa w II klasie ochronności, odbłyśnik aluminiowy, uszczelka silikonowa, oprawa ze statcznikiem skompensowanym.

słup stalowy h=8m wraz z fundamentem i wysięgnikiem, wyposażony w tabliczkę rozdzielczą z gniazdem bezpiecznika topikowego (bezpiecznik gG6A), górna średnica słupa przystosowana do montażu oprawy z uchwytem Ø60

oznaczenie słupa  
2/03  
numery grupy  
numery kolejnych słupów  
oznaczenie fazy zasilającej  
ułożenie pionowy podgrzewany w gruncie, średnica słupów okrywaną Ø 16mm, min 0,5 metra od fundamentu słupa

EcoTech Sp. z o.o. Sp. K.			
ul. M. Reja 3, 80-404 Gdańsk, Tel. 58 344 83 83			
Przedmiot rysunku		Obiekt	
Schemat zasilania oświetlenia ulicznego		Projekt budowy dróg gminnych wraz z ich odwodnieniem i oświetleniem	
Skala	Brutto	Adres	
B.S.	Elektryczna	Gmina Nowa Karczma ul. Kosciarska 9 83-404 Nowa Karczma	
Data	Projektant:	Inwestor	
12.2012	Paweł Iwanik	ul. Kosciarska 9 83-404 Nowa Karczma	
Mr rysunku	Opracował:	Uprawnienia	
	Wojciech Gawlik	POW/0185/POCE/08	
E5	Sprawdził:	Podpis	
	Stanisław Ludwiczak	524/88	