ROZDZIELNICA "ROUx"

x - numer kolejny rodzielnicu ROU

TN-C

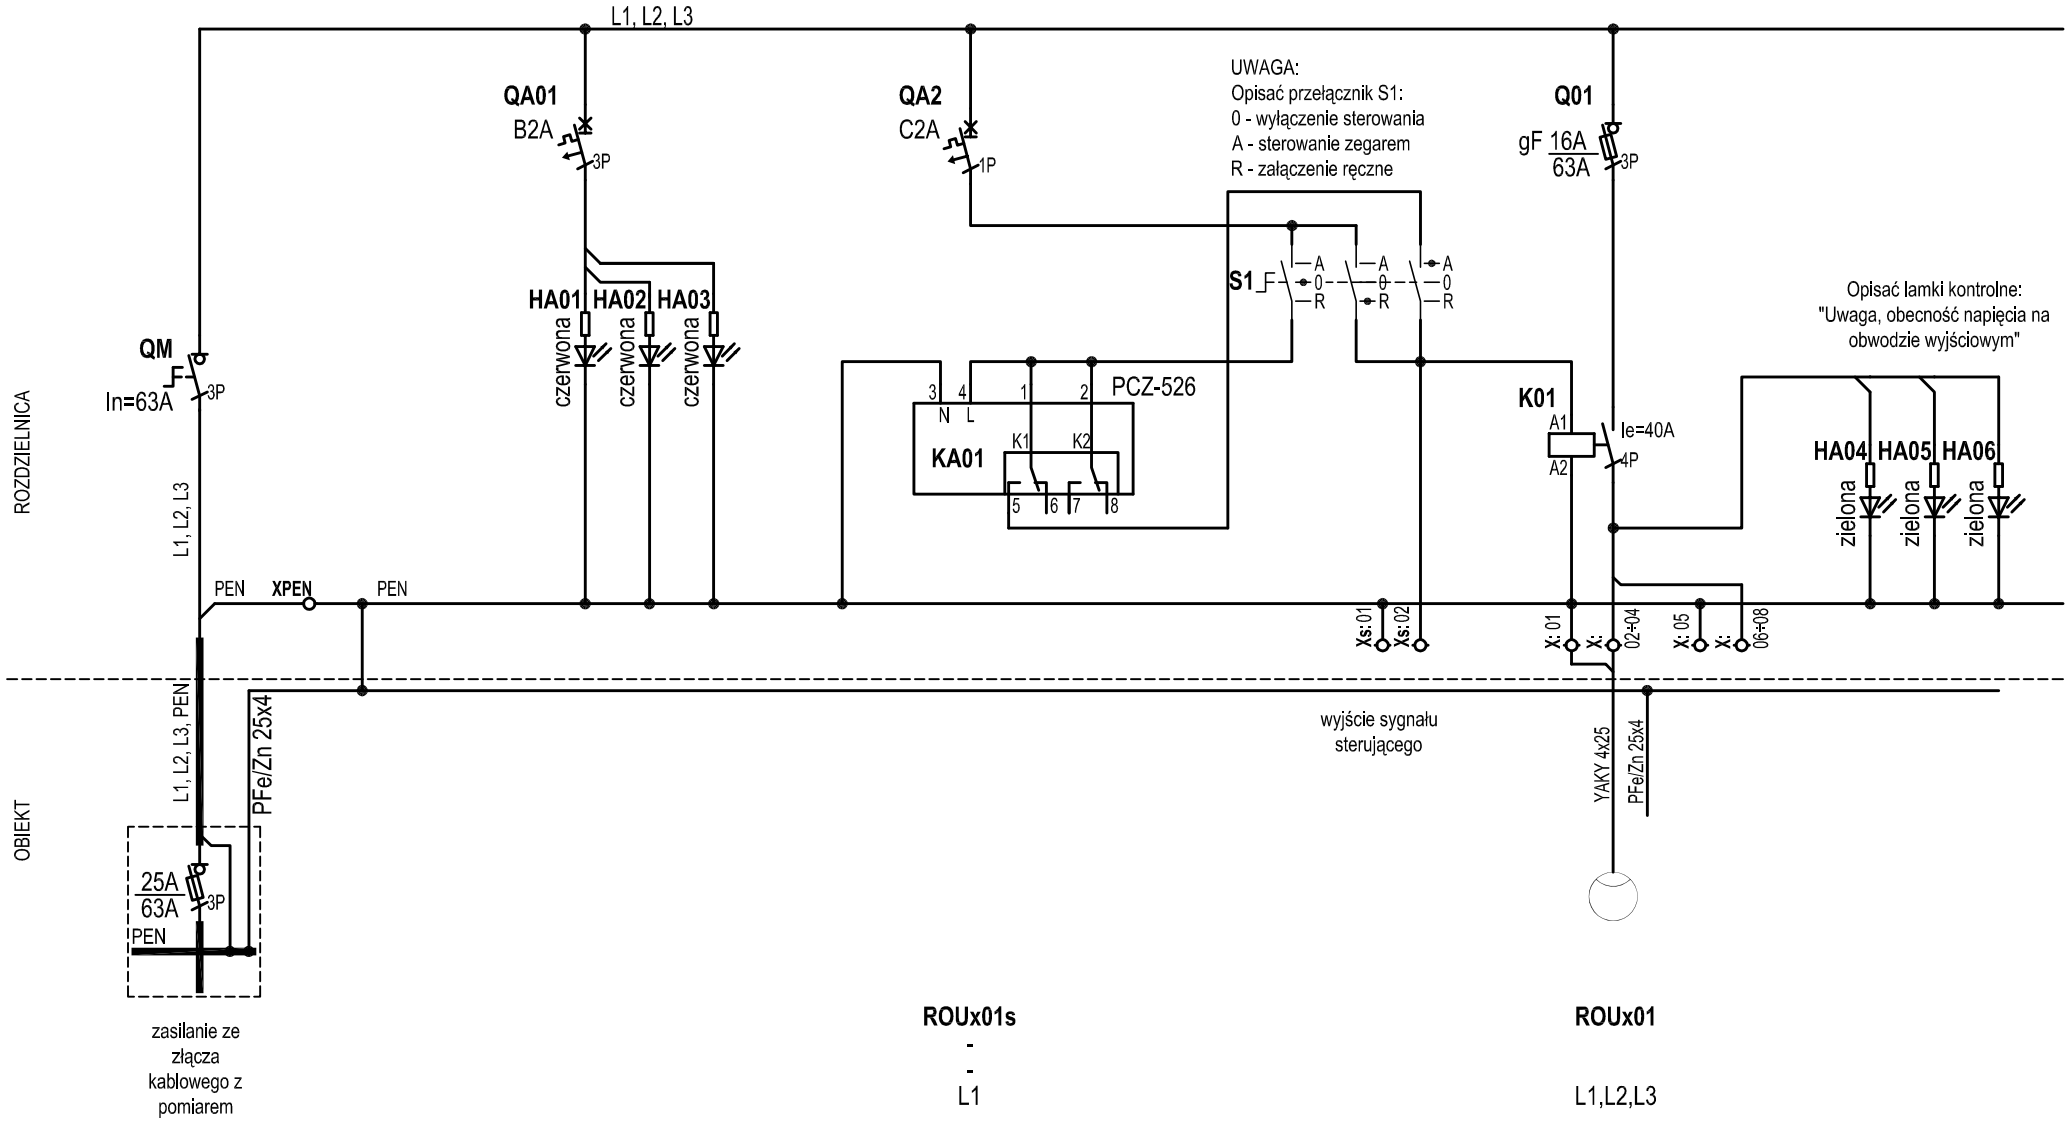

ROUx01s
-
-
L1

ROUx01

L1,L2,L3

UWAGA:
Powyższy schemat dotyczy rozdzielnicy ROU1 i ROU2.

EcoTech Sp. z o.o. Sp. k.
ul. M. Reja 3, 80-404 Gdańsk, Tel. 58 344 83 83

Przedmiot rysunku: Schemat rozdzielnicy ROU1 i ROU2		Obiekt: Projekt budowy dróg gminnych wraz z ich odwodnieniem i oświetleniem	
		Adres: Gmina Nowa Karczma ul. Kościerska 9 83-404 Nowa Karczma	
Skala: 1:500	Branża: Elektryczna	Inwestor: Gmina Nowa Karczma ul. Kościerska 9 83-404 Nowa Karczma	
Data: 12.2012	Projektował: Paweł Iwaniuk	Uprawnienia: POM/0185/POOE/08	Podpis
Nr rysunku: E6	Opracował: Wojciech Gawlik		Podpis
	Sprawdził: Stanisław Ludwiczak	Uprawnienia: 524/68	Podpis