


UWAGA: – linie narysować symetrycznie względem nawierzchni boiska
– linie narysować kolorem tj. na rysunku zestawczym
– podane wymiary są w centymetrach

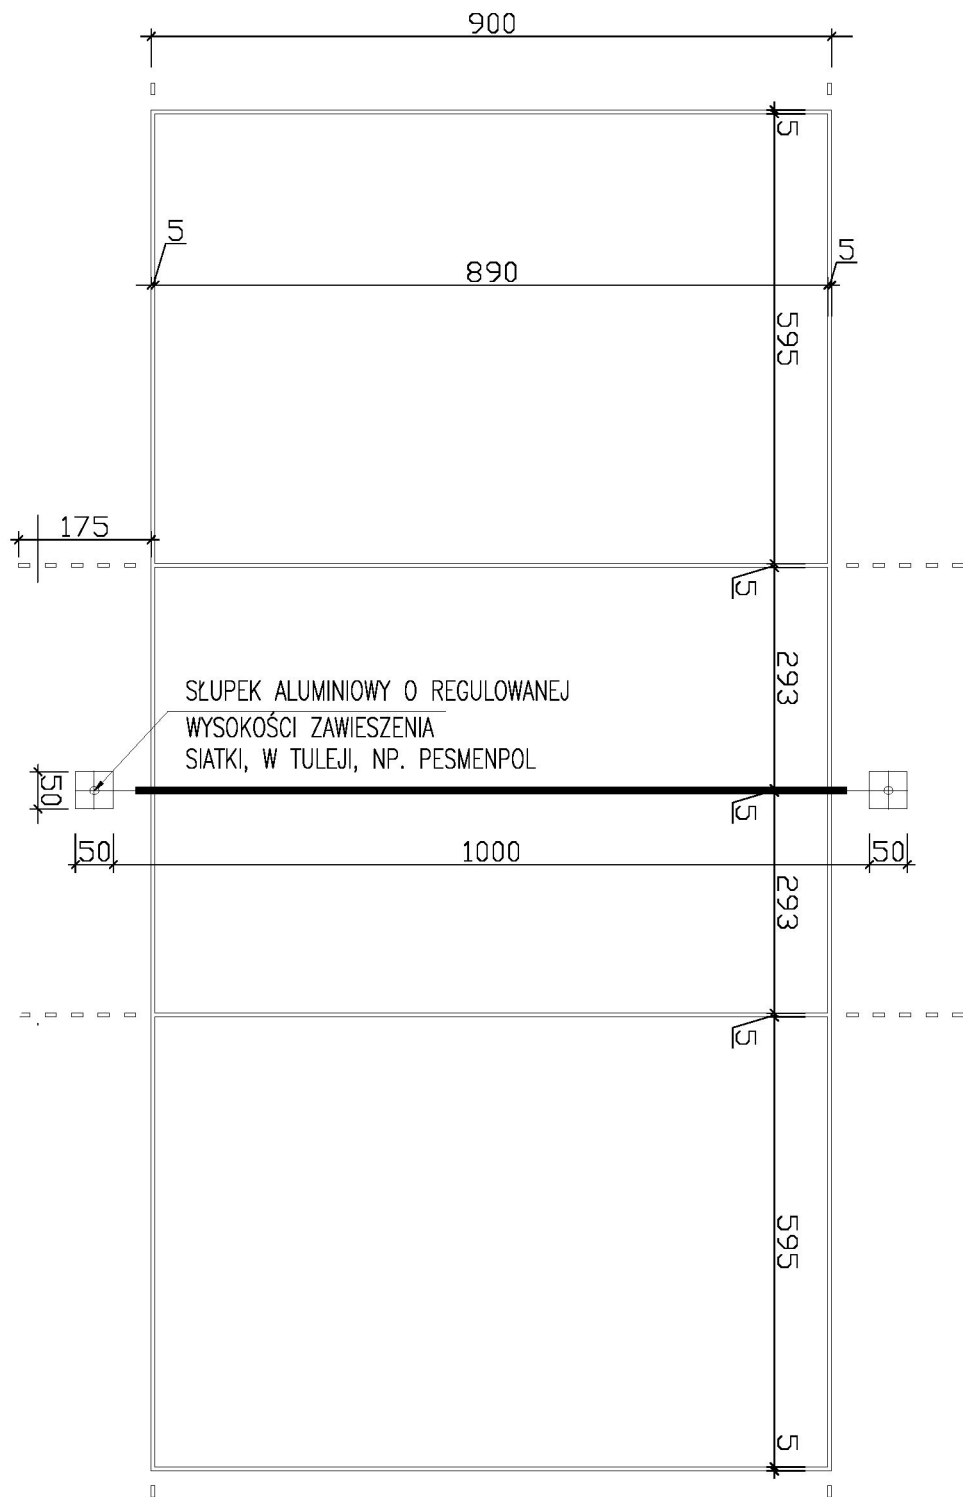

AMPRE Biuro Projektowe Konstrukcyjno Budowlane mgr inż. Agnieszka Prędkie, 38-207 Przysieki 445, tel. 502412503			
Obiekt: Lokalizacja:	PRZEBUDOWA PRZYSZKOLNEGO BOISKA SPORTOWEGO Kąty dz. nr 574/2 i 575/2 , gmina Nowy Żmigród, woj. podkarpackie,		
Inwestor:	Gmina Nowy Żmigród, ul. Mickiewicza 2, 38-230 Nowy Żmigród	Faza PW	
Rysunek:	RZUT BOISKA DO SIATKÓWKI		Branża arch.
Projektował:	mgr inż. Stanisław Brzegowski, Nr upr. ANB.V. 7342-80/93	Podpis:	Skala: 1:100
Opracowała:	mgr inż. Agnieszka Prędkie	Podpis:	Data: 14.01.2014
NINIEJSZE OPRACOWANIE STANOWI DZIEŁO AUTORSKIE I PODLEGA OCHRONIE ZGODNIE Z USTAWĄ O PRAWIE AUTORSKIM I PRAWACH POKREWNYCH (Dz.U. nr 24 z 1994, poz. 83)			