

# OPERAT PRZEKROCZENIA DRÓG WOJEWÓDZKICH

NAZWA INWESTYCJI:

**REMONT SIECI WODOCIĄGOWEJ W MIEJSCOWOŚCI  
NOWY ŻMIGRÓD GM. NOWY ŻMIGRÓD**

Przekroczenie Nr 1 drogi wojewódzkiej nr 993(dz nr.529) w km. 28+996  
Przekroczenie Nr 2 drogi wojewódzkiej nr 992(dz nr.5) w km. 15+843

USYTUOWANIE : **NOWY ŻMIGRÓD**

Najen Dróg Wojewódzkich w Jasle  
Sprawdzono i uzgodniono piśmem  
znak PZDW RDW - 11-6/5/54/21/14  
ze zmianami ozi. kolorem.  
Jasło, dn. 16.04.2014

**STARSZY SPECJALISTA**  
*p. Chabrzyk*  
mgr inż. Barbara Chabrzyk

INWESTOR : **GMINNE PRZEDSIĘBIORSTWO GOSPODARKI  
KOMUNALNEJ W NOWYM ŻMIGRODZIE**

ADRES: 38-230 Nowy Żmigród ul Jasielska 25

PROJEKTANT: inż. Jan Skrzyszowski – upr. nr 110/01

ASYSTENT: mgr inż. arch. Szymon Skrzyszowski

**inż. Jan Skrzyszowski**  
Uprawnienia budowlane do projektowania i kierowania robotami budowlanymi  
w specjalności instalacyjnej bez ograniczeń w zakresie sieci, instalacji i urządzeń:  
wodociągowych i kanalizacyjnych, ciepłych, wentylacyjnych i gazowych.  
Nr ewid. S-110/01  
38-200 Jasło, ul. R. Weigla 13  
tel (0-13) 4465995 NHP 685-147-62-43

JASŁO – MARZEC – 2014

## ZAWARTOŚCI

L.p.	Tytuł załącznika	Nr strony lub rysunku	Uwagi
1.	Strona tytułowa	1	
2.	Spis zawartości	2	
3.	Opis	3 ÷ 5	
4.	Wypis z rejestru gruntów	8	
	<b>Rysunki</b>		
7.	Orientacja	Rys S-1.0	
8.	Orientacja	Rys S-2.0	
9.	Plan sytuacyjny 7.115.25.19.2.1; 2.2 (mapa zasadnicza w skali 1:500)	Rys S-3.0	
10.	Plan sytuacyjny 7.115.25.14.4.4 (mapa zasadnicza w skali 1:500)	Rys S-4.0	
11.	Profil poprzeczny nr1 przekroczenia drogi wojewódzkiej nr 993 remontowanym wodociągiem w km 28+996	Rys S-5.0	
12.	Profil poprzeczny nr2 przekroczenia drogi wojewódzkiej nr 992 projektowaną kanalizacją sanitarną w km 15+843	Rys S-6.0	





# **– OPIS –**

## **1. Przeznaczenie dokumentacji**

Niniejsze opracowanie jest załącznikiem do wniosku o wydanie decyzji administracyjnej zezwalającej na zajęcie pasa drogowego w celu prowadzenia robót budowlanych oraz umieszczenia w pasie drogowym dróg wojewódzkich rurociągów wodociagowych (2 szt.) wraz z – urządzeniami infrastruktury technicznej niezwiązanymi z potrzebami zarządzania drogami lub potrzebami ruchu drogowego.

Przekroczenia dotyczą istniejącej drogi wojewódzkiej nr 992 Jasło -Zarzecze-Nowy Żmigród – Kąty-Krempna –Świątkowa Mała– Grab- granica państwa oraz drogi wojewódzkiej nr 993.

Przekroczenia pasa drogowego drogi wojewódzkiej nr 993 nastąpi w miejscowości Nowy Żmigród w rejonie działek:

- nr 742 i 525 w km 28+996- Przekroczenie drogi wojewódzkiej nr 1

Przekroczenia pasa drogowego drogi wojewódzkiej nr 992 nastąpi w miejscowości Nowy Żmigród w rejonie działek:

- nr 523 i 402 w km 15+843- Przekroczenie drogi wojewódzkiej nr 2

Umieszczenie w pasie drogowym urządzenia obcego niezwiązanego z potrzebami ruchu drogowego podlegać będzie opłatom rocznym.

Przekroczenia drogi wojewódzkiej wykonane zostaną podwiertem.

## **2. Podstawa opracowania**

- Ustawa z dnia 21 marca 1985 r. o drogach publicznych (Dz.U. Nr 14/85 poz. 60 z późniejszymi zmianami)

## **3.Opis przekroczeń (skrzyżowań)**

Droga w miejscach projektowanych przekroczeń posiada nawierzchnię bitumiczną.

Przekroczenia przewiduje się wykonać przewiertem poziomym – rurą przewodową PE200-SDR17 i PE 160-SDR17

Rury te stanowią równocześnie rury osłonowe.

Rura osłonowa posadowiona będzie na głębokości min. 0,8 m poniżej przydrożnego dna rowu (licząc od góry rury) oraz wydłużona obustronnie o min. 1,0 m poza granicę pasa drogowego (działki).



W rurze osłonowej zlokalizowana będzie współosiowo rura przewodowa wodociągu przy pomocy płóz typu F/G wykonanych z polietylenu (PE).

Końce rury osłonowej uszczelnione będą pianką poliuretanową na długości 300mm.

Szczegółową lokalizację przekroczeń (skrzyżowań) remontowanych odcinków wodociągu z drogą wojewódzką pokazano na mapie zasadniczej w skali 1:500 – rysunki nr: S-3.0 i S-4.0

Szczegóły konstrukcji przekroczeń pokazano na rysunkach profili poprzecznych:

– Profil Nr 1 – rys. nr S-5.0

– Profil Nr 2 – rys. nr S-6.0

gdzie wyszczególniono wszystkie elementy montażowe.

#### **4. Uwagi końcowe**

Zgodnie z art. 40 ustawy z dnia 21 marca 1985 r. o drogach publicznych (Dz.U. z 2007 r. Nr 19, poz. 115 z późniejszymi zmianami), z miesięcznym wyprzedzeniem przed planowanym terminem rozpoczęcia robót Inwestor wystąpi z wnioskiem o zezwolenie na zajęcie terenu pasa drogowego i prowadzenie robót w pasie drogowym do zarządcy dróg.

Za zajęcie pasa drogowego w celu prowadzenia robót w pasie drogowym pobrane będą opłaty, których wielkość ustala się jako iloczyn liczby metrów kwadratowych zajętej powierzchni pasa drogowego, stawki opłaty za zajęcie 1 m<sup>2</sup> pasa drogowego i liczby dni zajmowania pasa drogowego, przy czym zajęcie pasa drogowego przez okres krótszy niż 24 godziny jest traktowane jak zajęcie pasa drogowego przez 1 dzień.

Natomiast za zajęcie pasa drogowego w celu umieszczenia w pasie drogowym urządzeń infrastruktury technicznej niezwiązanych z potrzebami zarządzania drogami lub potrzebami ruchu drogowego pobrane będą opłaty, których wielkość ustala się jako iloczyn liczby metrów kwadratowych powierzchni pasa drogowego zajętej przez rzut poziomy urządzenia i stawki opłaty za zajęcie 1 m<sup>2</sup> pasa drogowego pobieranej za każdy rok umieszczenia urządzenia w pasie drogowym.

Ze względu na lokalizację komór przewiertowej oraz montażowej poza pasem drogowym nie przewiduje się zajęcia terenu pasa drogowego na okres robót.

Korpus drogi nie będzie naruszony. Po zakończeniu robót przy przekroczeniu, doprowadzenie terenu do pierwotnego stanu technicznego należy do obowiązków Wykonawcy.

## 5. Zestawienie powierzchni

Powierzchnia F rzutu poziomego umieszczonego w pasie drogowym (działce będącej własnością zarządcy drogi) dróg wojewódzkich remontowanych odcinków wodociągu:

Rura osłonowa- PE200- SDR17

- Przekroczenie nr 1 w pobliżu działek nr 742 i 525 w km 28+996 - Przekroczenie drogi wojewódzkiej nr 993

$$F=0,20\text{m}\times 21,6\text{m}=\underline{4,32\text{m}^2}$$

Rura osłonowa- PE160- SDR17

- Przekroczenie nr 2 w pobliżu działek nr 523 i 402 w km 15+843 - Przekroczenie drogi wojewódzkiej nr 992

$$F=0,16\text{m}\times 18,3\text{m}=\underline{2,93\text{m}^2}$$

18,31m

\* \* \*

**Inż. Jan Skrzyszowski**

Uprawnienia budowlane do projektowania i kierowania robotami budowlanymi  
w specjalności instalacyjnej bez ograniczeń w zakresie sieci, instalacji i urządzeń  
wodoociagowych i kanalizacyjnych, cieplnych, wentylacyjnych i gazowych

Nr ewid. 5410/01

38-200 Jastrowo, ul. R. Weigla 13

tel (0-13) 4465935 NIP 685-147-62-43

**STAROSTA JASIELSKI**  
**38-200 JASŁO, Rynek 18**

Województwo: **podkarpackie**  
 Powiat: **jasielski**  
 Jednostka ewidencyjna: **180507\_2, Nowy Żmigród**  
 Obręb ewidencyjny: **Nr 0014, Nowy Żmigród**

.....  
 (nazwa organu wydającego dokument)

## WYPIS Z REJESTRU GRUNTÓW

sporządzono dnia: **04.04.2014 09:24:50**

według stanu na dzień: **04.04.2014 09:24:50**

Nr jednostki rejestrowej: **G1179**

### Osoby: 2

Udział Forma władania	Dane osoby fizycznej / instytucji
1/1 właściciel	WOJEWÓDZTWO PODKARPACKIE REGON: 690587670 NIP: - siedziba: al. Ciepłińskiego 4, 35-010 Rzeszów
1/1 zarządca trwały	PODKARPACKI ZARZĄD DRÓG WOJEWÓDZKICH W RZESZOWIE REGON: 690587255 NIP: - siedziba: ul. Boya Żeleńskiego 19a, 35-105 Rzeszów

### Działki ewidencyjne: 1

Dzielnik Osiadłościowy						
Arkusze	Nr działki	Adres lub położenie	Powierzchnia [ha]	Użytek i klasa bonitacyjna		Nr KW lub inne dokumenty
				Rodzaj	Pow [ha]	
1	5	-	2.7247	dr	2.7247	KW 64772 Decyzja Administracyjna GG-II.2501.16.432.2012.UZ
Identyfikator: 180507_2.0014.5						
Razem powierzchnia działek:			2.7247	ha		
Słownie:			dwa hektary siedem tysięcy dwieście czterdzieści siedem metrów kwadratowych			

**UWAGA: W jednostce znajdują się jeszcze inne działki.**

Powierzchnia całej jednostki rejestrowej: **dwa hektary dziewięć tysięcy siedemset trzydzieści sześć metrów kwadratowych**

Oznaczenia klas i użytków
dr - Drogi

**DOKUMENT NINIEJSZY JEST PRZEZNACZONY  
DO CELÓW PROJEKTOWYCH**

**Z up. Starosty**  
 Władysława Zajęc  
 Inspektor w Wydziale Geodezji  
 Katastru i Nieruchomości

(pieczęć urzędowa)

(imię i nazwisko osoby reprezentującej organ)  
 data i podpis



**STAROSTA JASIELSKI**  
**38-200 JASŁO, Rynek 18**

Województwo: **podkarpackie**  
 Powiat: **jasielski**  
 Jednostka ewidencyjna: **180507\_2, Nowy Żmigród**  
 Obręb ewidencyjny: **Nr 0014, Nowy Żmigród**

.....  
 (nazwa organu wydającego dokument)

## WYPIS Z REJESTRU GRUNTÓW

sporządzono dnia: **04.04.2014 09:25:12**

według stanu na dzień: **04.04.2014 09:25:12**

Nr jednostki rejestrowej: **G934**

**KW 64772**

**Osoby: 2**

Udział Forma władania	Dane osoby fizycznej / instytucji
1/1 właściciel	WOJEWÓDZTWO PODKARPACKIE REGON: 690587670 NIP: - siedziba: al. Cieplickiego 4, 35-010 Rzeszów
1/1 zarządca trwały	PODKARPACKI ZARZĄD DRÓG WOJEWÓDZKICH W RZESZOWIE REGON: 690587255 NIP: - siedziba: ul. Boya Żeleńskiego 19a, 35-105 Rzeszów

**Działki ewidencyjne: 1**

Arkusz	Nr działki	Adres lub położenie	Powierzchnia [ha]	Użytek i klasa bonitacyjna		Nr KW lub inne dokumenty
				Rodzaj	Pow [ha]	
3	529	-	0.4391	dr	0.4391	KW 64772 GG-II.2501.16.307.2012.AD
Identyfikator: 180507_2.0014.529						
		Razem powierzchnia działek:	0.4391    ha			
		Słownie:	cztery tysiące trzysta dziewięćdziesiąt jeden metrów kwadratowych			

**UWAGA: W jednostce znajdują się jeszcze inne działki.**

Powierzchnia całej jednostki rejestrowej: sześć tysięcy osiemset dwadzieścia cztery metry kwadratowe

Oznaczenia klas i użytków
dr - Drogi


**DOKUMENT NINIEJSZY JEST PRZEZNACZONY  
DO CELÓW PROJEKTOWYCH**

**Z up. Starosty**  
**Władysława Zajac**  
 Inspektor w Wydziale Geodezji  
 Katastru i Nieruchomości

(pieczęć urzędowa)

(imię i nazwisko osoby reprezentującej organ)  
 data i podpis



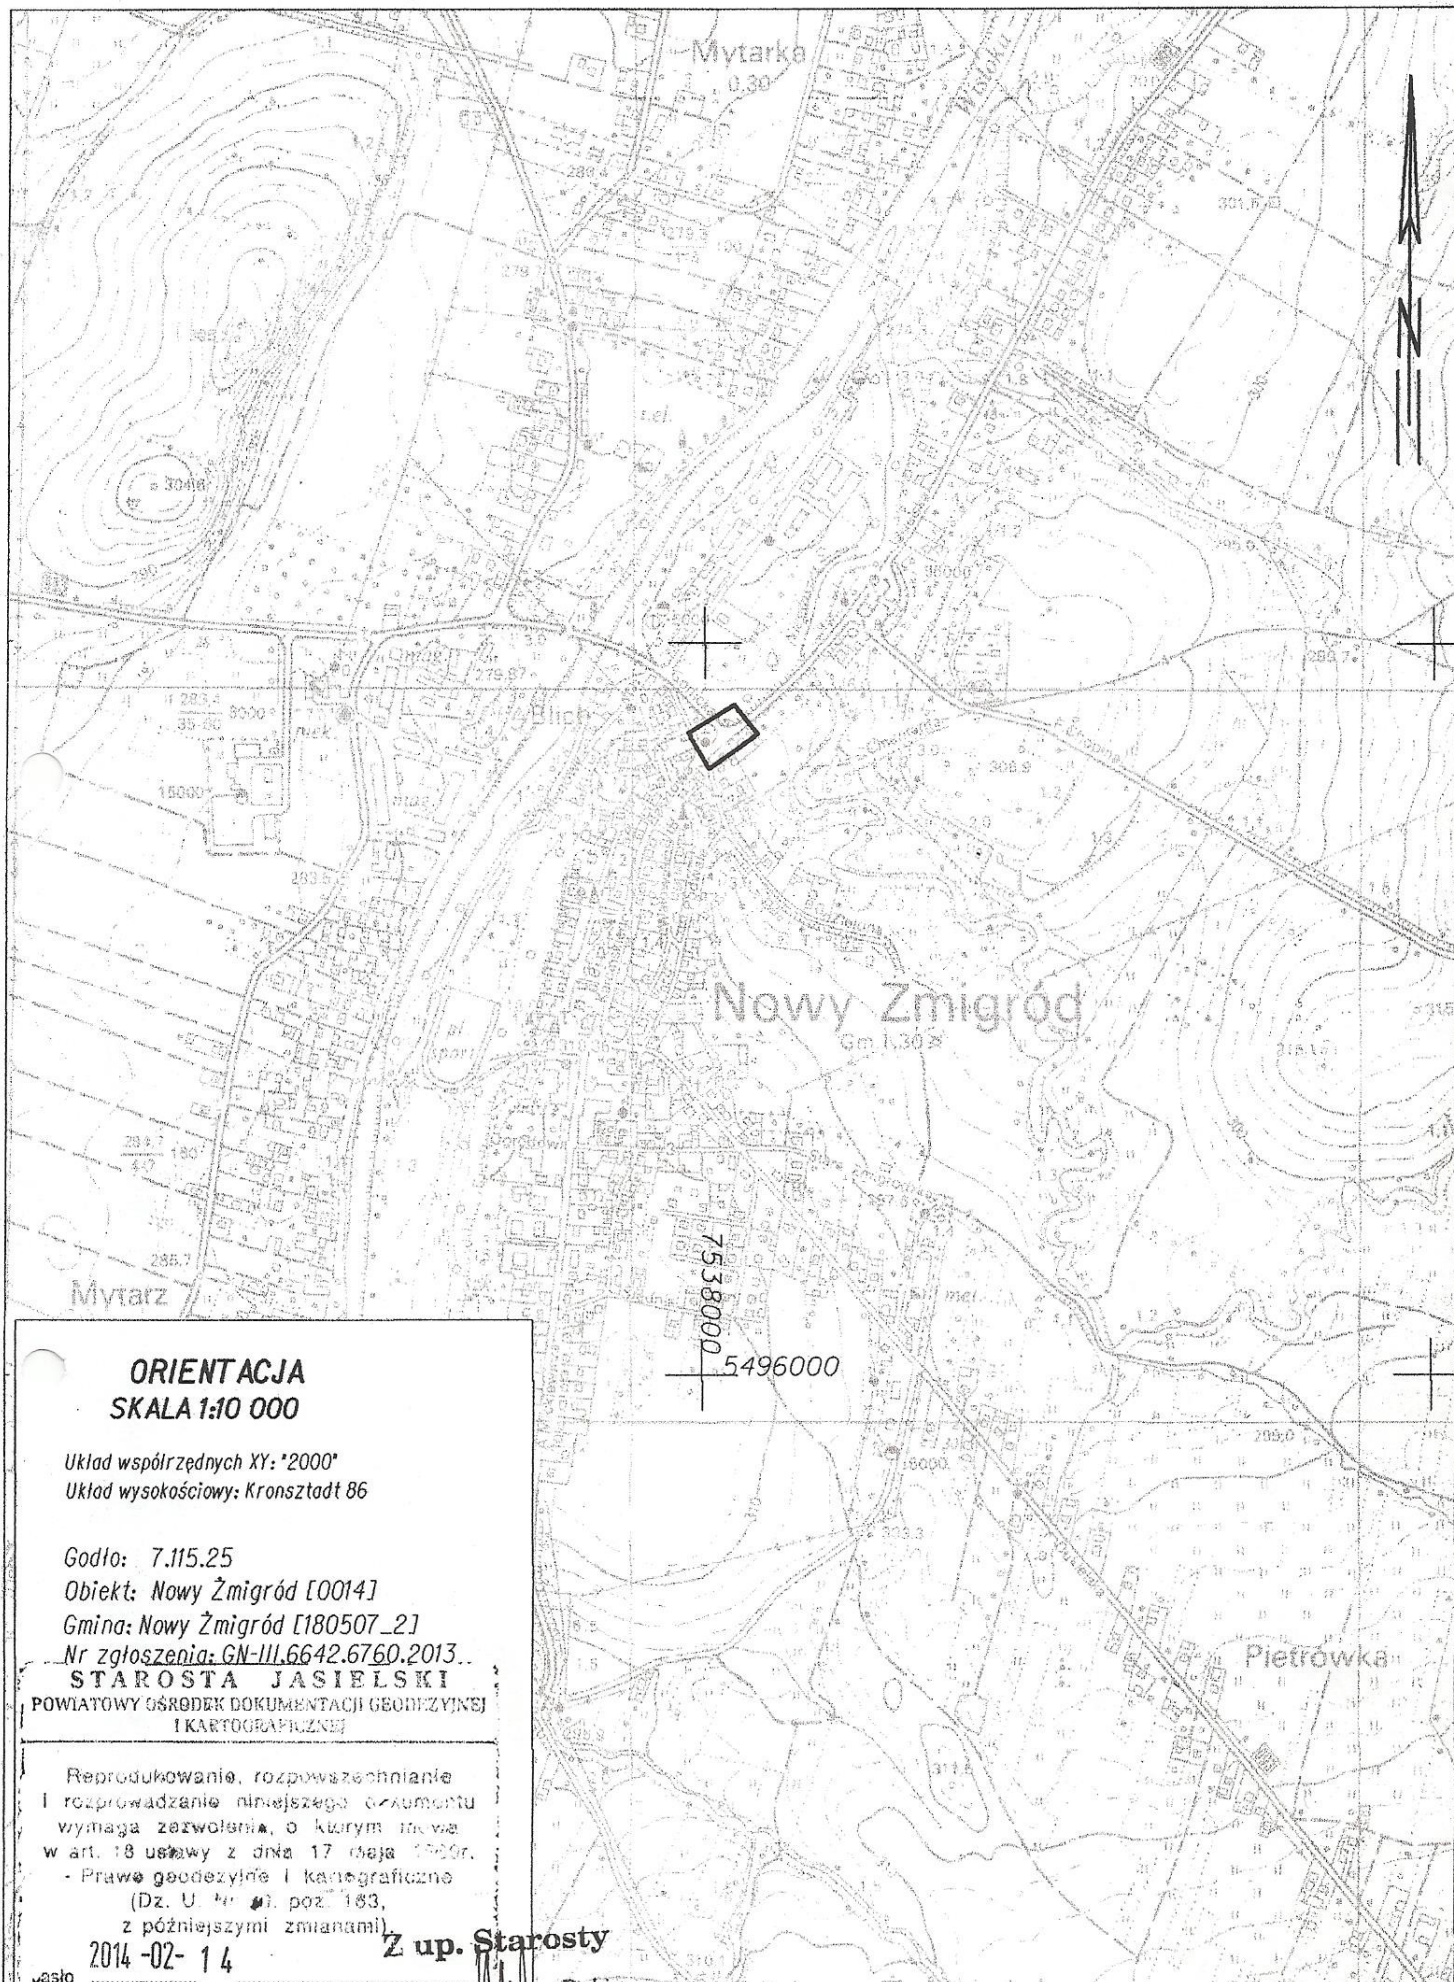

**ORIENTACJA**  
**SKALA 1:10 000**

Układ współrzędnych XY: "2000"

Układ wysokościowy: Kronsztadt 86

Godło: 7.115.25

Obiekt: Nowy Żmigród [0014]

Gmina: Nowy Żmigród [180507\_2]

Nr zgłoszenia: GN-III.6642.6760.2013..

**STAROSTA JASIELSKI**

POWIATOWY OŚRODEK DOKUMENTACJI GEODEZYJNEJ  
I KARTOGRAFICZNEJ

Reprodukcowanie, rozpowszechnianie  
i rozprowadzanie niniejszego dokumentu  
wymaga zezwolenia, o którym mowa  
w art. 18 ustawy z dnia 17 maja 1999r.


- Prawo geodezyjne i kartograficzne  
(Dz. U. z 1999r. nr 16, poz. 163,  
z późniejszymi zmianami)

2014-02-14

**Z up. Starosty**

Jasio



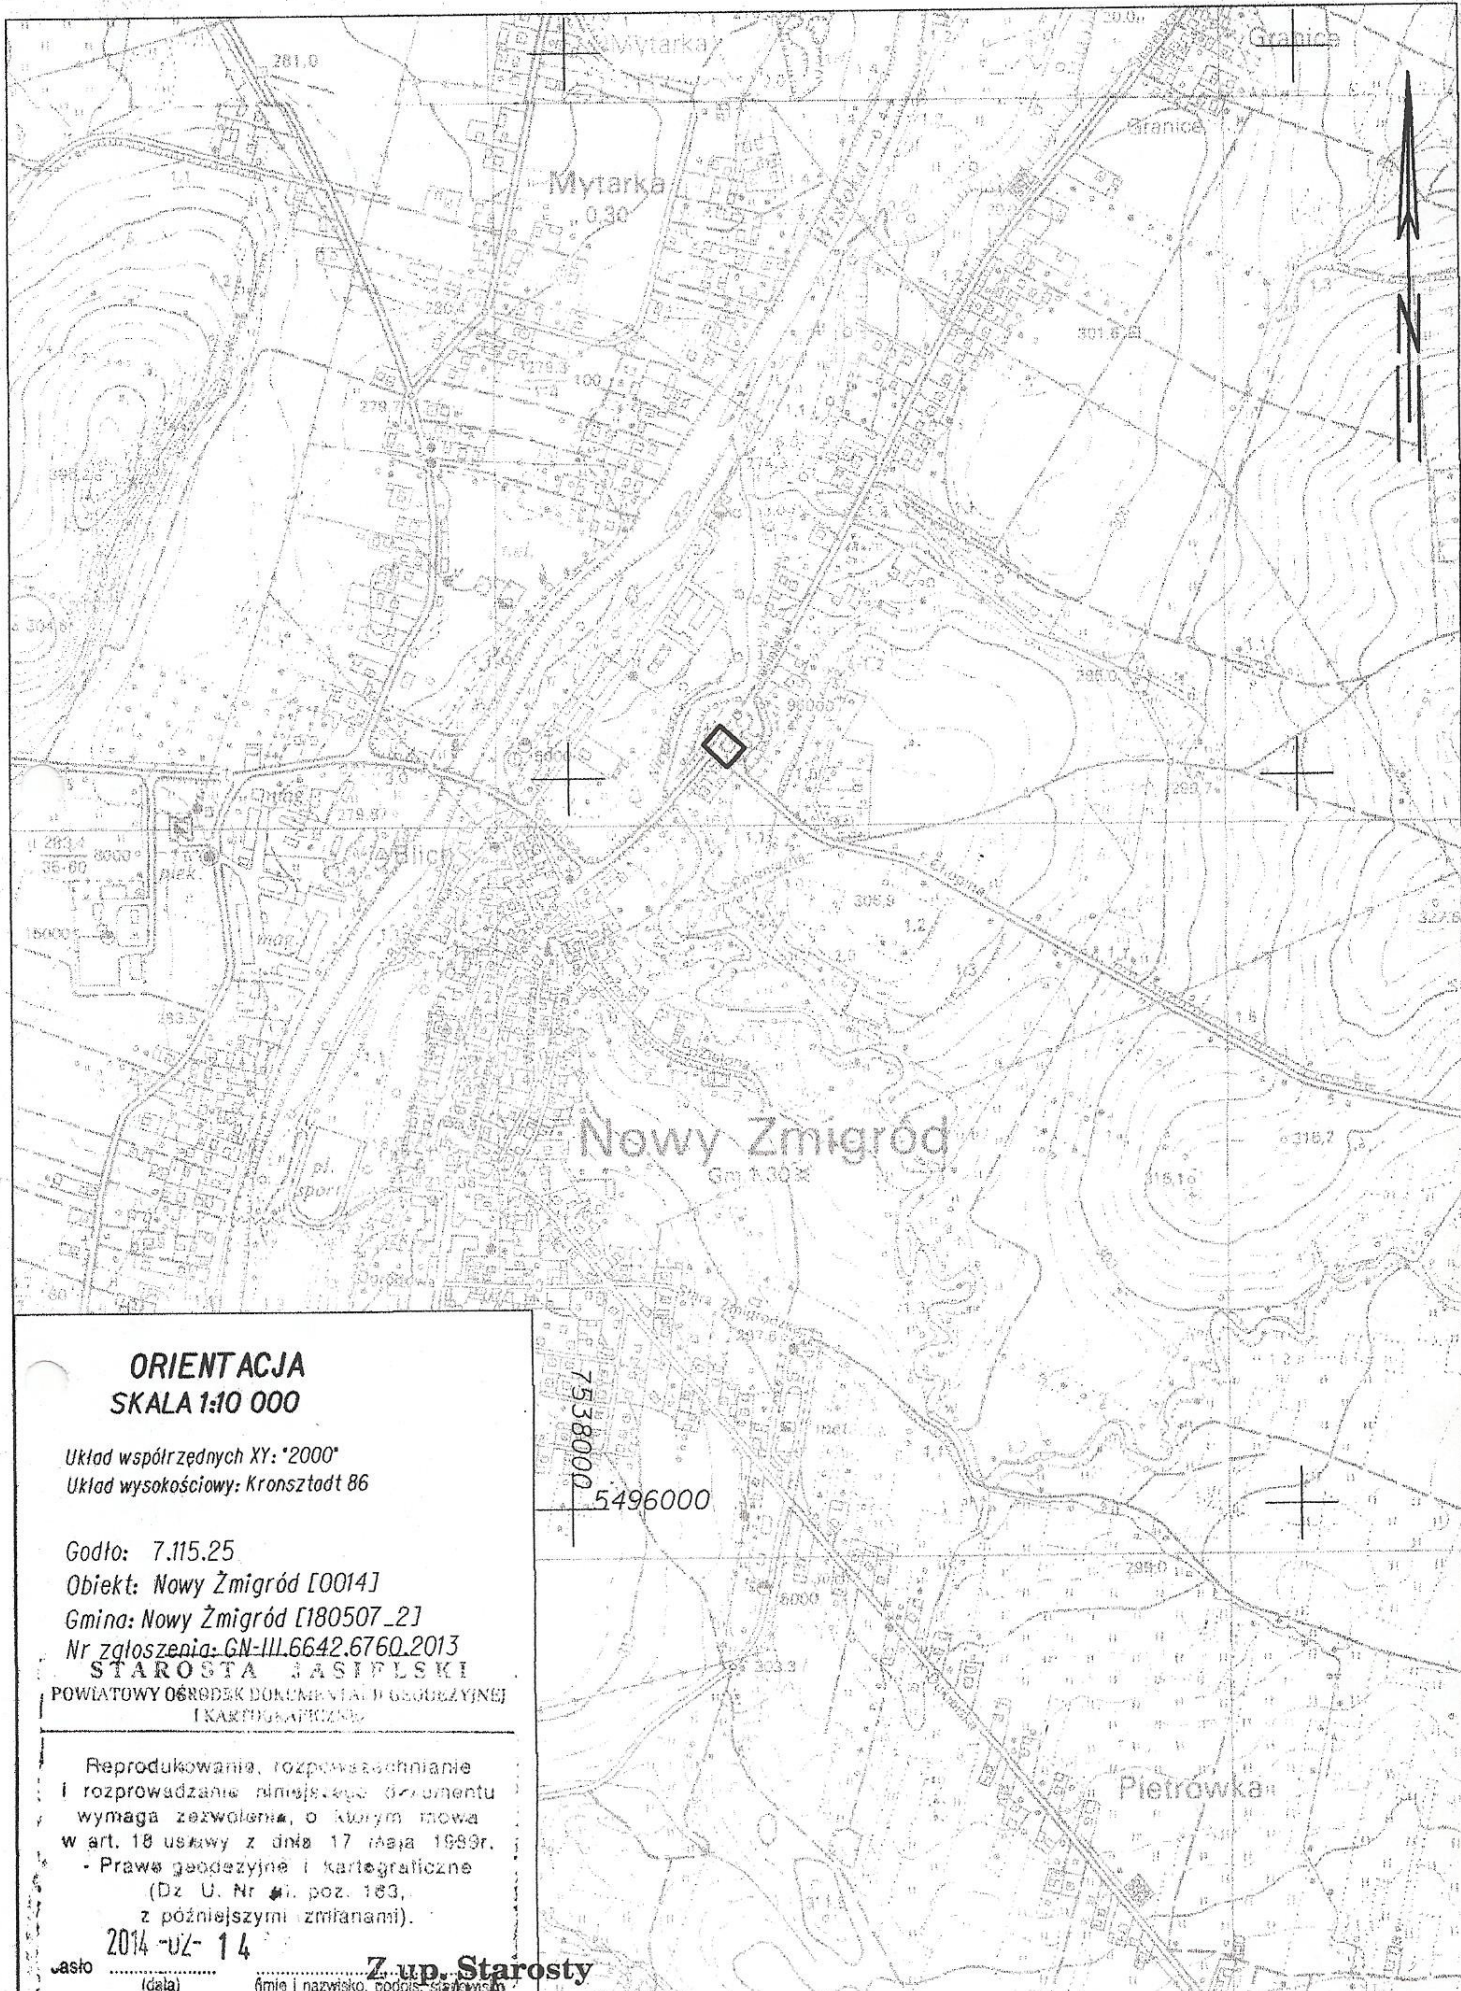

**ORIENTACJA**  
**SKALA 1:10 000**

Układ współrzędnych XY: "2000"  
Układ wysokościowy: Kronsztadt 86

Godło: 7.115.25

Obiekt: Nowy Żmigród [0014]

Gmina: Nowy Żmigród [180507\_2]

Nr zgłoszenia: GN-III.6642.6760.2013

STAROSTA JASIĘLSKI

POWIATOWY OŚRODEK DOKUMENTALNO-GEODEZYJNY  
I KARTOGRAFICZNY

Reprodukcowanie, rozpowszechnianie  
i rozprowadzanie niniejszego dokumentu  
wymaga zezwolenia, o którym mowa  
w art. 18 ustawy z dnia 17 maja 1989r.

- Prawa geodezyjne i kartograficzne  
(Dz. U. Nr 41, poz. 183,  
z późniejszymi zmianami).

2014 -UZ- 14

Wzrost

(data)

(imię i nazwisko, podpis, stanowisko)

**Z up. Starosty**







525  
LsIV

524

Wp

LsIV

PsIV

523

Jasf.

ch.kostka

dr

402

Bi

asf.

bet. zbzb zb

530

513

dr

Szopena

# MAPA DO CEŁÓW PROJEKTOWYCH SKALA 1:500

Układ współrzędnych XY: 2000

Układ wysokościowy: Kransztadt 86

Gdło: 7.115.25.14.4.4

Obiekt: Nowy Żmigród [0014]

Gmina: Nowy Żmigród [180507\_2]

Zakres aktualizacji: -

Data opracowania mapy: 23.12.2013

L.k.s.r.: 16130/100/2013

Nr zgłoszenia: GN-III.6642.6760.2013

Mapa wykonana została bez ustalenia obciążeń służebnościami gruntowymi ujawnianymi w księgach wieczystych

Nie wyklucza się istnienia w terenie innych nie wykazanych na niniejszej mapie urządzeń podziemnych, które nie były zgłoszone do inwentaryzacji lub o których brak jest informacji w instytucjach branżowych

Poświadczam, że niniejszy dokument został opracowany w wyniku prac geodezyjnych i kartograficznych, których rezultaty zawiera operat techniczny wpisany do ewidencji materiałów państwowego zasobu geodezyjnego i kartograficznego

Organ prowadzący państwowy zasob geodezyjny i kartograficzny	STAROSTA JASIELSKI
Identyfikator ewidencyjny materiału zasobu-operatu technicznego	P.1805. 2014. 317
Data wpisania operatu technicznego do ewidencji materiałów zasobu	2014-02-16
Imię, nazwisko i podpis osoby reprezentującej organ	

Z up. Starosty

mgr inż. *Włodzisław Pabins*  
Inspektor w Wydziale Geodezji,  
Katastru i Nieruchomości

mgr inż. *Włodzisław Pabins*  
Inspektor w Wydziale Geodezji,  
Katastru i Nieruchomości

mgr inż. *Włodzisław Pabins*  
Inspektor w Wydziale Geodezji,  
Katastru i Nieruchomości

Imię i nazwisko lub nazwa podmiotu, który wykonał mapę  
oraz podpis osoby reprezentującej ten podmiot

Imię i nazwisko, numer świadectwa nadania uprawnień geodety  
który sporządził mapę, oraz jego podpis





PRZEKROCZENIE DROGI WOJEWÓDZKIEJ NR 2

A - A


Działka nr 523

Komora przepychowa  
4,0m x 10,0m

Pas drogowy - Działka nr 5

Działka nr 402

Komora kontrolna  
4,0m x 4,0m

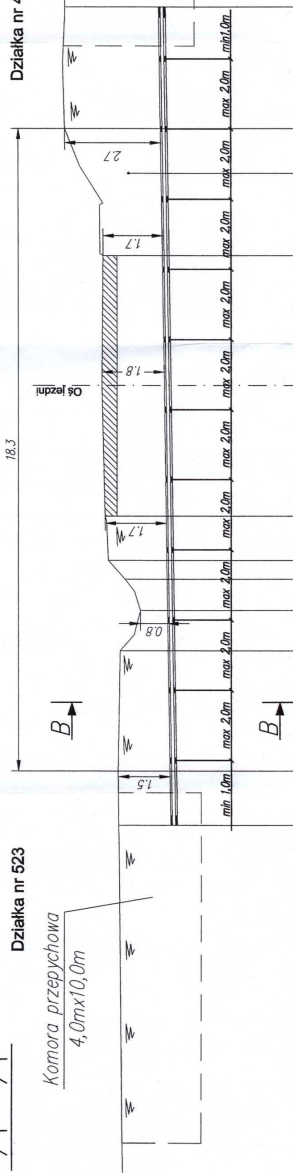

1:100

Poziom porównawczy 280,00 m n.p.m.

Rzędna terenu projektowanego

Rzędna dna kanału	Zagłębienie dna kanału [m]
-------------------	----------------------------

Odległości [m]

Średnice, materiał

Długość trasv [m]

Działka nr 523

Komora przepychowa	4.0m x 10.0m
--------------------	--------------

Pas drogowy - Działka nr 5

।


---

3


11

---

10.0m

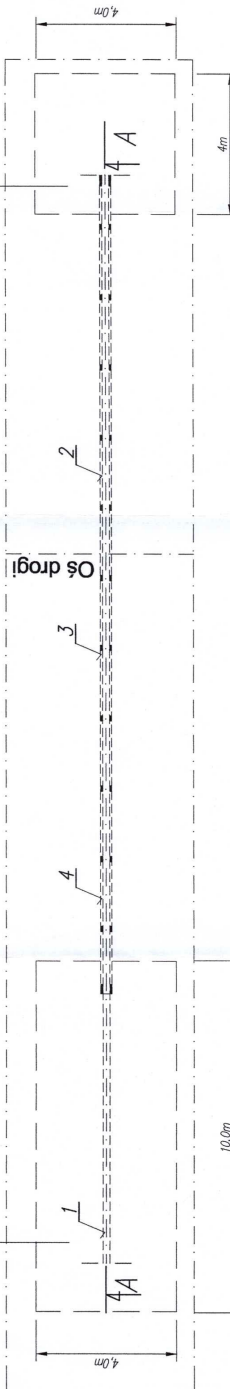

B-B  
skala 1:5

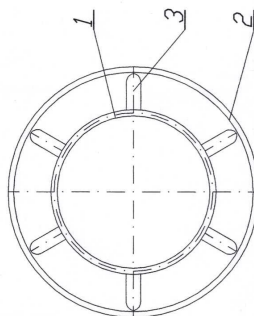

LEGENDA:

1. Rura wodociągowa przewodowa  
- PE90 - SDR-17  $L=230m$   
2. Rura ostonowa  
- PE160 - SDR-17  $2,5, 3m$   
3. Płyty pu S/T wysokości 19mm  
systemu IACI  
4. Uszczelnienie pianką poliuretanową (obie strony na długości  $A=300mm$ )

**UWAGA:**

- Przekroczenie wykonąć podwiertem bez naruszenia powierzchni jezdni
  - Miejsce przekroczenia oznaczyć słupkami oznakimiowymi
  - Koryory do podwiertu usytuować poza pasem drogowym.
- Lokalizacja profilu przekroczenia wg. mapy sk. 1:500
- Wymiary podano w [m]

Powierzchnia rury umieszczonej w pasie drogowym

$$18,3m = 2,93m^2$$

PRZEKROCZENIE DROGI WOJEWÓDZKIEJ NR 992  
MIEJSCOWOŚĆ NOWY ŻMIGRÓD, PRZEKROCZENIE  
DROGI W KM.15+84,3 W RAMACH

ZAMIERZENIA INWESTYCYJNEGO: "REMONT SIECI WODOCIĄGOWEJ W MIEJSCOWOŚCI NOWY ŻMIGRÓD GM. NOWY ŻMIGRÓD".

OBJEKT	REMONT SIECI WODOCIĄGOWEJ W MIEJSCOWOŚCI NOWY ŻMIGRÓD GM. NOWY ŻMIGRÓD				
ADRES	NOWY ŻMIGRÓD GMINA NOWY ŻMIGRÓD				
INWESTOR	GMINNE PRZEDSIĘBIORSTWO GOSPODARKI KOMUNALNEJ W NOWYM ŻMIGRODZIE				
ADRES	Gmina Nowy Żmigrod 38–230 Nowy Żmigrod ul. Mickiewicza 2				
TYPUŁ RZ.	PROFIL POPRZECZNY NR2 PRZEKROCZENIA DROGI WOLEWÓDZKIEJ NR 992 RÓWNIANOWANYM WODOCIĄGEM W KM.75+843				
PROJEKTOWAŁ	inż. Jan Szczęsowski	NR UPRRAWNIEN	PODPIS	SKALA	NR RYS.
SPRAWDZIŁ	inż. Jacek Kamiński	S-116/01	03.2014	1:100	S-6.0
		PDK.0031/PK005.07	03.2014		

Krosno, 2014-05-27

Znak:I-VII.7843.2.29.2014

Podkarpacki Wojewódzki Inspektor  
Nadzoru Budowlanego  
ul. 8- Marca 5  
35-065 Rzeszów

Zgodnie z art. 82b ust. 1 pkt 2c ustawy z dnia 7 lipca 1994 r. - Prawo budowlane (Dz. U. z 2013 r. poz. 1409, z późn. zm.), przekazuję w załączeniu kopię zgłoszenia zamiaru wykonania robót budowlanych złożonego w Podkarpackim Urzędzie Wojewódzkim w Rzeszowie, Delegatura w Krośnie w dniu 9 maja 2014 r.

**Inwestor:** Gminne Przedsiębiorstwo Gospodarki Komunalnej Sp. z o. o.  
38-230 Nowy Żmigród  
ul. Jasielska 25

**Obiekt:** Remont sieci wodociągowej w miejscowości Nowy Żmigród – przekroczenie drogi wojewódzkiej Nr 993 w km 28+996 (działka drogowa nr ewid. 529), przekroczenie drogi wojewódzkiej Nr 992 w km 15+843 (działka drogowa nr ewid. 5).

**Sprawa:** I-VII.7843.2.29.2014 – organ nie wniósł sprzeciwu.

**Otrzymują:**

1. adresat + załącznik
2. Gminne Przedsiębiorstwo Gospodarki Komunalnej Sp. z o. o.  
38-230 Nowy Żmigród, ul. Jasielska 25
3. aa

up. WOJEWODY PODKARPACKIEGO

Wiesława Telewiak  
Kierownik Oddziału  
w Wydziale Infrastruktury



Rzeszów, dnia 2014-04-16

## DECYZJA

Na podstawie art. 39 ust.3, 3a i ust.5 Ustawa z dnia 21 marca 1985 r. o drogach publicznych (Dz. U. z 2013 r. poz. 260 ze zm.) i na podstawie Uchwały Nr XV/258/11 z dnia 28 listopada 2011r. Sejmiku Województwa Podkarpackiego w sprawie ustalenia stawek opłat za przeprawy promowe i zajmowanie pasa drogowego dróg wojewódzkich na cele niezwiązane z budową, przebudową, remontem, utrzymaniem i ochroną dróg (Dz. Urz. Województwa Podkarpackiego Nr 199, poz. 3559) z późniejszymi zmianami Uchwałą Nr XVIII/300/12 Sejmiku Województwa Podkarpackiego z dnia 27 lutego 2012 r. (Dz. Urz. Woj. Podkarpackiego z dnia 13 marca 2012 r., poz. 602), oraz art. 104 ustawy z dnia 14 czerwca 1960r. - Kodeks postępowania (Dz. U. z 2013 r. poz. 267), po rozpatrzeniu sprawy lokalizacji projektowanego remontu sieci wodociągowej w miejscowości Nowy Żmigród w ciągu drogi wojewódzkiej Nr 992 Jasło-Zarzecze-Nowy Żmigród-Kąty-Krempna-Świątkowa Mała-Grab-granica państwa z przekroczeniem w km 15+843 (działka drogowa nr ew. 5) i w ciągu drogi wojewódzkiej Nr 993 Gorlice-Nowy Żmigród-Dukla z przekroczeniem w km 28+996 (działka drogowa nr ew. 529) z wniosku z dnia 04.04.2014r. złożonego przez:

**Inwestora :** Gminne Przedsiębiorstwo  
Gospodarki Komunalnej  
Spółka z o.o.  
ul. Jasielska 25  
38-230 Nowy Żmigród

zwanego w treści decyzji stroną

### zezwalam:

stronie:

na lokalizację projektowanego remontu sieci wodociągowej w miejscowości Nowy Żmigród w ciągu drogi wojewódzkiej Nr 992 Jasło-Zarzecze-Nowy Żmigród-Kąty-Krempna-Świątkowa Mała-Grab-granica państwa z przekroczeniem 15+843 i w ciągu drogi wojewódzkiej Nr 993 Gorlice-Nowy Żmigród-Dukla z przekroczeniem w km 28+996 i dysponowanie nieruchomością gruntową - w ciągu drogi wojewódzkiej Nr 992 Jasło-Zarzecze-Nowy Żmigród-Kąty-Krempna-Świątkowa Mała-Grab-granica państwa (działka drogowa nr ew. 5) i w ciągu drogi wojewódzkiej Nr 993 Gorlice-Nowy Żmigród-Dukla (działka drogowa nr ew. 529) w miejscowości Nowy Żmigród będące własnością Samorządu Województwa Podkarpackiego w zarządzie PZDW – Rzeszów i stanowiące część pasa dróg wojewódzkich Nr 992 i Nr 993, zgodnie z uzgodnioną dokumentacją techniczną p.n. „Operat przekroczenia dróg wojewódzkich. Remont sieci wodociągowej w miejscowości Nowy Żmigród Gm. Nowy Żmigród. Przekroczenie Nr 1 drogi wojewódzkiej nr 993 (dz. nr 529) w km 28+996. Przekroczenie Nr 2 drogi wojewódzkiej nr 992 (dz. nr 5) w km 15+843” opracowaną przez: inż. Jan Skrzyszowski upr. nr S-110/01, pod warunkiem:

- 1 /. Przekroczenie /1 szt. / drogi wojewódzkiej Nr 992 Jasło-Zarzecze-Nowy Żmigród-Kąty-Krempna-Świątkowa Mała-Grab-granica państwa w km 15+843 wykonać z zastosowaniem metody podwiertu w rurze ochronnej PE Ø 160 mm, długości L=23,30mb /w tym w pasie drogowym L=18,31mb/. Głębokość posadowienia rury ochronnej min. 1,70m pod podstawą nasypu i min. 0,80 m pod dnem rowu licząc do górnej powierzchni rury ochronnej zgodnie z załączoną dokumentacją.
- 2 /. Przekroczenie /1 szt. / drogi wojewódzkiej Nr 993 Gorlice-Nowy Żmigród-Dukla w km 28+996 wykonać z zastosowaniem metody podwiertu w rurze ochronnej



PE Ø 200 mm, długości L=24,60 mb /w tym w pasie drogowym L=21,60mb/. Głębokość posadowienia rury ochronnej min. 1,90 m pod podstawą nasypu licząc do górnej powierzchni rury ochronnej zgodnie z załączoną dokumentacją.

**3 /. Za umieszczone urządzenia w pasie drogowym jego właściciel zobowiązany będzie dokonywać opłat rocznych za każdy rok umieszczenia urządzenia w pasie drogowym.**

4/. Jeżeli budowa, przebudowa lub remont drogi wojewódzkiej wymaga przełożenia urządzenia lub obiektu, o którym mowa w ust. 3 ustawy o drogach publicznych, koszt tego przełożenia ponosi jego właściciel - w terminach umożliwiających przystąpienie do budowy, przebudowy lub remontu drogi wojewódzkiej w zaplanowanym czasie.

Niniejsza decyzja upoważnia stronę do przedstawienia właściwym organom jako prawo do dysponowania terenem na cele budowlane i uzyskania Pozwolenia na Budowę.

Powyższa decyzja wywołuje skutki prawne po uzyskaniu pozwolenia na budowę, które należy uzyskać w trybie i na zasadach określonych w przepisach ustawy z dnia 7 lipca 1994r – Prawo budowlane (t.j. Dz.U. z 2013r. poz. 1409.).

Pozwolenie na Budowę powinno zawierać zapis o konieczności spełnienia warunków zawartych w decyzji.

W związku z planowaną przez **Inwestora** realizacją zadania polegającego na umieszczeniu w pasie drogowym drogi wojewódzkiej Nr 992 Jasło-Zarzecze-Nowy Żmigród-Kąty-Krempna-Świątkowa Mała-Grab-granica państwa i Nr 993 Nowy Żmigród-Dukla wyremontowanego wodociągu strona winna wystąpić do Rejonu Dróg Wojewódzkich w Jasle ul. Niegłowska 6a o wydanie decyzji administracyjnej zezwalającej na zajęcie pasa drogowego celem wykonania robót załączając:

1. Szczegółowy plan sytuacyjny w skali 1:1000 lub 1:500, z zaznaczeniem granic i podaniem wymiarów planowanej powierzchni zajęcia pasa drogowego.
2. Ogólny plan sytuacyjny w skali 1:10 000 lub 1:25 000 z zaznaczeniem zajmowanego odcinka pasa drogowego.
3. Zatwierdzony „Projekt organizacji ruchu” opracowany zgodnie z Rozporządzeniem Ministra Infrastruktury z dnia 23 września 2003r. w sprawie szczegółowych warunków zarządzania ruchem na drogach oraz wykonywania nadzoru na tym zarządzaniem /Dz. U. Nr 177, poz. 1729/, jeżeli zajęcie pasa drogowego wpływa na ruch drogowy lub ogranicza widoczność na drodze, albo powoduje wprowadzenie zmian w istniejącej organizacji ruchu pojazdów lub pieszych oraz w przypadku prowadzenia robót w koronie drogi, przy czym powinien on określać sposób zabezpieczenia tych robót zgodnie z wymogami bezpieczeństwa ruchu drogowego. Jeżeli nie jest wymagany projekt organizacji ruchu j. w., podać informację o sposobie zabezpieczenia robót.
4. Oświadczenie o posiadaniu ważnego pozwolenia na budowę obiektu umieszczonego w pasie drogowym lub prowadzonych robót właściwemu organowi administracji architektoniczno-budowlanej /kserokopię pozwolenia na budowę lub zgłoszenia/.
5. Projekt Budowlany obiektu umieszczonego w pasie drogowym z uzgodnieniami do wglądu.
6. Opinię ZUDP.
7. Oświadczenie Inwestora, kto będzie właścicielem urządzenia w pasie drogowym po wykonaniu inwestycji.
8. Harmonogram robót w pasie drogowym umożliwiający ich wykonanie w określonym terminie /ilość dni zajęcia pasa drogowego/ łącznie prowadzonych robót. W przypadku etapowania robót podać dla każdego etapu dane: długość i szerokość zajęcia, okres wykonywania.



9. Przy robotach odkrywkowych w pasie drogowym przestawić projekt przywrócenia stanu użyteczności lub odbudowy pasa drogowego.
10. Kopię niniejszej decyzji.
11. Wniosek w sprawie wydania zezwolenia na zajęcie odcinka pasa drogowego w trybie rozp. R. M. z dnia 1 czerwca 2004r. Dz. U. Nr 140 poz. 1481. należy złożyć w Rejonie co najmniej na miesiąc przed planowanym zajęciem.

Niniejsza decyzja nie zwalnia od obowiązków uzgadniania robót z posiadaczami urządzeń obcych znajdujących się w pasie drogowym lub w jego pobliżu, wynikających z decyzji o warunkach zabudowy lub innych przepisów szczegółowych.

## POUCZENIE

Od niniejszej decyzji służy odwołanie do Samorządowego Kolegium Odwoławczego w Rzeszowie za moim pośrednictwem w terminie 14 dni od dnia jej doręczenia.

Podkarpacki Zarząd Dróg Wojewódzkich  
Rejon Dróg Wojewódzkich  
ul. Niegłowska 6a, 38-200 Jasło  
tel./fax (013) 44 69 886, tel. (013) 4435120  
NIP 813-29-37-794 REGON 690 587 670

Decyzja niniejsza  
stała się ostateczna

Jasło, dnia 17.04.2014r. STARSZY SPECJALISTA  
*p. Chabrzyk*  
mgr inż. Barbara Chabrzyk

Z up. Marszałka Województwa

mgr inż. Kazimierz Surmacz  
Z-ca Dyrektora Podkarpackiego Zarządu  
Dróg Wojewódzkich w Rzeszowie

Otrzymują za potwierdzeniem zwrotnym:

1. Inwestor
2. a/a

Zwolnione z opłaty skarbowej zgodnie z Ustawą z dnia 16 listopada 2006r. o opłacie skarbowej (Dz.U. z 2012 r., poz. 1282 ze zm.) Załącznik do Ustawy cz. III, ust.44 pkt 9.

Sprawę prowadzi : Barbara Chabrzyk tel. (0-13 ) 44-35-124

STARSZY SPECJALISTA  
*p. Chabrzyk*  
mgr inż. Barbara Chabrzyk