

UCHWAŁA NR XLIX/323/2014
RADY GMINY W NOWYM ŻMIGRODZIE
z dnia 30 października 2014r.

w sprawie przystąpienia do sporządzenia zmiany
Miejscowego Planu Zagospodarowania Przestrzennego miejscowości Stary Żmigród

Działając na podstawie art.18 ust.2 pkt. 15 ustawy z dnia 8 marca 1990r. o samorządzie gminnym (Dz. U. z 2013 r. poz. 594 z późn. zm.) oraz art. 14 ust. 1, 2 i art. 27 ustawy z dnia 27 marca 2003r. o planowaniu i zagospodarowaniu przestrzennym (Dz. U. z 2012r poz. 647 z późn. zm.)

Rada Gminy w Nowym Żmigrodzie
postanawia

§1. Przystąpić do sporządzenia zmiany Miejscowego Planu Zagospodarowania Przestrzennego miejscowości Stary Żmigród, uchwalonego Uchwałą Nr XLV / 329 / 06 Rady Gminy w Nowym Żmigrodzie z dnia 25 października 2006 r.

§2. Przedmiotem zmiany Miejscowego Planu Zagospodarowania Przestrzennego miejscowości Stary Żmigród jest obszar oznaczony kolorem czerwonym, na załączniku graficznym nr 1 do niniejszej uchwały. Celem zmiany miejscowego planu zagospodarowania przestrzennego wymienionego w §1, jest wyznaczenie na rysunku planu terenu zabudowy mieszkaniowej jednorodzinnej.

§3. Granica obszaru objętego planem wymienionym w §1 określone są w załączniku graficznym nr 1 do niniejszej uchwały.

§4. Zakres ustaleń planu będzie zgodny z zakresem określonym w art. 15 ust. 2 ustawy o planowaniu i zagospodarowaniu przestrzennym.

§5. Wykonanie Uchwały zleca się Wójtowi Gminy Nowy Żmigród.

§7. Uchwała wchodzi w życie z dniem podjęcia.


PRZEWODNICZĄCY RADY

Żrebiec
Tadeusz Żrebiec

ZAŁĄCZNIK GRAFICZNY NR 1 DO UCHWAŁY NR XLIX/323/2014...
RADY GMINY W NOWYM ŻMIGRODZIE Z DNIA 30. października. 2014 r.

RADA GMINY
Nowy Żmigród

— GRANICA OBSZARU OBJĘTEGO ZMIANĄ PLANU

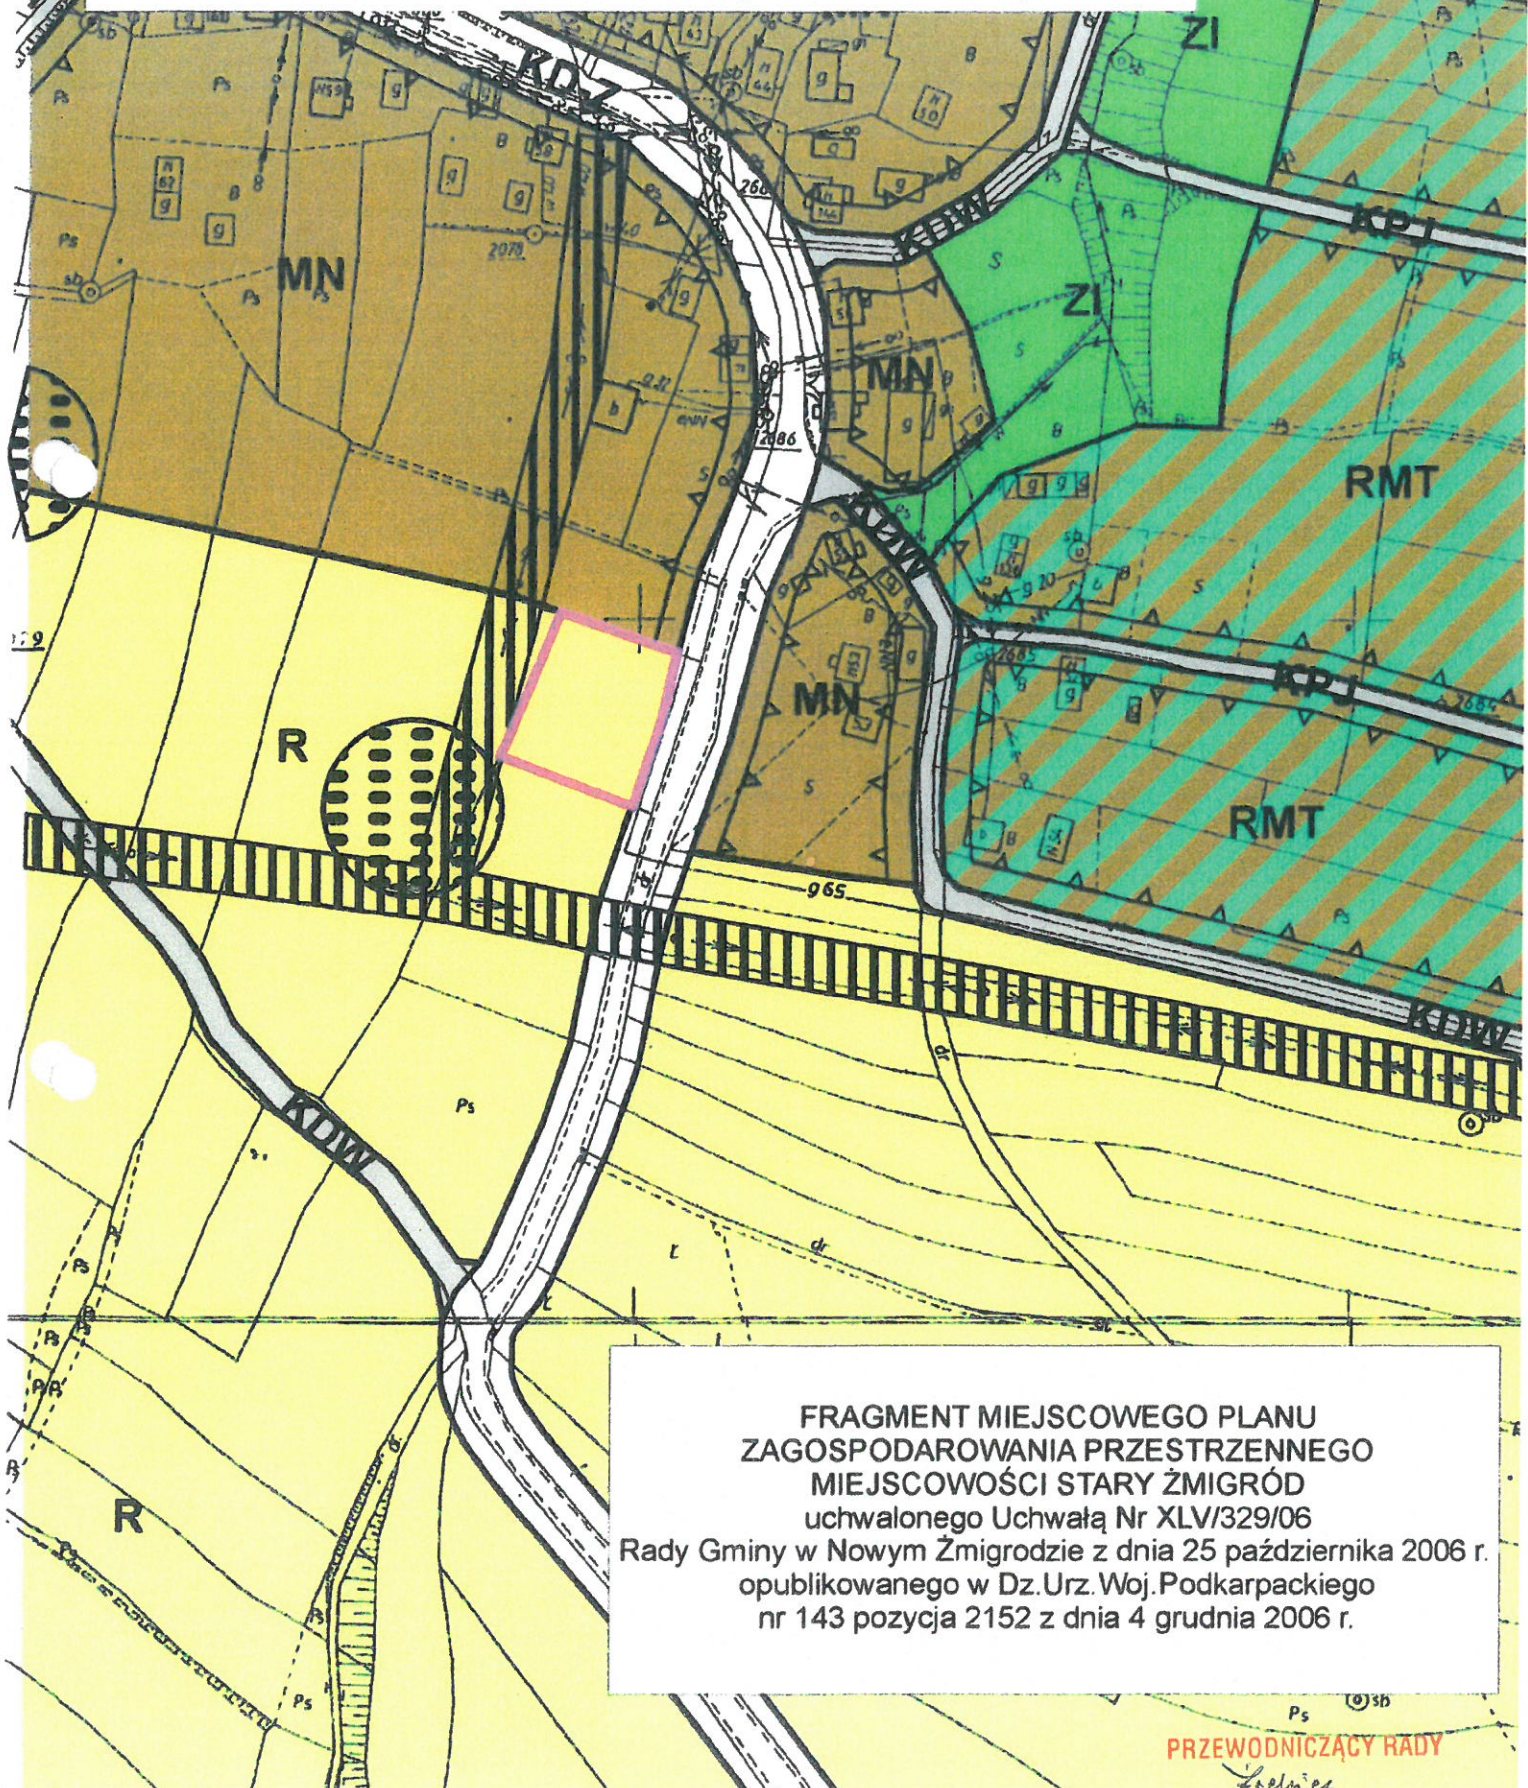

FRAGMENT MIEJSCOWEGO PLANU
ZAGOSPODAROWANIA PRZESTRZENNEGO
MIEJSCOWOŚCI STARY ŻMIGRÓD
uchwalonego Uchwałą Nr XLV/329/06
Rady Gminy w Nowym Żmigrodzie z dnia 25 października 2006 r.
opublikowanego w Dz. Urz. Woj. Podkarpackiego
nr 143 pozycja 2152 z dnia 4 grudnia 2006 r.

PRZEWODNICZĄCY RADY

Tadeusz Żrebiec

Tadeusz Żrebiec