

**UCHWAŁA NR XLIX/318/2014**  
**RADY GMINY W NOWYM ŻMIGRODZIE**  
**z dnia 30 października 2014r.**

**w sprawie przystąpienia do sporządzenia zmiany**  
**Miejscowego Planu Zagospodarowania Przestrzennego miejscowości Łężyny**

Działając na podstawie art.18 ust.2 pkt. 15 ustawy z dnia 8 marca 1990r. o samorządzie gminnym (Dz. U. z 2013 r. poz. 594 z późn. zm.) oraz art. 14 ust. 1, 2 i art. 27 ustawy z dnia 27 marca 2003r. o planowaniu i zagospodarowaniu przestrzennym (Dz. U. z 2012r poz. 647 z późn. zm.)

Rada Gminy w Nowym Żmigrodzie  
postanawia

§1. Przystąpić do sporządzenia zmiany Miejscowego Planu Zagospodarowania Przestrzennego miejscowości Łężyny, uchwalonego Uchwałą Nr XXXVII / 263 / 06 Rady Gminy w Nowym Żmigrodzie z dnia 28 lutego 2006 r.

§2. Przedmiotem zmiany Miejscowego Planu Zagospodarowania Przestrzennego miejscowości Łężyny jest obszar oznaczony kolorem czerwonym, na załączniku graficznym nr 1 do niniejszej uchwały. Celem zmiany miejscowego planu zagospodarowania przestrzennego wymienionego w §1, jest wyznaczenie na rysunku planu terenu zabudowy mieszkaniowej jednorodzinnej.

§3. Granica obszaru objętego planem wymienionym w §1 określone są w załączniku graficznym nr 1 do niniejszej uchwały.

§4. Zakres ustaleń planu będzie zgodny z zakresem określonym w art. 15 ust. 2 ustawy o planowaniu i zagospodarowaniu przestrzennym.

§5. Wykonanie Uchwały zleca się Wójtowi Gminy Nowy Żmigród.

§7. Uchwała wchodzi w życie z dniem podjęcia.


**PRZEWODNICZĄCY RADY**  
*Zachwa*  
**Tadeusz Żrebiec**



ZAŁĄCZNIK GRAFICZNY NR 1 DO UCHWAŁY NR XLIX/318/2014  
RADY GMINY W NOWYM ŻMIGRODZIE Z DNIA 30. października. 2014 r.

RAJĄ GMINY  
Nowy Żmigrod

— GRANICA OBSZARU OBJĘTEGO ZMIANĄ PLANU

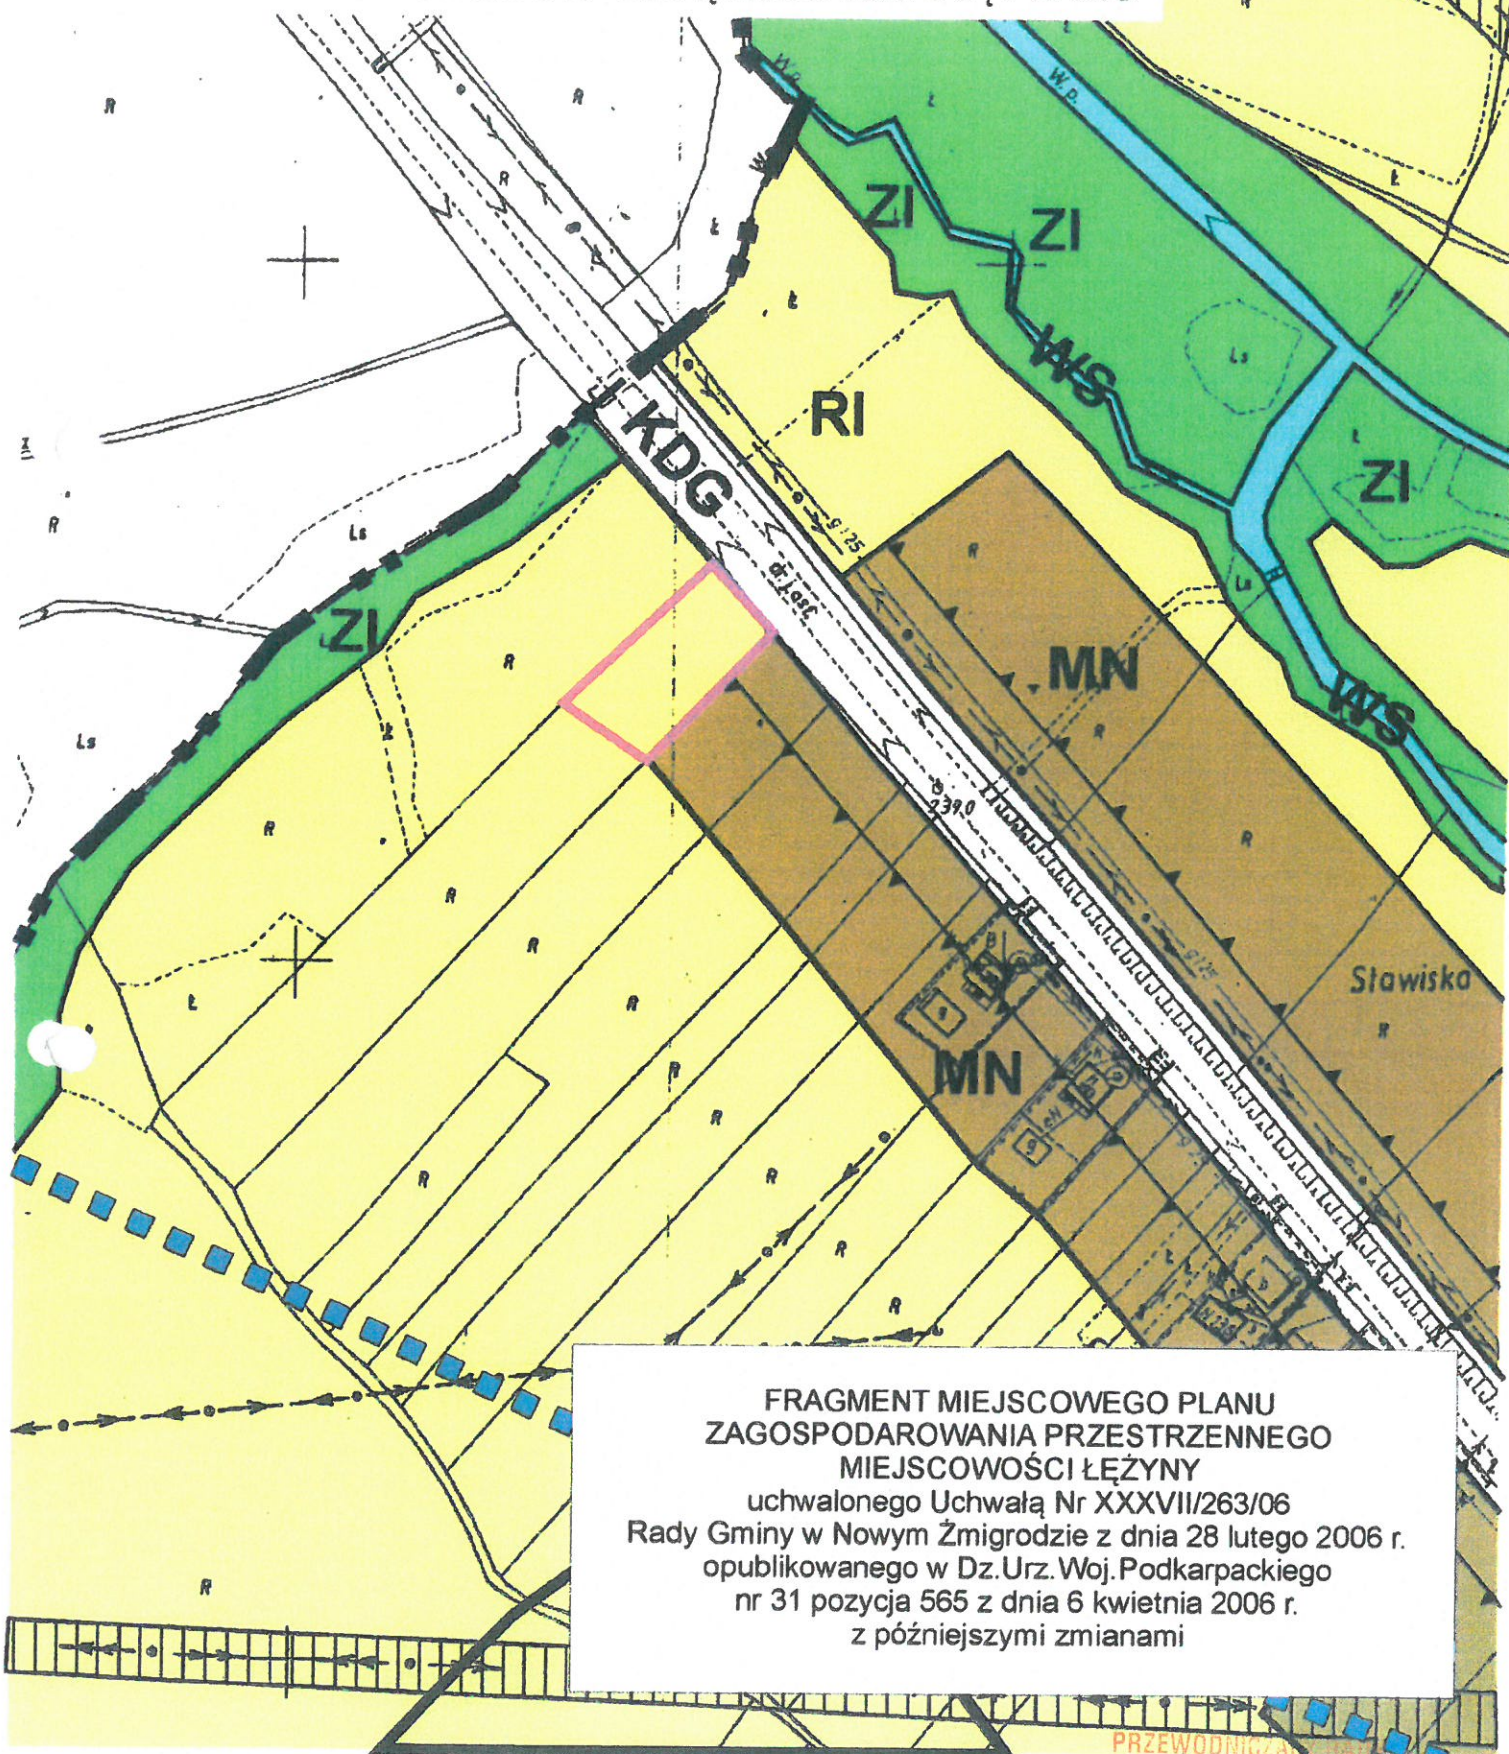

FRAGMENT MIEJSCOWEGO PLANU  
ZAGOSPODAROWANIA PRZESTRZENNEGO  
MIEJSCOWOŚCI ŁĘŻYNY  
uchwalonego Uchwałą Nr XXXVII/263/06  
Rady Gminy w Nowym Żmigrodzie z dnia 28 lutego 2006 r.  
opublikowanego w Dz.Urz. Woj. Podkarpackiego  
nr 31 pozycja 565 z dnia 6 kwietnia 2006 r.  
z późniejszymi zmianami

PRZEWODNICZĄCY  
Zielone  
Tadeusz Żrebiec