

UCHWAŁA NR XVIII/146/2016
RADY GMINY W NOWYM ŻMIGRODZIE
z dnia 25 maja 2016 r.

w sprawie przystąpienia do sporządzenia zmiany
Miejscowego Planu Zagospodarowania Przestrzennego Miejscowości Skalnik

Działając na podstawie art.18 ust.2 pkt. 15 ustawy z dnia 8 marca 1990 r. o samorządzie gminnym (Dz. U. z 2015 r., poz.1515 z późn. zm.) oraz art. 14 ust. 1, 2 i art. 27 ustawy z dnia 27 marca 2003r. o planowaniu i zagospodarowaniu przestrzennym (Dz. U. z 2015 r., poz.199 z późn. zm.)

Rada Gminy w Nowym Żmigrodzie
postanawia

§1. Przystąpić do sporządzenia zmiany Miejscowego Planu Zagospodarowania Przestrzennego Miejscowości Skalnik, uchwalonego Uchwałą Nr XLV/328/06 Rady Gminy w Nowym Żmigrodzie z dnia 25 października 2006 r. z późniejszymi zmianami.

§2. Przedmiotem zmiany Miejscowego Planu Zagospodarowania Przestrzennego Miejscowości Skalnik jest obszar oznaczony linią koloru czerwonego na załącznikach graficznych nr 1 i nr 2 do niniejszej uchwały. Celem zmiany miejscowego planu zagospodarowania przestrzennego wymienionego w §1, jest wyznaczenie nowego układu komunikacyjnego.

§3. Granica obszaru objętego zmianą planu wymienionego w §1, określona została na załącznikach graficznych nr 1 i nr 2 do niniejszej uchwały.

§4. Zakres ustaleń planu będzie zgodny z zakresem określonym w art. 15 ust. 2 ustawy o planowaniu i zagospodarowaniu przestrzennym.

§5. Wykonanie Uchwały zleca się Wójtowi Gminy Nowy Żmigród.


§7. Uchwała wchodzi w życie z dniem podjęcia.

PRZEWODNICZĄCY RADY
Piotr Suski
Piotr Suski

ZAŁĄCZNIK GRAFICZNY NR 1 DO UCHWAŁY NR XVIII/146/2016
RADY GMINY W NOWYM ŻMIGRODZIE Z DNIA 25 MAJA 2016 R.

RADA GMINY
Nowy Żmigród

GRANICA OBSZARU OBJĘTEGO ZMIANĄ PLANU

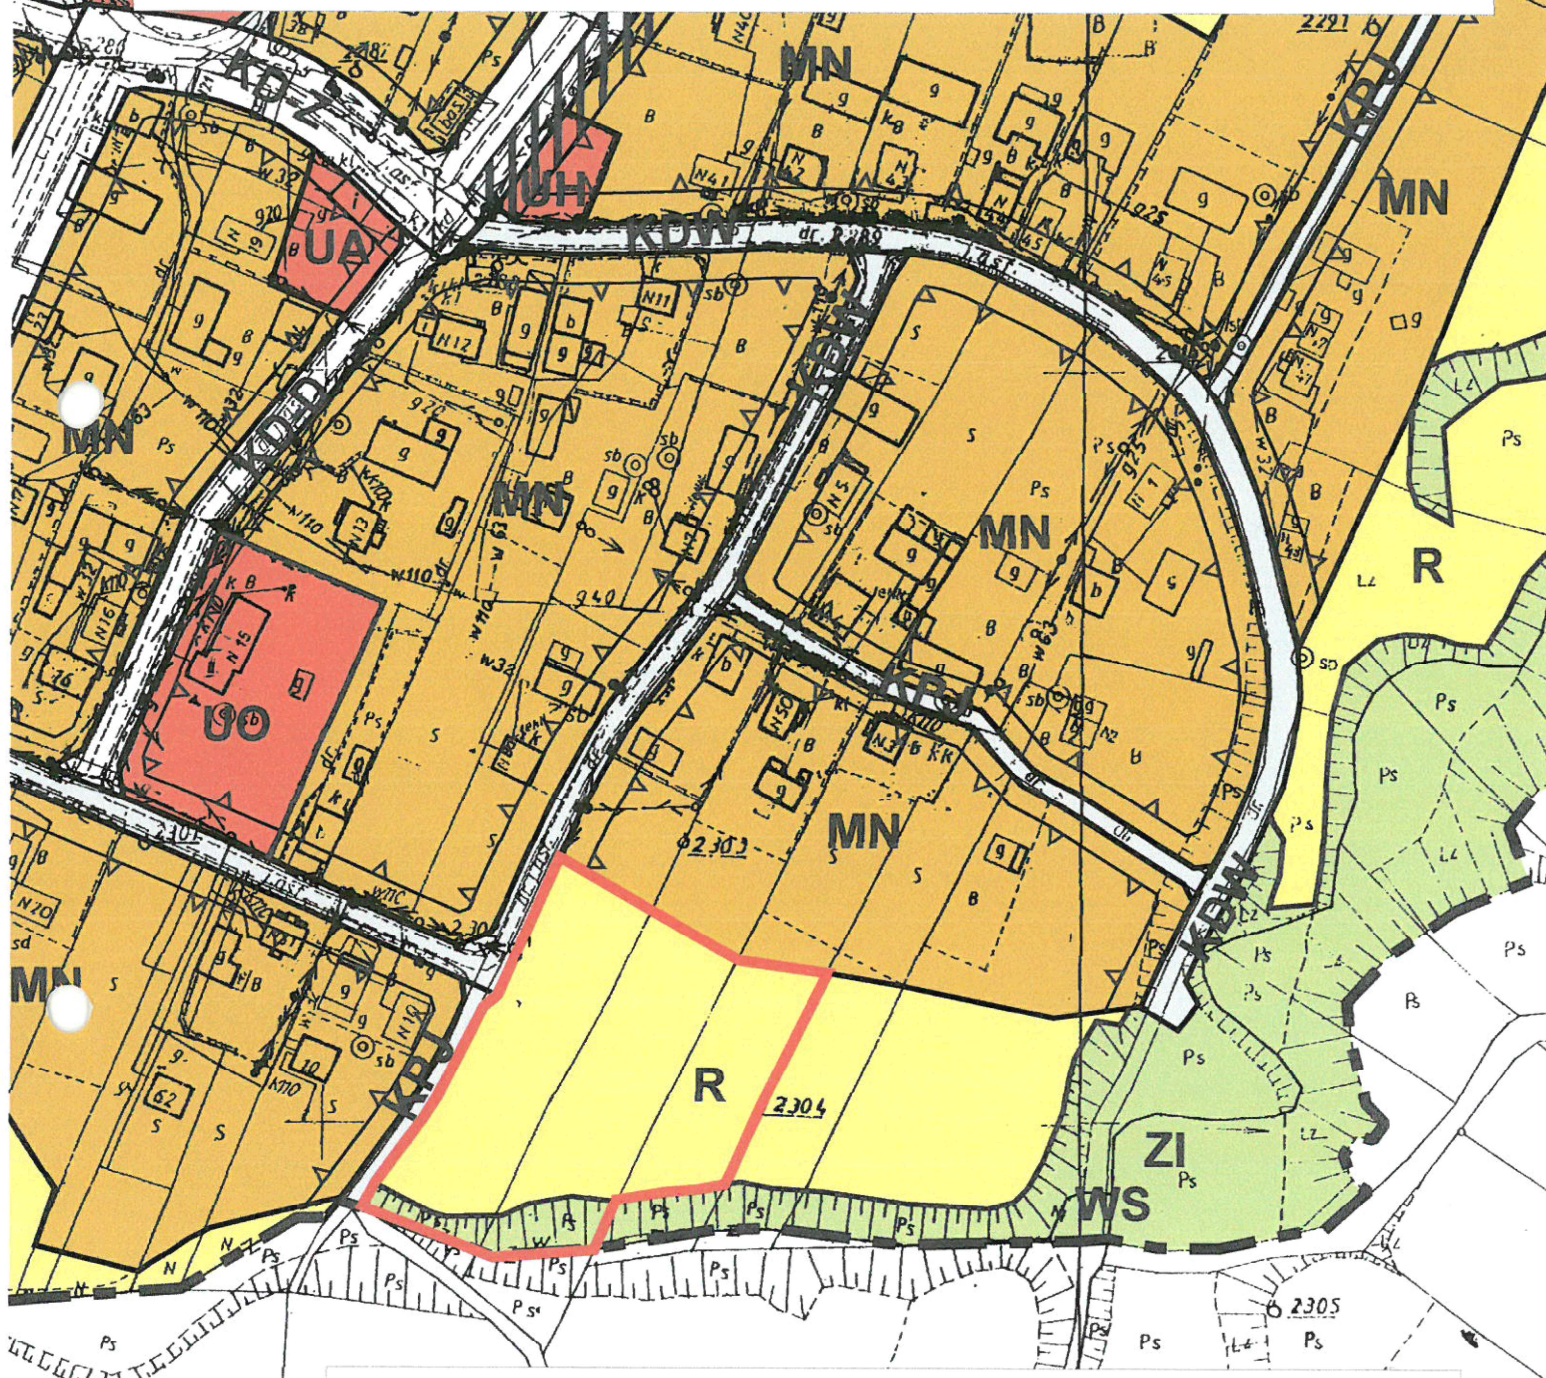

FRAGMENT MIEJSCOWEGO PLANU
ZAGOSPODAROWANIA PRZESTRZENNEGO
MIEJSCOWOŚCI SKALNIK - GMINA NOWY ŻMIGRÓD
uchwalonego Uchwałą Nr XLV/328/06


Rady Gminy w Nowym Żmigrodzie z dnia 25 października 2006 r.
opublikowanego w Dz.Urz.Woj.Podkarpackiego
nr 143 pozycja 2151 z dnia 4 grudnia 2006 r.
(Skala 1:2000)

PRZEWODNICZĄCY RADY
Piotr Suski

ZAŁĄCZNIK GRAFICZNY NR 2 DO UCHWAŁY NR .X.VIII./146/2016
RADY GMINY W NOWYM ŻMIGRODZIE Z DNIA 25 MAJA 2016 R.

RADA GMINY
Nowy Żmigród

GRANICA OBSZARU OBJĘTEGO ZMIANĄ PLANU

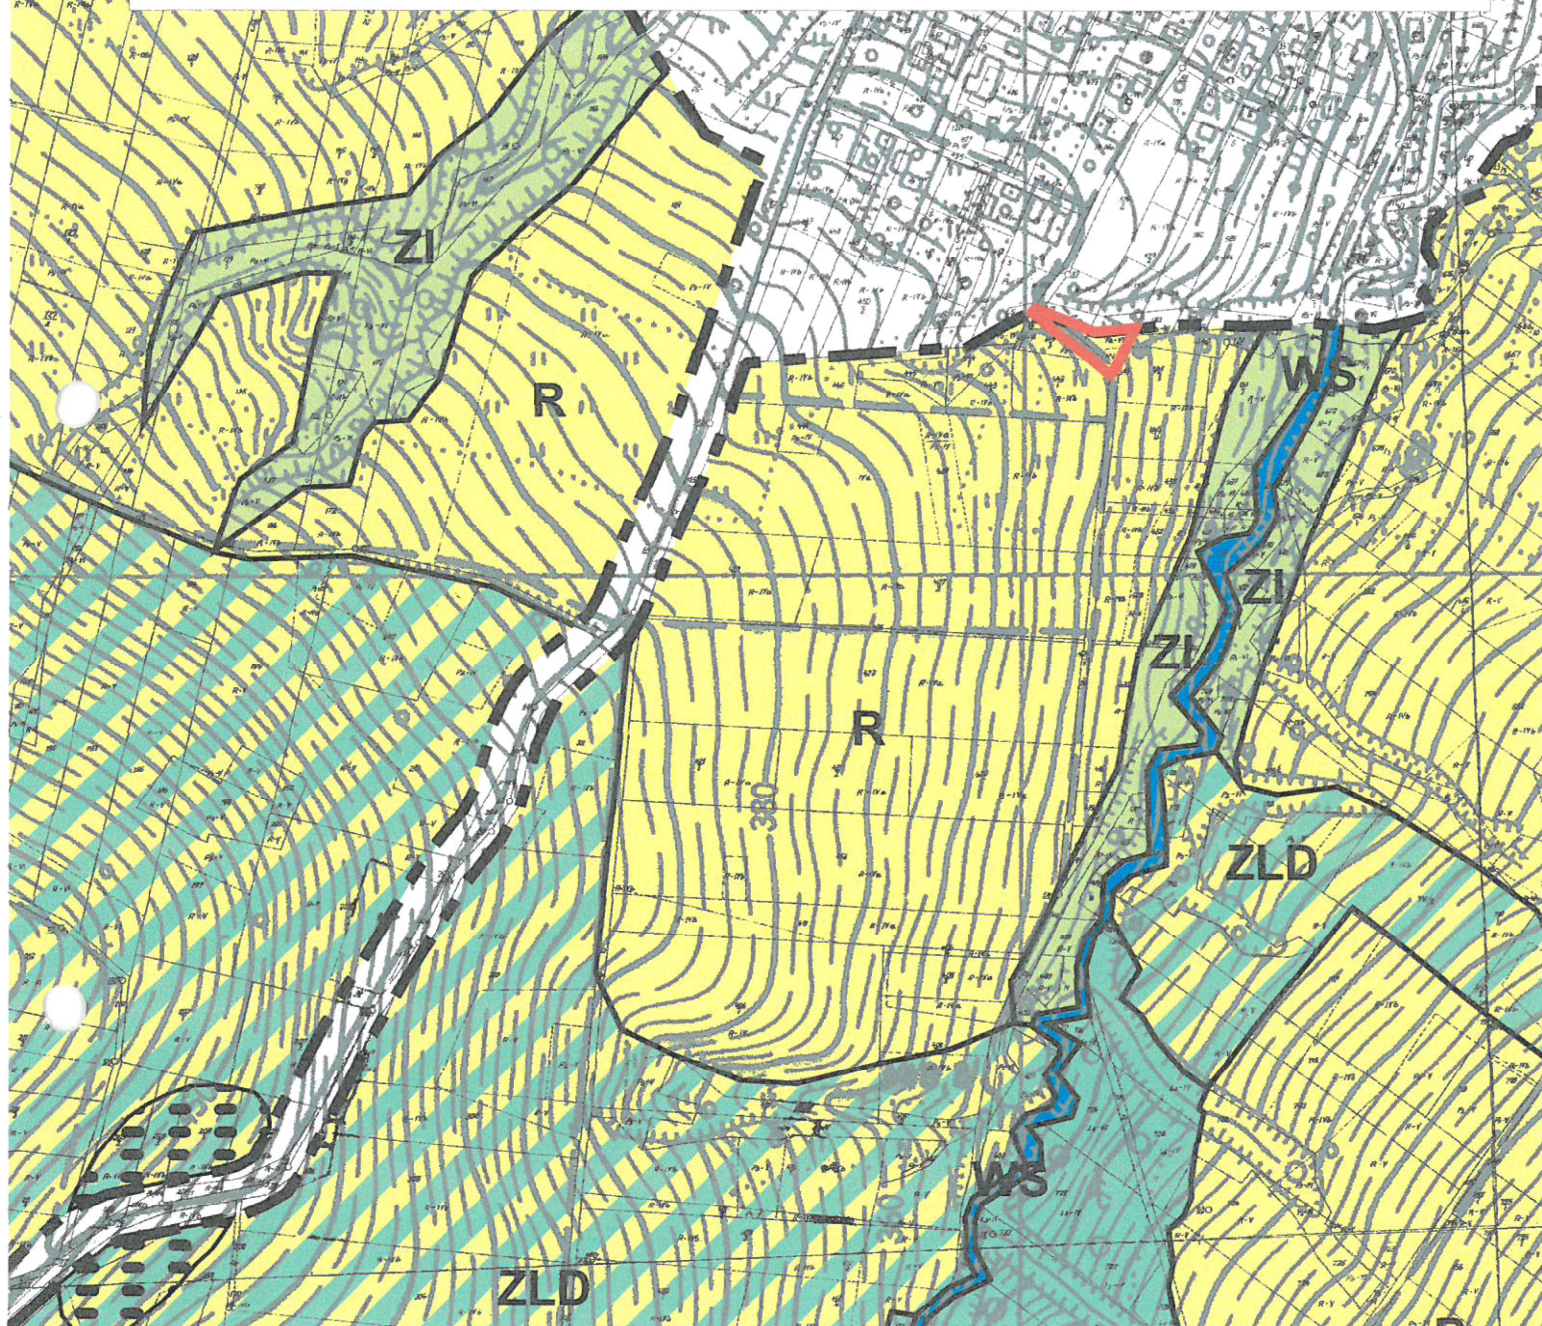

FRAGMENT MIEJSCOWEGO PLANU
ZAGOSPODAROWANIA PRZESTRZENNEGO
MIEJSCOWOŚCI SKALNIK - GMINA NOWY ŻMIGRÓD
uchwalonego Uchwałą Nr XLV/328/06
Rady Gminy w Nowym Żmigrodzie z dnia 25 października 2006 r.
opublikowanego w Dz.Urz.Woj.Podkarpackiego
nr 143 pozycja 2151 z dnia 4 grudnia 2006 r.
(Skala 1:5000)

PRZEWODNICZĄCY RADY

Piotr Suski