

**UCHWAŁA NR XXII/173/2016**  
**RADY GMINY W NOWYM ŻMIGRODZIE**  
**z dnia 28 września 2016 r.**

w sprawie przystąpienia do sporządzenia zmiany  
**Miejscowego Planu Zagospodarowania Przestrzennego Miejscowości Mytarka**

Działając na podstawie art.18 ust.2 pkt. 15 ustawy z dnia 8 marca 1990 r. o samorządzie gminnym (Dz. U. z 2016 r., poz. 446) oraz art. 14 ust. 1, 2 i art. 27 ustawy z dnia 27 marca 2003r. o planowaniu i zagospodarowaniu przestrzennym (Dz. U. z 2016 r., poz. 778 z późn. zm.)


Rada Gminy w Nowym Żmigrodzie  
postanawia

- §1.** Przystąpić do sporządzenia zmiany Miejscowego Planu Zagospodarowania Przestrzennego Miejscowości Mytarka, uchwalonego Uchwałą Nr XXXII/228/05 Rady Gminy w Nowym Żmigrodzie z dnia 31 sierpnia 2005 r., opublikowanego w Dzienniku Urzędowym Województwa Podkarpackiego nr 129, poz. 2011 z dnia 10 października 2005 r., z późniejszymi zmianami.
- §2.** Przedmiotem zmiany Miejscowego Planu Zagospodarowania Przestrzennego Miejscowości Mytarka jest obszar oznaczony linią koloru czerwonego na załączniku graficznym nr 1 do niniejszej uchwały. Celem zmiany miejscowego planu zagospodarowania przestrzennego wymienionego w §1, jest wyznaczenie terenów zabudowy mieszkaniowej.
- §3.** Granica obszaru objętego zmianą planu wymienionego w §1, określona została na załączniku graficznym nr 1 do niniejszej uchwały.
- §4.** Zakres ustaleń planu będzie zgodny z zakresem określonym w art. 15 ust. 2 ustawy o planowaniu i zagospodarowaniu przestrzennym.
- §5.** Wykonanie Uchwały zleca się Wójtowi Gminy Nowy Żmigród.
- §6.** Uchwała wchodzi w życie z dniem podjęcia.

PRZEWODNICZĄCY RADY  
  
Piotr Suski

ZAŁĄCZNIK GRAFICZNY NR 1 DO UCHWAŁY NR *XXII/173/2016*  
RADY GMINY W NOWYM ŻMIGRODZIE Z DNIA *28.09.* 2016 R.

— GRANICA OBSZARU OBJĘTEGO ZMIANĄ PLANU

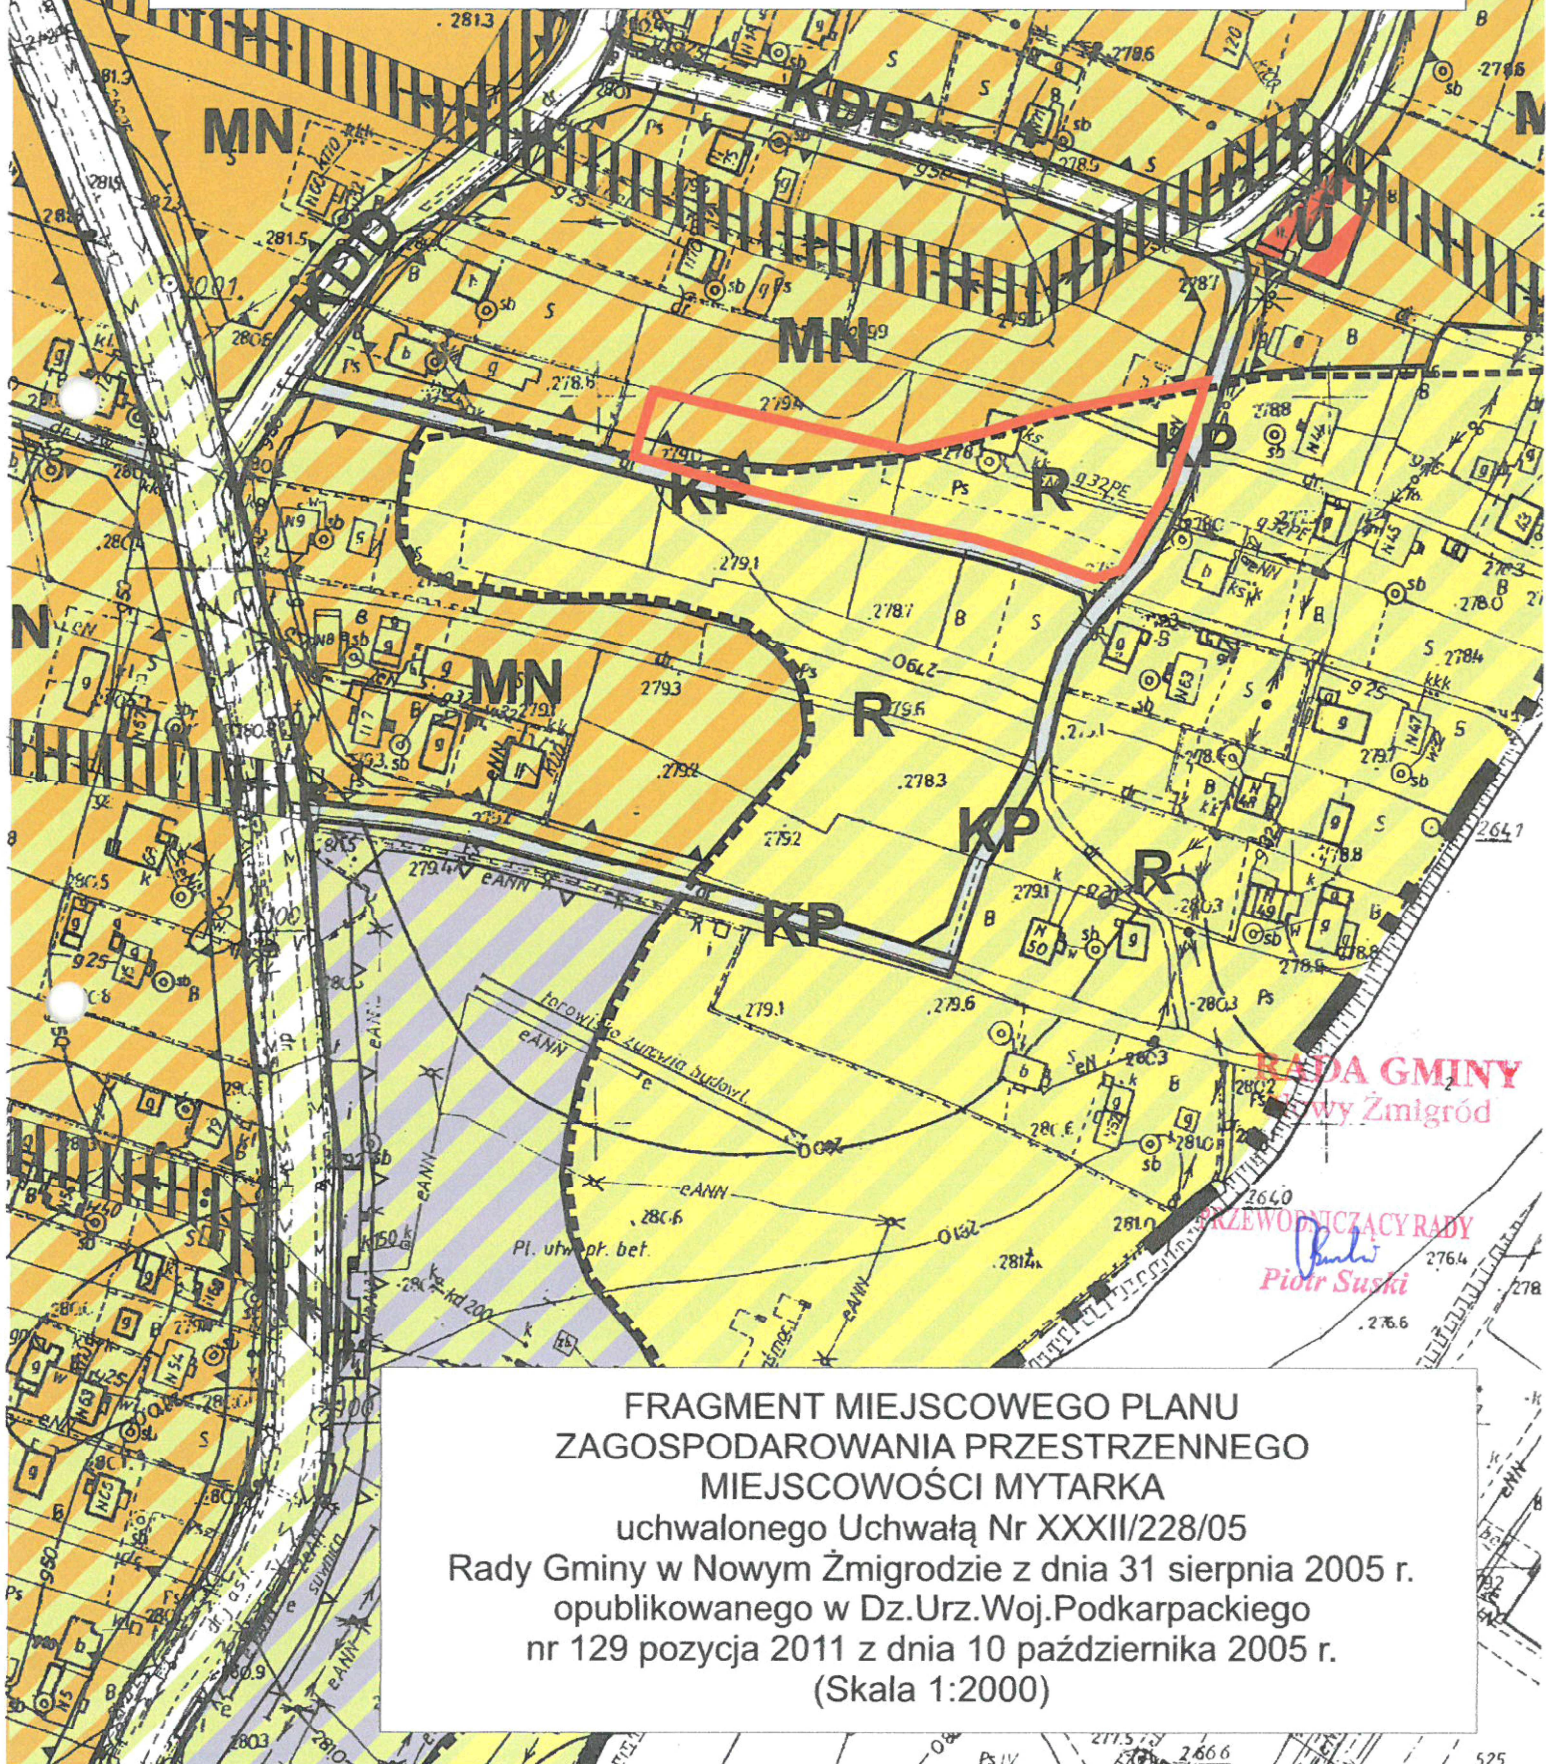

**RADA GMINY**  
w Nowym Żmigrodzie  
**PRZEWODNICZĄCY RADY**  
*Piotr Suski*

FRAGMENT MIEJSCOWEGO PLANU  
ZAGOSPODAROWANIA PRZESTRZENNEGO  
MIEJSCOWOŚCI MYTARKA  
uchwalonego Uchwałą Nr XXXII/228/05  
Rady Gminy w Nowym Żmigrodzie z dnia 31 sierpnia 2005 r.  
opublikowanego w Dz.Urz.Woj.Podkarpackiego  
nr 129 pozycja 2011 z dnia 10 października 2005 r.  
(Skala 1:2000)