

UCHWAŁA NR XXII/179/2016

RADY GMINY W NOWYM ŻMIGRODZIE

z dnia 28 września 2016 r.

w sprawie przystąpienia do sporządzenia zmiany
Miejscowego Planu Zagospodarowania Przestrzennego Miejscowości Stary Żmigród


Działając na podstawie art.18 ust.2 pkt. 15 ustawy z dnia 8 marca 1990 r. o samorządzie gminnym (Dz. U. z 2016 r., poz. 446) oraz art. 14 ust. 1, 2 i art. 27 ustawy z dnia 27 marca 2003r. o planowaniu i zagospodarowaniu przestrzennym (Dz. U. z 2016 r., poz. 778 z późn. zm.)

Rada Gminy w Nowym Żmigrodzie
postanawia

- §1.** Przystąpić do sporządzenia zmiany Miejscowego Planu Zagospodarowania Przestrzennego Miejscowości Stary Żmigród, uchwalonego Uchwałą Nr XLV/329/06 Rady Gminy w Nowym Żmigrodzie z dnia 25 października 2006 r., opublikowanego w Dzienniku Urzędowym Województwa Podkarpackiego nr 143, poz. 2152 z dnia 4 grudnia 2006 r. z późniejszymi zmianami.
- §2.** Przedmiotem zmiany Miejscowego Planu Zagospodarowania Przestrzennego Miejscowości Stary Żmigród jest obszar oznaczony linią koloru czerwonego na załączniku graficznym nr 1 do niniejszej uchwały. Celem zmiany miejscowego planu zagospodarowania przestrzennego wymienionego w §1, jest wyznaczenie terenów zabudowy mieszkaniowej.
- §3.** Granica obszaru objętego zmianą planu wymienionego w §1, określona została na załączniku graficznym nr 1 do niniejszej uchwały.
- §4.** Zakres ustaleń planu będzie zgodny z zakresem określonym w art. 15 ust. 2 ustawy o planowaniu i zagospodarowaniu przestrzennym.
- §5.** Wykonanie Uchwały zleca się Wójtowi Gminy Nowy Żmigród.
- §6.** Uchwała wchodzi w życie z dniem podjęcia.

PRZEWODNICZĄCY RADY
Pieter Suski
Piotr Suski

ZAŁĄCZNIK GRAFICZNY NR 1 DO UCHWAŁY NR *Xx11/179/2016*.....
RADY GMINY W NOWYM ŻMIGRODZIE Z DNIA *28.09.*.....2016 R.

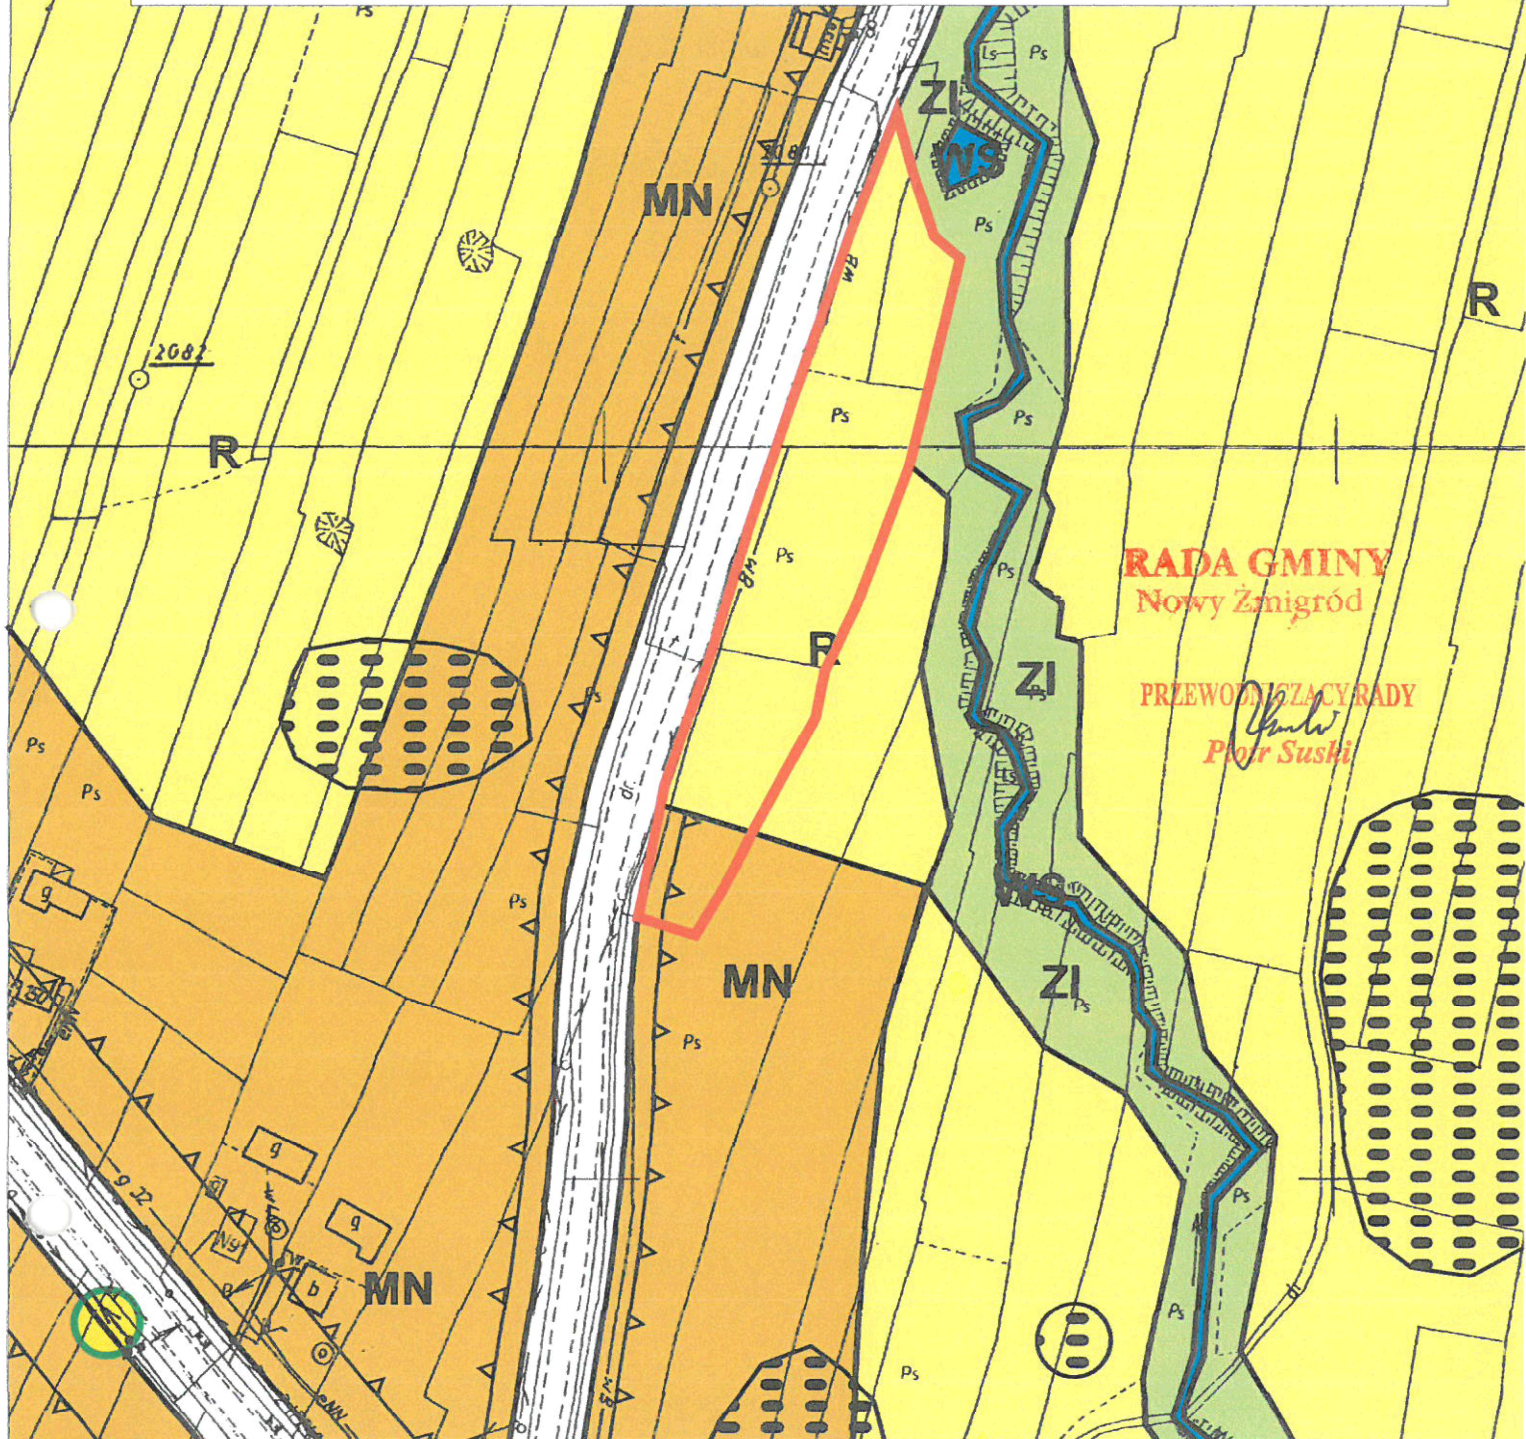

RADA GMINY
Nowy Żmigród
PRZEWODNICZĄCY RADY
Pror Suski

— GRANICA OBSZARU OBJĘTEGO ZMIANĄ PLANU

FRAGMENT MIEJSCOWEGO PLANU
ZAGOSPODAROWANIA PRZESTRZENNEGO
MIEJSCOWOŚCI STARY ŻMIGRÓD
uchwalonego Uchwałą Nr XLV/329/06
Rady Gminy w Nowym Żmigrodzie z dnia 25 października 2006 r.
opublikowanego w Dz.Urz.Woj.Podkarpackiego
nr 143 pozycja 2152 z dnia 4 grudnia 2006 r.
(Skala 1:2000)