

UCHWAŁA NR XXII/177/2016
RADY GMINY W NOWYM ŻMIGRODZIE
z dnia 28 września 2016 r.

w sprawie przystąpienia do sporządzenia zmiany
Miejscowego Planu Zagospodarowania Przestrzennego „Dębicz I”

Działając na podstawie art.18 ust.2 pkt. 15 ustawy z dnia 8 marca 1990 r. o samorządzie gminnym (Dz. U. z 2016 r., poz. 446) oraz art. 14 ust. 1, 2 i art. 27 ustawy z dnia 27 marca 2003r. o planowaniu i zagospodarowaniu przestrzennym (Dz. U. z 2016 r., poz. 778 z późn. zm.)

Rada Gminy w Nowym Żmigrodzie
postanawia

§1. Przystąpić do sporządzenia zmiany Miejscowego Planu Zagospodarowania Przestrzennego „Dębicz I”, uchwalonego Uchwałą Nr V/61/99 Rady Gminy Nowy Żmigród z dnia 16 marca 1999 r., opublikowanego w Dzienniku Urzędowym Województwa Podkarpackiego nr 7 (cz.2), poz. 294 z dnia 30 kwietnia 1999 r. z późniejszymi zmianami.


§2. Przedmiotem zmiany Miejscowego Planu Zagospodarowania Przestrzennego „Dębicz I” jest obszar oznaczony linią koloru czerwonego na załączniku graficznym nr 1 do niniejszej uchwały. Celem zmiany miejscowego planu zagospodarowania przestrzennego wymienionego w §1, jest wyznaczenie terenów zabudowy mieszkaniowej.

§3. Granica obszaru objętego zmianą planu wymienionego w §1, określona została na załączniku graficznym nr 1 do niniejszej uchwały.

§4. Zakres ustaleń planu będzie zgodny z zakresem określonym w art. 15 ust. 2 ustawy o planowaniu i zagospodarowaniu przestrzennym.

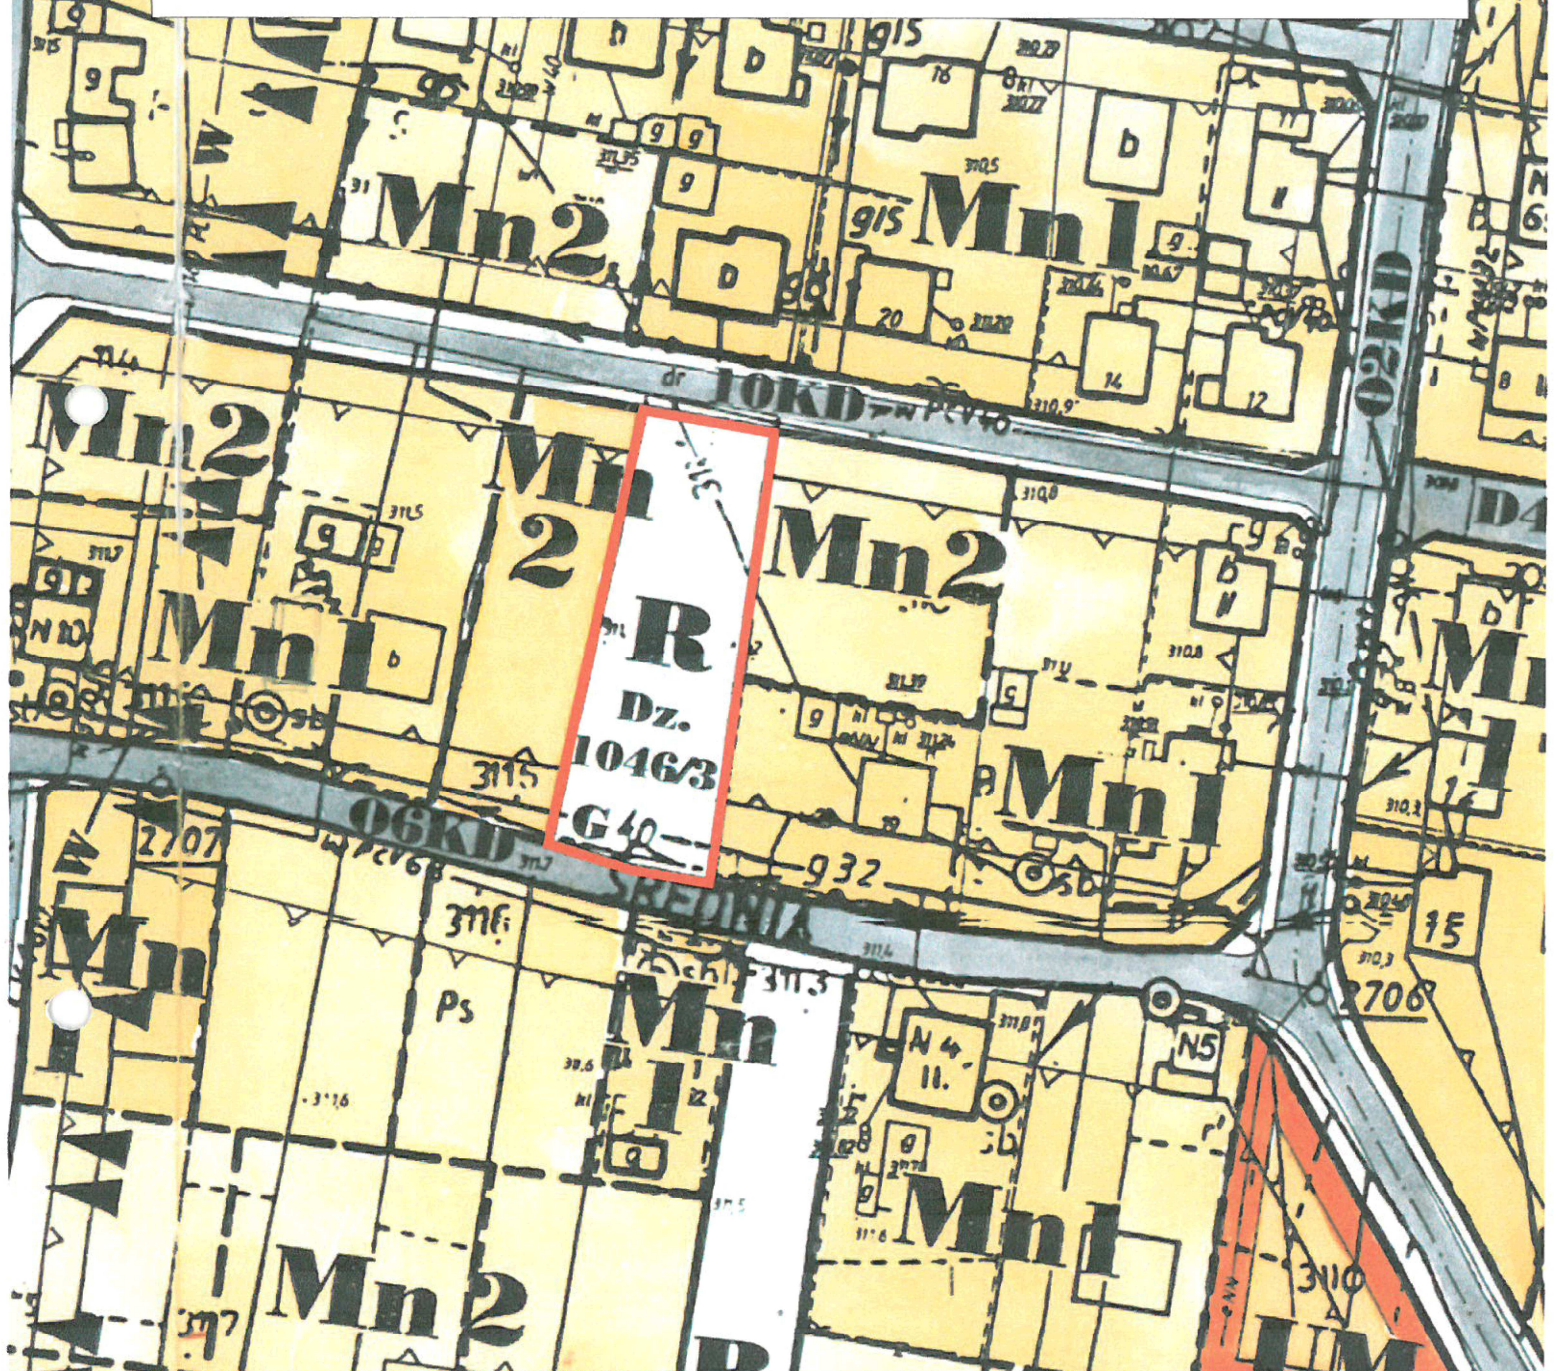
§5. Wykonanie Uchwały zleca się Wójtowi Gminy Nowy Żmigród.

§6. Uchwała wchodzi w życie z dniem podjęcia.

PRZEWODNICZĄCY RADY

Piotr Suski

ZAŁĄCZNIK GRAFICZNY NR 1 DO UCHWAŁY NR *xxii/177/2016*
RADY GMINY W NOWYM ŻMIGRODZIE Z DNIA *28.09*.....2016 R.

— GRANICA OBSZARU OBJĘTEGO ZMIANĄ PLANU



RADA GMINY
Nowy Żmigród

FRAGMENT MIEJSCOWEGO PLANU
ZAGOSPODAROWANIA PRZESTRZENNEGO "DĘBICZ I"
uchwalonego Uchwałą Nr V/61/99

Rady Gminy Nowy Żmigród z dnia 16 marca 1999 r.
opublikowanego w Dz.Urz.Woj.Podkarpackiego
nr 7 (cz.2) pozycja 294 z dnia 30 kwietnia 1999 r.
(Skala 1:1000)

PRZEWODNICZĄCY RADY
Piotr Suski
Piotr Suski