
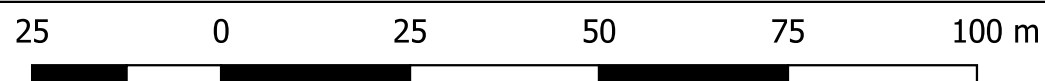


MIEJSCOWY PLAN ZAGOSPODAROWANIA PRZESTRZENNEGO OBSZARU POŁOŻONEGO W CZĘŚCI OBRĘBU GEODEZYJNEGO BAKALARZEWO – STADION SPORTOWY

SKALA 1:1000

Załącznik Nr 1 do Uchwały Nr Rady Gminy Bakalarzewo z dnia2020 r.

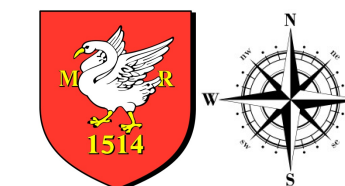

WYRYS ZE STUDIUM UWARUNKOWAŃ I KIERUNKÓW ZAGOSPODAROWANIA PRZESTRZENNEGO GMINY BAKALARZEWO




OZNACZENIA OBOWIĄZUJĄCE PLANU

- GRANICA OBSZARU OBJĘTEGO PLANEM
- LINIE ROZGRANICZAJĄCE TERENY O RÓŻNYM PRZEZNACZENIU LUB RÓŻNYCH ZASADACH ZAGOSPODAROWANIA
- ▲▲▲ NIEMPRZEKACZALNE LINIE ZABUDOWY
- ← 8 → ZWYMIAROWANE ODLEGŁOŚCI OKREŚLONE W METRACH
- 1 US/UT TEREN ZABUDOWY USŁUG SPORTU I TURYSTYKI
- 1 ZR - 2 ZR TERENY ZIELENI NIEURZĄDZONEJ
- 1 ZL TEREN LASU
- 1 KDD TEREN DROGI PUBLICZNEJ DOJAZDOWEJ
- 1 KDW TEREN DROGI WEWNĘTRZNEJ

OZNACZENIA OBOWIĄZUJĄCE WYNIKAJĄCE Z PRZEPISÓW ODRĘBNYCH

- GRANICA STREFY OCHRONNEJ OD CMENTARZA 50 M
- GRANICA STREFY OCHRONNEJ OD CMENTARZA 150 M
- ▨ STREFA OCHRONNA O SZEROKOŚCI 100 M OD LINII BRZEGOWEJ NATURALNYCH ZBIORNIKÓW WODNYCH
- ▨ OBSZAR CHRONIONEGO KRAJOBRAZU "DOLINA ROSPUDY"
- ▲▲▲ GRANICA SPECJALNEGO OBSZARU OCHRONY NATURA 2000 - "DOLINA GÓRNEJ ROSPUDY"

CAŁY OBSZAR PLANU ZNAJDUJE SIĘ W OBSZARZE KORYTARZA EKOLOGICZNEGO KPN-4B "PUSZCZA AUGUSTOWSKA - PUSZCZA BORECKA"

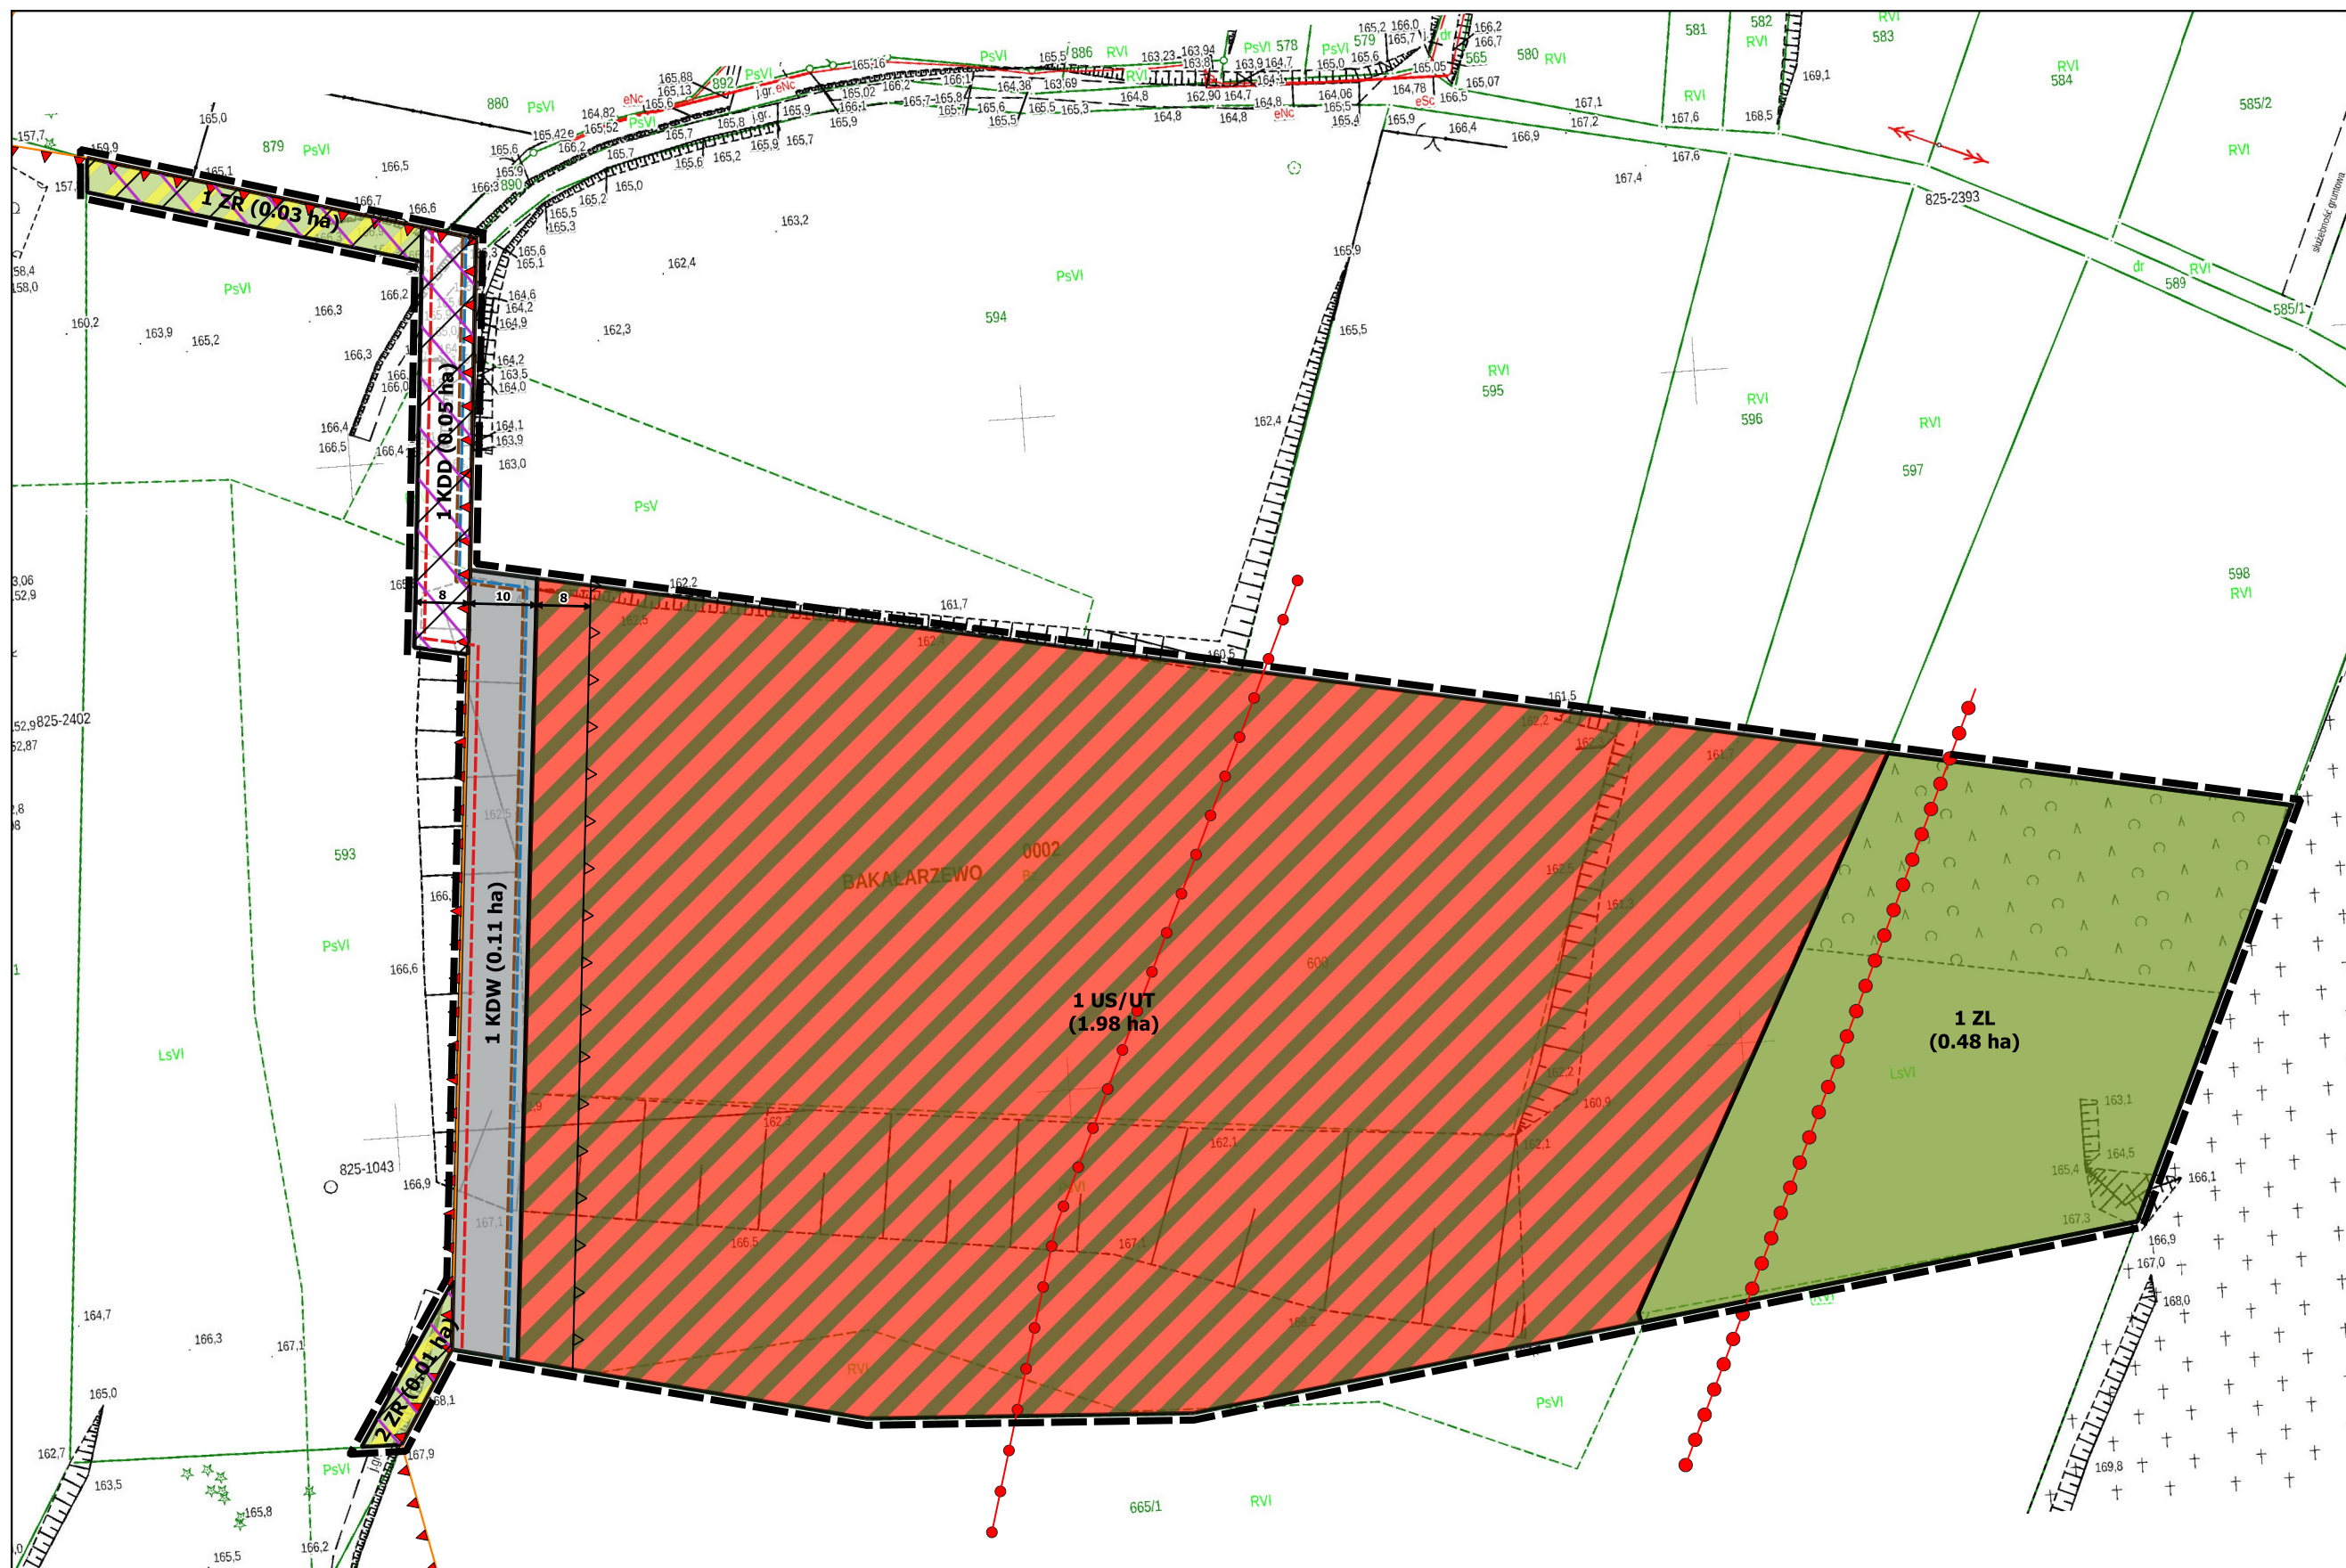

OZNACZENIA INFORMACYJNE PLANU

(1,00 ha) POWIERZCHNIA POSZCZEGÓLNYCH TERENÓW WYZNACZONYCH LINIAMI ROZGRANICZAJĄCYMI (PODANA W HEKTARACH)

INFRASTRUKTURA TECHNICZNA

- PROJEKTOWANA SIĘĆ KANALIZACJI SANITARNEJ
- PROJEKTOWANA SIĘĆ WODOCIĄGOWA
- PROJEKTOWANA LINIA ELEKTROENERGETYCZNA KABLOWA - eN

		Wójt Gminy Bakalarzewo ul. Rynek 3 16-423 - Bakalarzewo	
Temat MIEJSCOWY PLAN ZAGOSPODAROWANIA PRZESTRZENNEGO OBSZARU POŁOŻONEGO W CZĘŚCI OBRĘBU GEODEZYJNEGO BAKALARZEWO - STADION SPORTOWY		SKALA 1:1000 DATA: 2021	
Główny Projektant dr inż. Ludmiła Pietrzak		Nr rys. 1	
Zespół Głównego Projektanta mgr inż. Anna Bałucka mgr inż. Agnieszka Ambrosiewicz mgr Dominik Derda mgr inż. arch. Paweł Flann mgr inż. Tadeusz Kosciuk mgr inż. Bartosz Patkowski mgr inż. Joanna Pietrzak			