


Wyrys ze studium uwarunkowań i kierunków zagospodarowania przestrzennego gminy Bakalarzewo (Uchwała Nr III/25/98 Rady Gminy Bakalarzewo z dnia 30 grudnia 1998 r. ze zmianami wprowadzonymi Uchwałą Nr XIX/96/08 Rady Gminy Bakalarzewo z dnia 22 lipca 2008 r.)




STAROSTWO POWIATOWE W SUWALICACH  
POWIATOWY OŚRODEK DOKUMENTACJI  
CHOROBY I KARTOGRAFICZNEJ  
W obszarze oznaczonym linią przerywaną dokonano aktualizacji treści mapy zasadniczej. Dokumenty i mapy sporządzonej zgodnie z mapą zasadniczą w dniu 10.10.2012 opublikowane pod nr 525-936/12  
Niniejsza mapa może służyć do celów projektowych. Projektowane obiekty budowlane i urządzenia nie będą podlegały wyłączeniu i konserwacji powołanej przez jednolity ugrupowanie do wykonywania prac gospodarczych.  
Suwałki, dnia 22.10.2012  
mgr inż. Joanna Radońska

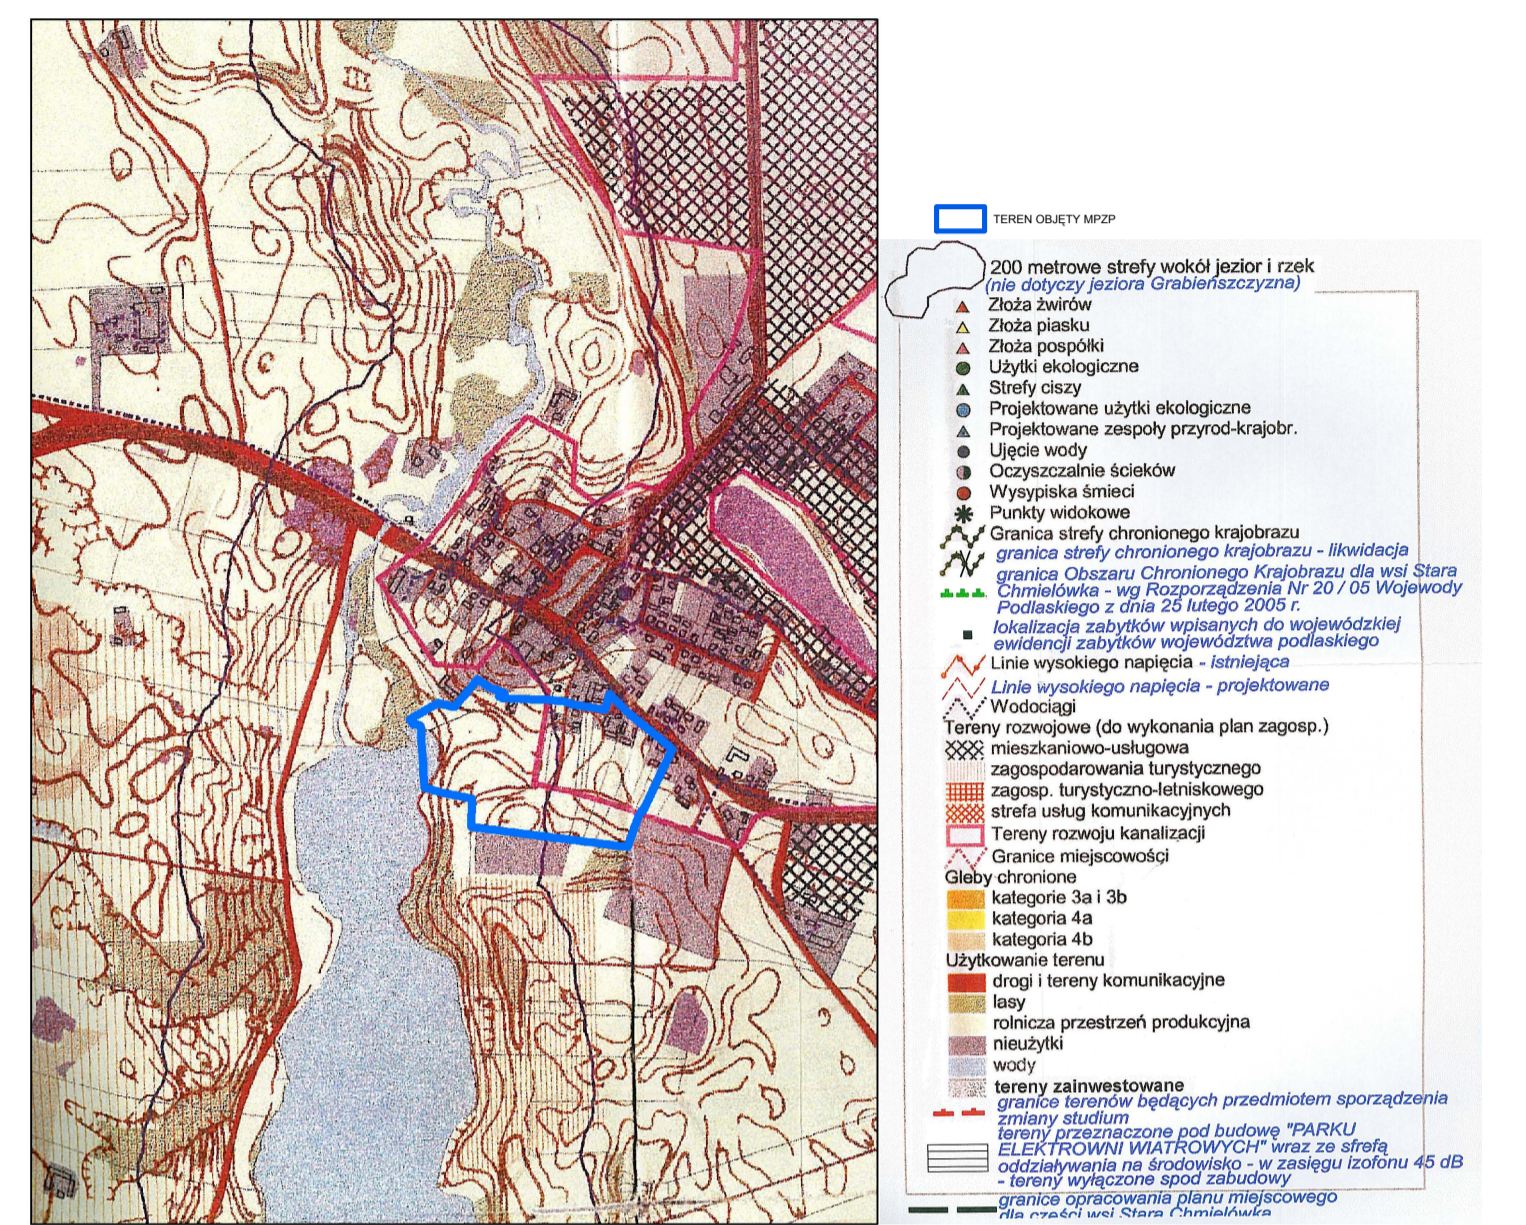

- OZNACZENIA OBOWIĄZUJĄCE PLANU:**
- GRANICE OBSZARU OBJĘTEGO PLANEM
  - LINIE ROZGRANICZAJĄCE TERENY O RÓŻNYM PRZEZNACZENIU LUB RÓŻNYCH ZASADACH ZAGOSPODAROWANIA
  - ▲ NIEPRZEKRACZALNE LINIE ZABUDOWY
  - ▲ OBOWIĄZUJĄCE LINIE ZABUDOWY
  - ▨ STREFA UCIAŹLIWOŚCI LINII ELEKTROENERGETYCZNYCH 20kV i 0,4kV
  - ▨ STREFA OCHRONNA SZEROKOŚCI 100 m OD LINII BRZEGOWEJ JEZIORA SUMOWO NA TERENIE OBSZARU CHRONIONEGO KRAJOBRAZU "DOLINA ROSPUDY"
  - ▨ DZIAŁANIE OCHRONNE SIEDLISKA PRZYRODNICZEGO 3150 - ZAKAZ ZMIANY PRZEZNACZENIA GRUNTÓW NA CELE NIEROLNICZE I NIELEŚNE
  - ▨ STREFA OCHRONNA CMENTARZA SZEROKOŚCI 50m
  - ▨ STREFA OCHRONNA CMENTARZA SZEROKOŚCI 150m
  - MN TERENY ZABUDOWY MIESZKANIOWEJ JEDNORODZINNEJ
  - MP TERENY ZABUDOWY PENSJONATOWEJ
  - RM TERENY ZABUDOWY ZAGRODOWEJ
  - U TERENY ZABUDOWY USŁUGOWEJ
  - UT OGÓLNODOSTĘPNE TERENY USŁUG TURYSTYCZNYCH
  - ZR TERENY ZIELENI REKREACYJNEJ
  - ZP TERENY ZIELENI URZĄDZONEJ
  - ZL TERENY LASÓW
  - WS TERENY WÓD POWIERZCHNIOWYCH
  - R TERENY ROLNE
  - E TERENY INFRASTRUKTURY TECHNICZNEJ (ELEKTROENERGETYKA)
  - K TERENY INFRASTRUKTURY TECHNICZNEJ (KANALIZACJA)
  - KP TERENY PARKINGÓW PUBLICZNYCH
  - KDD TERENY DRÓG PUBLICZNYCH DOJAZDOWYCH
  - KDW TERENY DRÓG WEWNĘTRZNYCH
  - KDX TERENY CIĄGÓW PIESZO-JEZDNYCH
  - KX TERENY CIĄGÓW PIESZYCH

- OZNACZENIA INFORMACYJNE PLANU:**
- LINIA ELEKTROENERGETYCZNA 20 kV
  - LINIA ELEKTROENERGETYCZNA 0,4 kV
  - PROPONOWANY PODZIAŁ NA DZIAŁKI BUDOWLANE
  - ▨ ZASIĘG OBSZARÓW SZCZEGÓLNEGO ZAGROZENIA POWODZIĄ (ZASIĘG ZALEWU BEZPOŚREDNIEGO WODĄ O PRAWDOPODOBIEŃSTWIE 1%)
  - ▨ SIEDLISKO PRZYRODNICZE 3150 OBSZARU NATURA 2000 "DOLINA GÓRNEJ ROSPUDY" (STARORZECZA I NATURALNE EUTROFICZNE ZBIORNIKI WODNE ZE ZBIOROWISKAMI Z NYMPHEION)
  - ▨ STANOWISKO ARCHEOLOGICZNE 17-81/7
  - ▨ GRANICA OBSZARU CHRONIONEGO KRAJOBRAZU "DOLINA ROSPUDY"
  - ▨ GRANICA OBSZARU NATURA 2000 "DOLINA GÓRNEJ ROSPUDY"
  - ▨ TRANSGRANICZNY SZLAK ROWEROWY "PIERŚCIEŃ ROWEROWY SUWALSZCZYZNY" (R65)
  - ▨ POWIATOWY SZLAK SAMOCHODOWY PN. "FORTYFIKACJI POZYCJI GRANICZNEJ"
  - ▨ PLANOWANY DO OZNAKOWANIA POWIATOWY SZLAK SAMOCHODOWY PN. "ŚLADAMI JAĆWINGÓW"

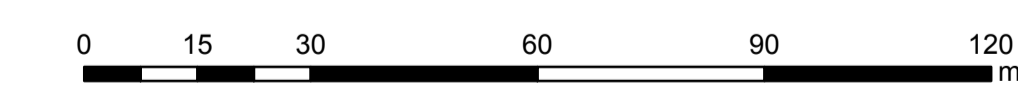

		Wójt Gminy Bakalarzewo ul. Rynek 3 16-423 Bakalarzewo	
<b>Temat</b>		Miejscowy plan zagospodarowania przestrzennego gminy Bakalarzewo w obrębie Bakalarzewo	
<b>Główny Projektant</b>		mgr inż. arch. Marianna Malinowska	
<b>Zespół</b>		mgr inż. arch. Paweł Fianń mgr inż. Tadeusz Kościuk mgr inż. Renata Kwos inż. Czesław Lechowicz mgr inż. Grzegorz Malinowski	
<b>Głównego Projektanta</b>		mgr Karol Mączkowski mgr inż. Joanna Pietrzak dr inż. Ludmiła Pietrzak mgr inż. Joanna Prokopiak mgr inż. Anna Serduc - Przyborowska mgr inż. Joanna Walicka	
<b>SKALA</b>		1:1000	
<b>DATA:</b>		2014	
<b>Nr rys.</b>		1	