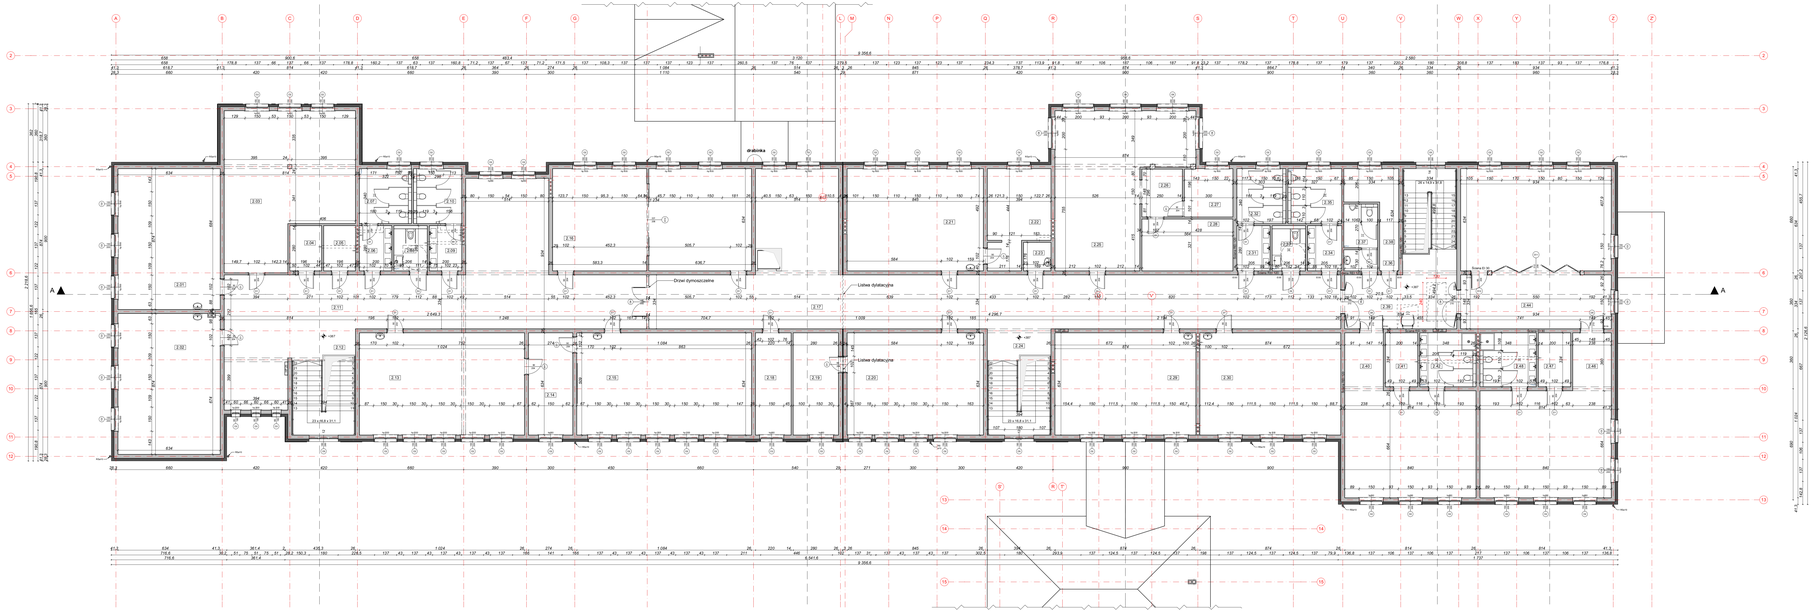

Zestawienie pomieszczeń

Nr	Nazwa pomieszczenia	Powierzchnia	Posadzki	Ściany	Sufity
2.01	Sala lekcyjna - szk. podst.	55,55	Akustyczna wykładzina winylowa	Ścienna wykładzina winylowa	Podwieszany
2.02	Sala lekcyjna - szk. podst.	55,41	Akustyczna wykładzina winylowa	Ścienna wykładzina winylowa	Podwieszany
2.03	Sala pracy indywidualnej	68,97	Akustyczna wykładzina winylowa	Ścienna wykładzina winylowa	Podwieszany
2.04	Magazynek	5,49	Gres	Tynk gipsowy + farba lateksowa	Tynk gipsowy + farba lateksowa
2.05	Pom. porządk.	5,49	Gres	Tynk gipsowy + farba lateksowa	Podwieszany
2.06	Przedsionek	5,60	Gres	Płytki ceramiczne	Podwieszany
2.07	WC chłopców	10,73	Gres	Płytki ceramiczne	Podwieszany
2.08	WC NP/dziewki/personel	5,36	Gres	Płytki ceramiczne	Podwieszany
2.09	Przedsionek	5,60	Gres	Płytki ceramiczne	Podwieszany
2.10	WC dziewcząt	9,45	Gres	Płytki ceramiczne	Podwieszany
2.11	Komunikacja	146,38	Akustyczna wykładzina winylowa	Ścienna wykładzina winylowa	Podwieszany
2.12	Klatka schodowa	19,30	Akustyczna wykładzina winylowa	Ścienna wykładzina winylowa	Podwieszany
2.13	Sala lekcyjna - szk. podst.	64,92	Akustyczna wykładzina winylowa	Ścienna wykładzina winylowa	Podwieszany
2.14	Zaplecze klas - szk. podst.	17,37	Akustyczna wykładzina winylowa	Ścienna wykładzina winylowa	Podwieszany
2.15	Sala lekcyjna - szk. podst.	68,73	Akustyczna wykładzina winylowa	Ścienna wykładzina winylowa	Podwieszany
2.16	Sala komputerowa	78,24	Akustyczna wykładzina winylowa	Tynk gipsowy + farba lateksowa	Podwieszany
2.17	Komunikacja	174,46	Akustyczna wykładzina winylowa	Ścienna wykładzina winylowa	Podwieszany
2.18	Pom. techn.	13,95	Gres	Tynk gipsowy + farba lateksowa	Tynk gipsowy + farba lateksowa
2.19	Zaleca klasy - gimn.	17,75	Akustyczna wykładzina winylowa	Ścienna wykładzina winylowa	Podwieszany
2.20	Sala lekcyjna - gimnazjum	53,57	Akustyczna wykładzina winylowa	Tynk gipsowy + farba lateksowa	Podwieszany
2.21	Sala fiz.-chem.	53,57	Akustyczna wykładzina winylowa	Tynk gipsowy + farba lateksowa	Podwieszany
2.22	Zaplecze sali	21,38	Akustyczna wykładzina winylowa	Ścienna wykładzina winylowa	Podwieszany
2.23	Pom. porządk.	2,97	Gres	Tynk gipsowy + farba lateksowa	Tynk gipsowy + farba lateksowa
2.24	Klatka schodowa	26,43	Akustyczna wykładzina winylowa	Ścienna wykładzina winylowa	Podwieszany
2.25	Biblioteka z czytelnią	64,31	Akustyczna wykładzina winylowa	Tynk gipsowy + farba lateksowa	Podwieszany
2.26	Przygotowalnia książek	7,61	Akustyczna wykładzina winylowa	Tynk gipsowy + farba lateksowa	Podwieszany
2.27	Pokój biurowy	8,95	Akustyczna wykładzina winylowa	Tynk gipsowy + farba lateksowa	Podwieszany
2.28	Magazyn książek	16,10	Akustyczna wykładzina winylowa	Tynk gipsowy + farba lateksowa	Tynk gipsowy + farba lateksowa
2.29	Sala lekcyjna - gimnazjum	55,41	Akustyczna wykładzina winylowa	Tynk gipsowy + farba lateksowa	Podwieszany
2.30	Sala lekcyjna - gimnazjum	55,41	Akustyczna wykładzina winylowa	Tynk gipsowy + farba lateksowa	Podwieszany
2.31	Przedsionek	5,74	Gres	Płytki ceramiczne	Podwieszany
2.32	WC dziewcząt	10,30	Gres	Płytki ceramiczne	Podwieszany
2.33	WC NP/dziewki/personel	5,77	Gres	Płytki ceramiczne	Podwieszany
2.34	Przedsionek	5,91	Gres	Płytki ceramiczne	Podwieszany
2.35	WC chłopców	11,11	Gres	Płytki ceramiczne	Podwieszany
2.36	Przedsionek	2,72	Gres	Płytki ceramiczne	Podwieszany
2.37	WC niepełnosprawni	5,62	Gres	Płytki ceramiczne	Podwieszany
2.38	P. socjalny	12,01	Akustyczna wykładzina winylowa	Tynk gipsowy + farba lateksowa	Podwieszany
2.39	Komunikacja	28,10	Akustyczna wykładzina winylowa	Ścienna wykładzina winylowa	Podwieszany
2.40	Sala "zerówka"	62,74	Akustyczna wykładzina dywanowa	Ścienna wykładzina winylowa	Podwieszany
2.41	Magazynek	4,82	Gres	Ścienna wykładzina winylowa	Tynk gipsowy + farba lateksowa
2.42	Łazienka	11,71	Gres	Płytki ceramiczne	Podwieszany
2.44	Sala zajęć korekcyjnych	92,64	Akustyczna wykładzina winylowa	Ścienna wykładzina winylowa	Podwieszany
2.46	Sala "zerówka"	62,74	Akustyczna wykładzina dywanowa	Ścienna wykładzina winylowa	Podwieszany
2.47	Magazynek	8,82	Gres	Ścienna wykładzina winylowa	Tynk gipsowy + farba lateksowa
2.48	Łazienka	11,71	Gres	Płytki ceramiczne	Podwieszany
		1 539,12 m²			

Piętro

EKOBUD
PRZEDSIĘBIORSTWO PROJEKTOWO-BUDOWLANE "EKOBUD" s.c.
Dmosin Drugi nr 69 B, 95-061 Dmosin
PRACOWNIA PROJEKTOWA:
93-312 Łódź, ul. Tuszyńska 155

" UTWÓR CHRONIONY PRAWEM AUTORSKIM – WSZELKIE PRAWA ZASTRZEŻONE "

PROJEKT:

Budowa i wyposażenie budynku Zespołu Placówek Oświatowych w Piotrkowicach wraz z niezbędną infrastrukturą.

LOKALIZACJA INWESTYCJI:

Budynek Zespołu Placówek Oświatowych
Piotrkowice, gm. Chmielnik
dz. nr ewid. 3954/3 i 3957/7 oraz 466

TYTUŁ RYSUNKU:

Rzut piętra

SKALA: **1:100**

DATA: Styczeń 2021 r.

NR RYSUNKU: **PB-06**

BRANŻA: ARCHITEKTURA

FORMA:

NR ARCHIWALNY: **A-03**

PROJEKTANT: mgr inż. arch. **Jarosław Kowalczyk**	upr. budl. DTLO/0063/012 w specjalności architektonicznej (bez ograniczeń)		
ASYSTENT PROJ.: mgr inż. arch. **Sonia Sabara**			
SPRAWDZAJĄCY: mgr inż. arch. **Włodzimierz Alexiuk**	upr. budl. 3/86/91 w specjalności architektonicznej (bez ograniczeń)		NR RYSUNKU: **A-03**