
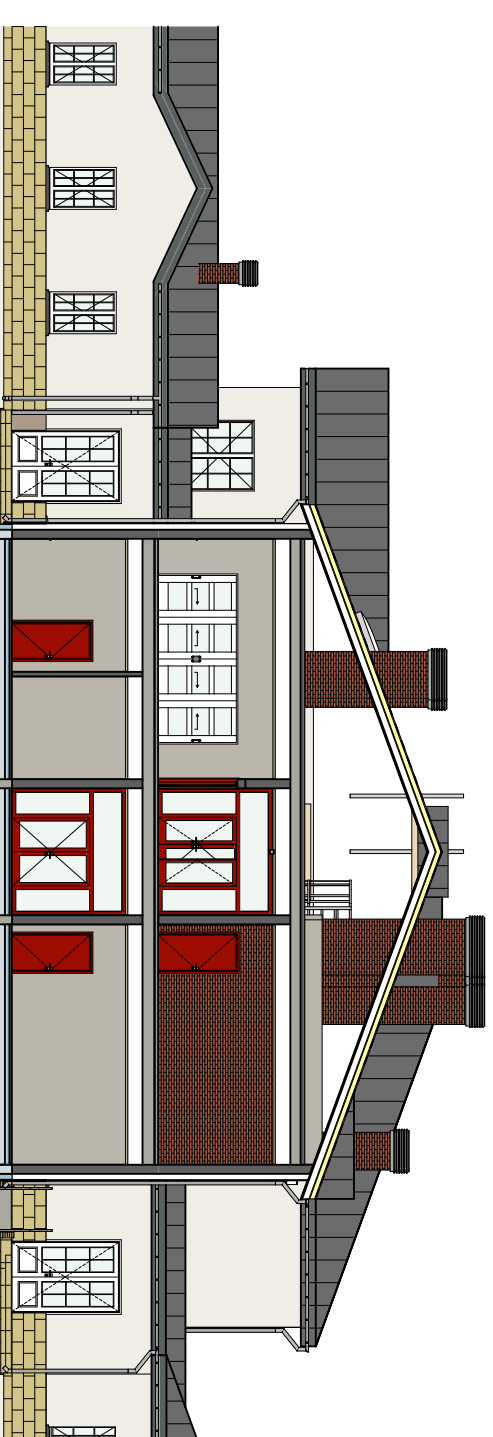


Elewacja zachodnia

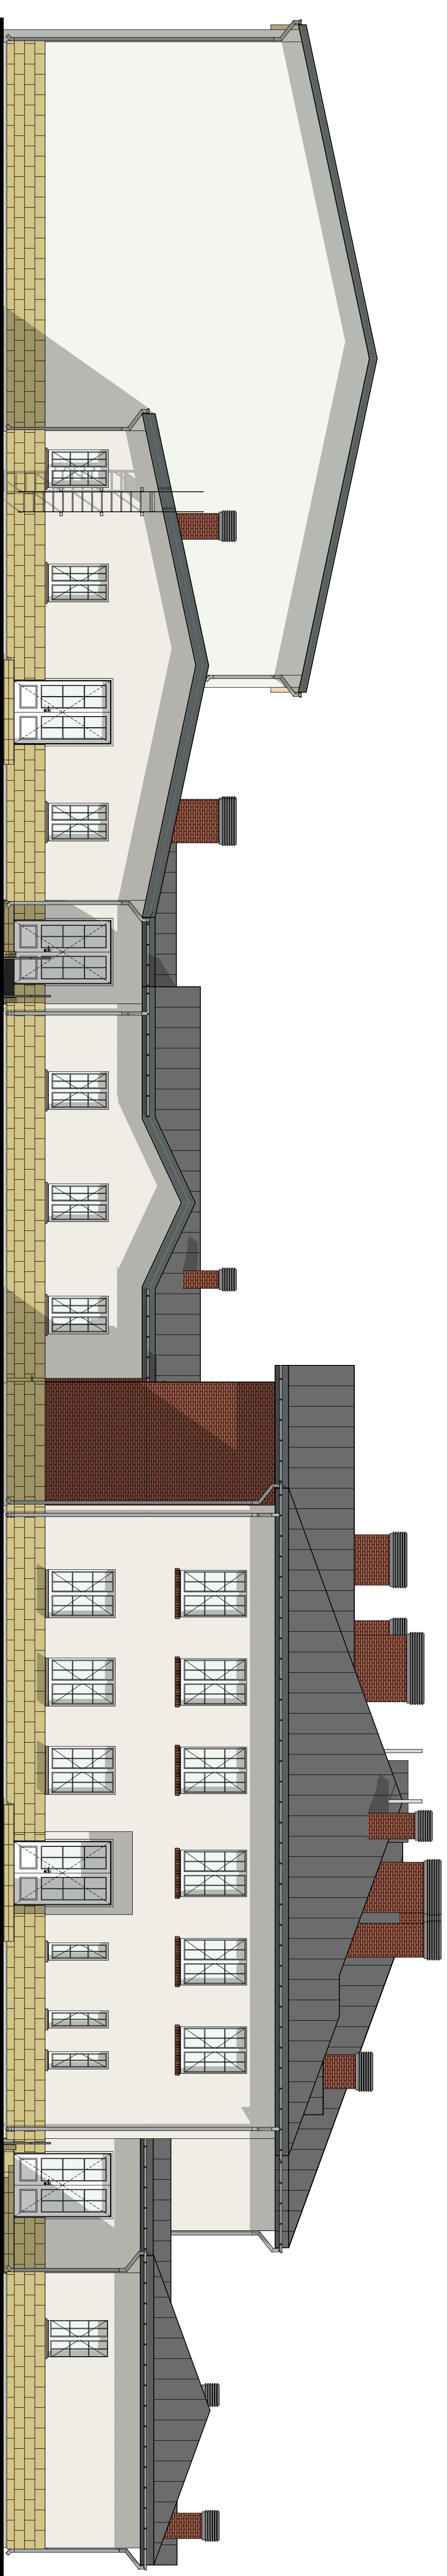

Fragment elewacji zachodniej niewidoczny za wysuniętymi częściami budynku  
skala 1:200

**FEKOBUD**  
PRZEDSIĘBIORSTWO PROJEKTOWO-BUDOWLANE "FEKOBUD" s.c.  
Dmochin Drugi nr 89 B, 95-061 Dmochin  
PRACOWNIA PROJEKTOWA:  
93-312 644z, ul. Tuszyska 155

\* Utwór chroniony prawem autorskim - wszelkie prawa zastrzeżone \*

PROJEKT:  
**Budowa i wyposażenie budynku Zespołu Placówek Oświatowych w Piotrkowicach wraz z niezbędną infrastrukturą.**

LOKALIZACJA INWESTYCJI:  
Budynki Zespołu Placówek Oświatowych  
Piotrkowice, gm. Chmielnik  
dz. nr ewid. 395/6 i 395/7 oraz 466

Elewacja zachodnia

SKALA  
**1:100**

TYTUŁ PRACOWNI		SKALA	
BRANŻA:	ARCHITEKTURA	PROJEKT:	DATA: Marzec 2017 r.
PROJEKTANT:	mgr inż. arch. Janolaw Kowalczyk	PAZA:	PRW
ASISTENT PROJEKTANT:	mgr inż. arch. Sona Sabina	INŻ. PROJEKTANT:	
SPRAWDZAJĄCY:	mgr inż. arch. Wiesław Awasiak	INŻ. BRANŻY:	AS9