RZUT HALI SPORTOWEJ NA RYS. A-02

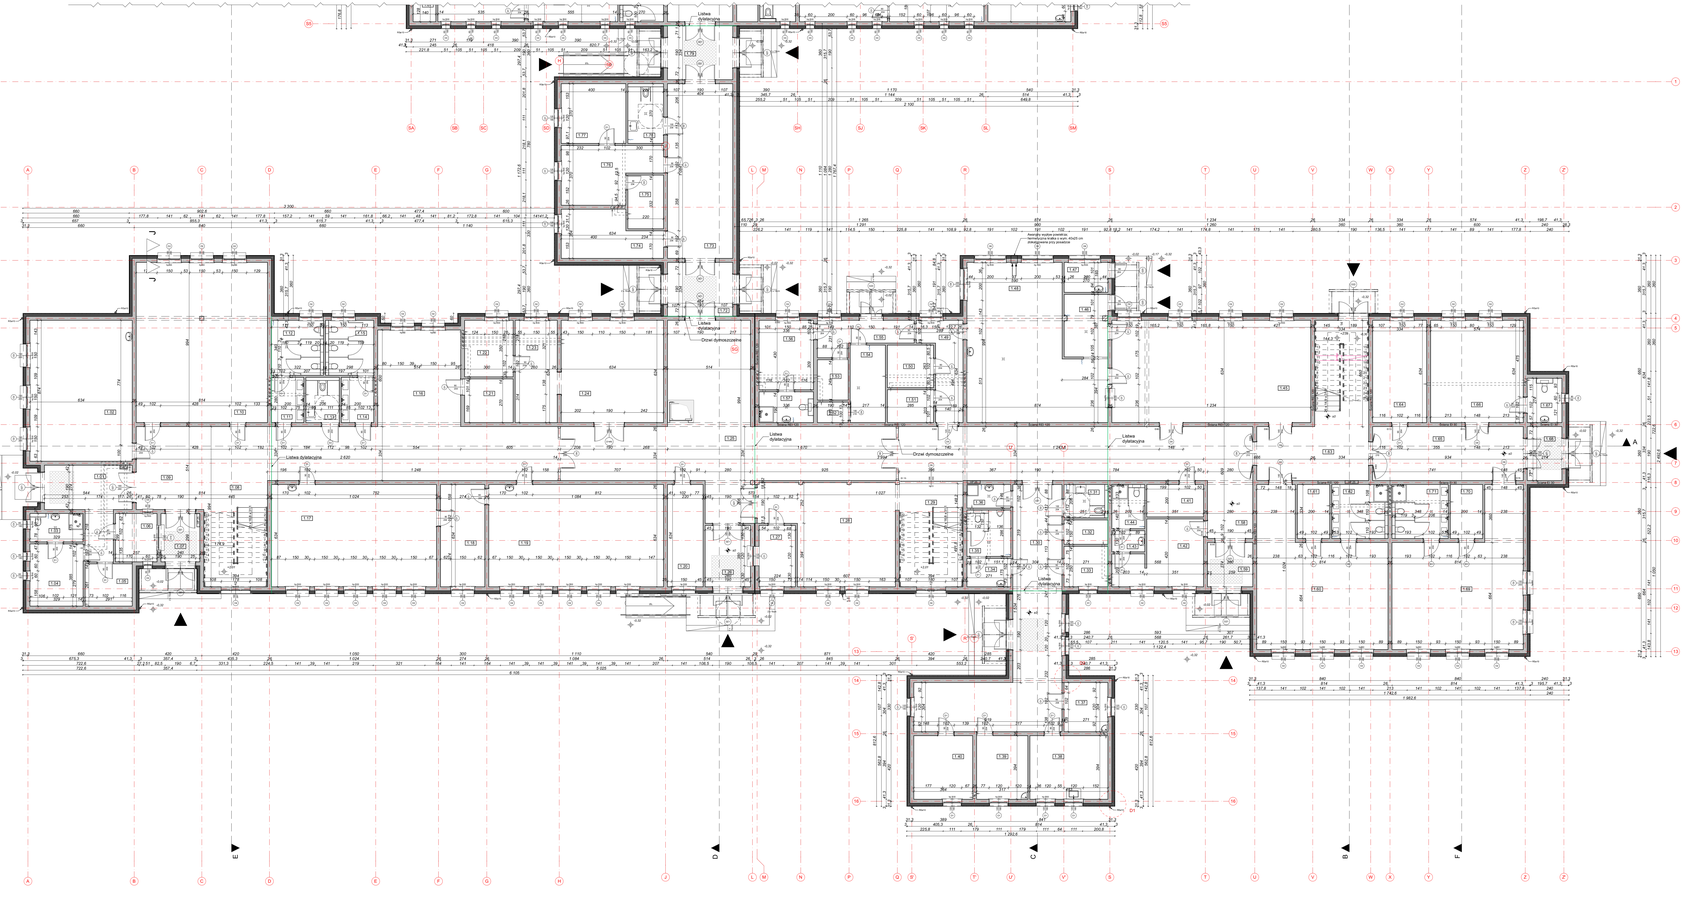
Listwa dydaktyczna
Drzwi dymoszczelne
Rozwijana ściana dzieląca na kontrolowaną strefę o wym. 9x12 m do zlewozmywka przy ziewalce