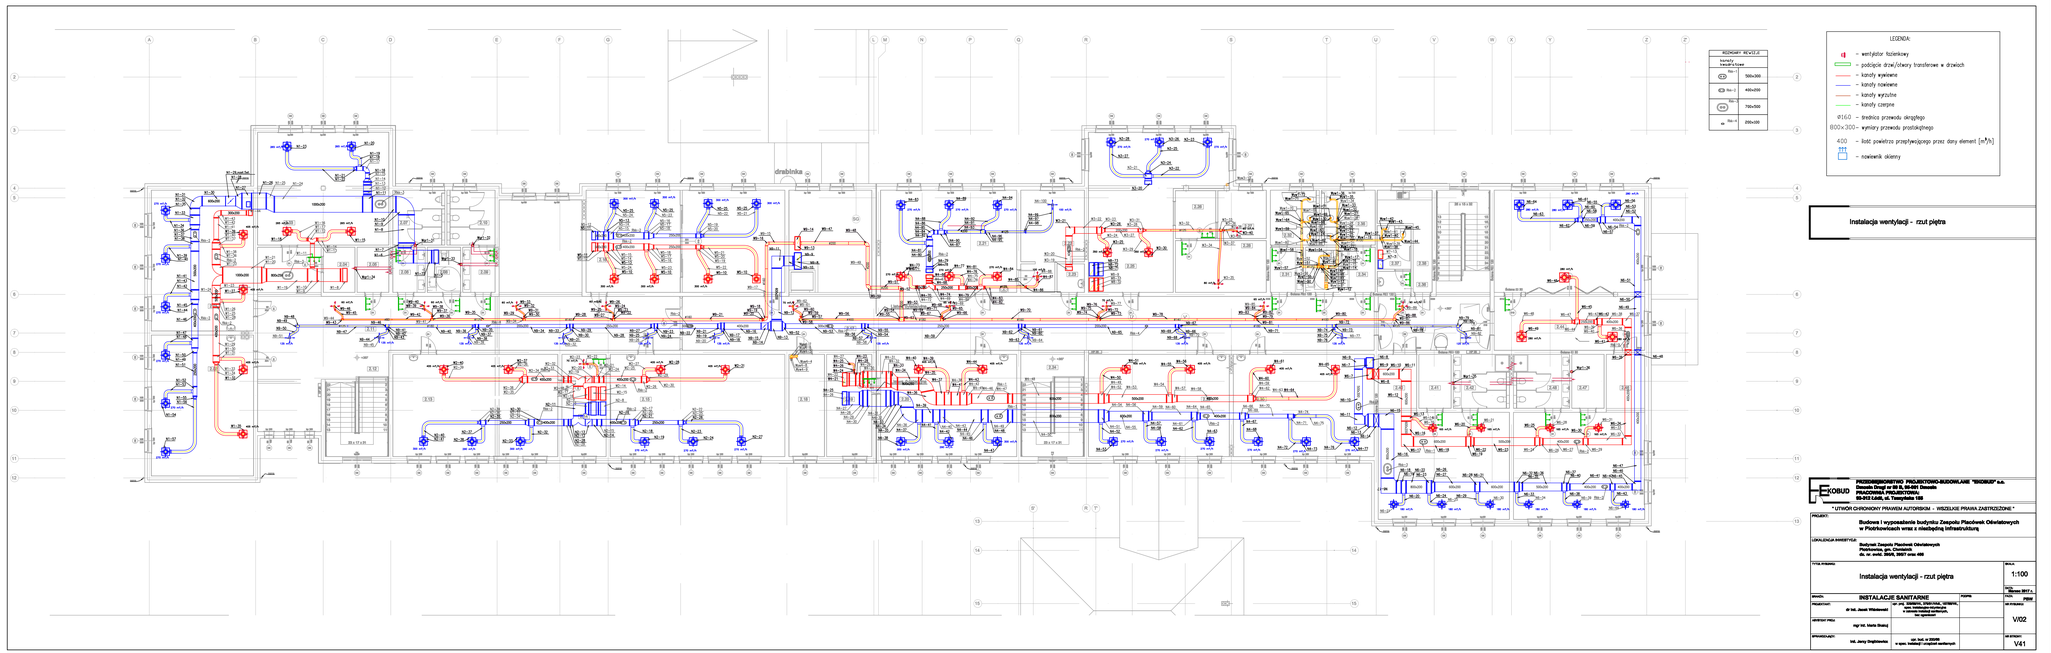

RECENZJA - REVIZJE	
kanały kwadratowe	
Rm-1	500x300
Rm-2	400x200
Rm-3	700x500
Rm-4	200x100

LEGENDA:

- wentylator łazienkowy
- podcięcie drzwi/otwory transferowe w drzwiach
- kanały wywiewne
- kanały nawiewne
- kanały wyrzutne
- kanały czerpne

Ø160 – średnica przewodu okrągłego

800x300 – wymiary przewodu prostokątnego

400 – ilość powietrza przepływającego przez dany element [m³/h]

– nawiewnik okienny

Instalacja wentylacji - rzut piętra

EKOBUD

PRZEDSIĘBIORSTWO PROJEKTOWO-BUDOWLANE "EKOBUD" s.a.
Dawnik Dagi nr 10 B, 55-001 Dawnik
PRACOWNIA PROJEKTOWA:
55-012 Lubiń, ul. Tamarylska 155

* UTWÓR CHROWIONY PRAWEM AUTORSKIM - WSZELKIE PRAWA ZASTRZEŻONE *

PROJEKT: Budowa i wyposażenie budynku Zespołu Placówek Oświatowych w Piotrkowicach wraz z niezbędną infrastrukturą

LOKALIZACJA INWESTYCJI: Budynek Zespołu Placówek Oświatowych Piotrkowice, gm. Chodzież dz. nr ewid. 2006, 2007 oraz 400

TYTUŁ PRZEDMIOTU: Instalacja wentylacji - rzut piętra

SKALA: 1:100

DATA: Styczeń 2017 r.

ZESPÓŁ: INSTALACJE SANITARNE

PROJEKTANT: dr inż. Jacek Wiśniewski

ZAKRES: PZ, ZAMIENNA, ZAMIENNA, WIŻNA, wyrób budowlany zastrzeżony w zakresie rozwiązań zastrzeżonych, bez zgodności

PODPIS: PZ

NR STRONY: V/02

ARCHITEKT PRZEZ: mgr inż. Maria Stasiuj

SPRAWDZAJĄCY: inż. Jerzy Grajkiewicz

ZAKRES: ust. bud. nr 2/2008 w zgw. Instalacji i urządzeń sanitarnych

NR STRONY: V41